



- LÉGENDE —**
- SOL ORGANIQUE
 - SABLE SILTEUX À GRAVELLEUX
 - SILT AVEC UN PEU DE SABLE FIN
 - TILT: SABLE FIN AVEC UN PEU DE GRAVIER
 - SILT À SILTEUX AVEC PEU DE GRAVIER
 - ROC: ROCHE DE COMPOSITION MAFIQUE

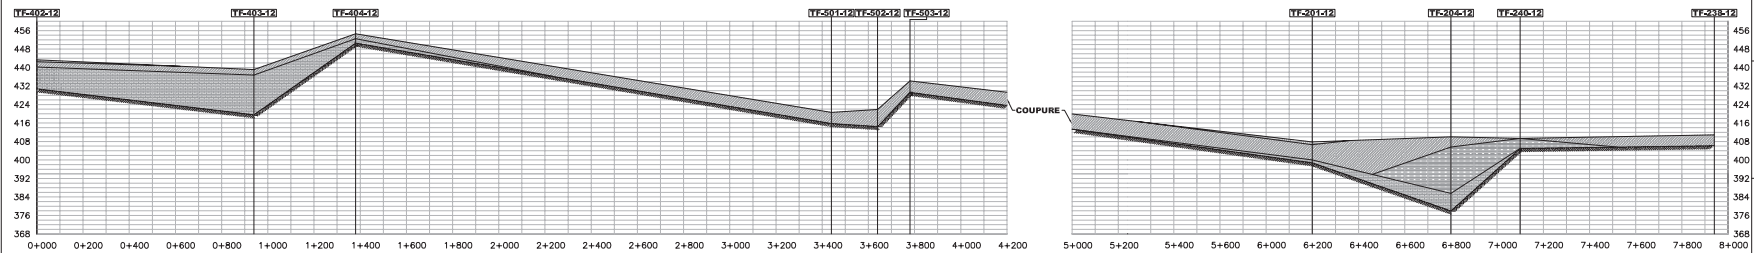

SONDAGE COUPE A-A'
 ECHELLE: 1:1000

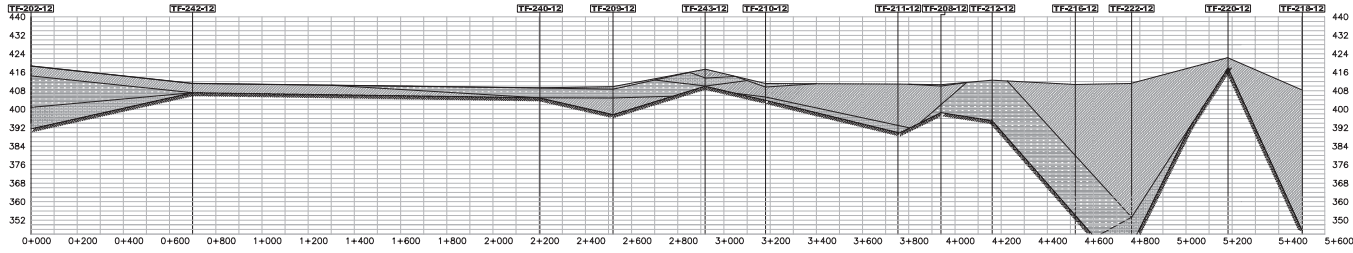

SONDAGE COUPE B-B'
 ECHELLE: 1:1000

AVERTISSEMENT: L'ÉLABORATION DE CE DOCUMENT A ÉTÉ RÉVISÉE PAR UN INGÉNIEUR QUALIFIÉ EN VERTU DE LA LOI SUR L'EXERCICE DE LA PROFESSION D'INGÉNIEUR. CE DOCUMENT NE DOIT PAS ÊTRE UTILISÉ À DES FINS DE CONSTRUCTION.

« CES DOCUMENTS NE DOIVENT PAS ÊTRE UTILISÉS À DES FINS DE CONSTRUCTION »

NO.	DATE	DESCRIPTION
A	2014-05-14	POUR COMMENTAIRE

PROJET:	141-18733-00
DATE:	2014-07-28
PROJÉTÉ PAR:	Steve Schar, Ing.
DESIGNÉ PAR:	Guillaume Morant, tech.
APProuvé PAR:	Steve Schar, Ing.

ENVIRONNEMENT
CROUPES STATIGRAPHIQUES
DES DÉPÔTS MEUBLES

NUMÉRO DU PROJET: 141-18733-00_F01
 FEUILLET: 1 DE 1
 ÉMISSEUR: POUR COMMENTAIRE
 RÉVISÉ PAR: A