



AOÛT 19, 2013

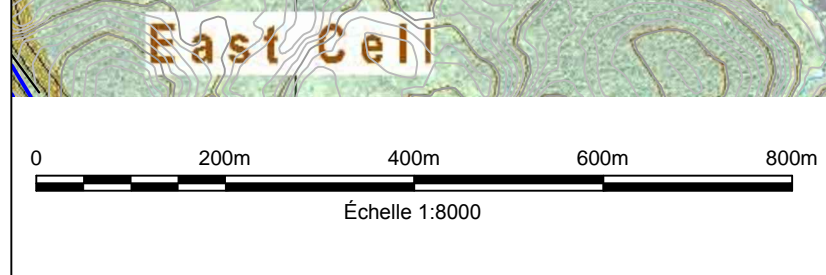

301 DA45.1

Projet d'ouverture et d'exploitation d'une mine d'apatite à Sept-Îles

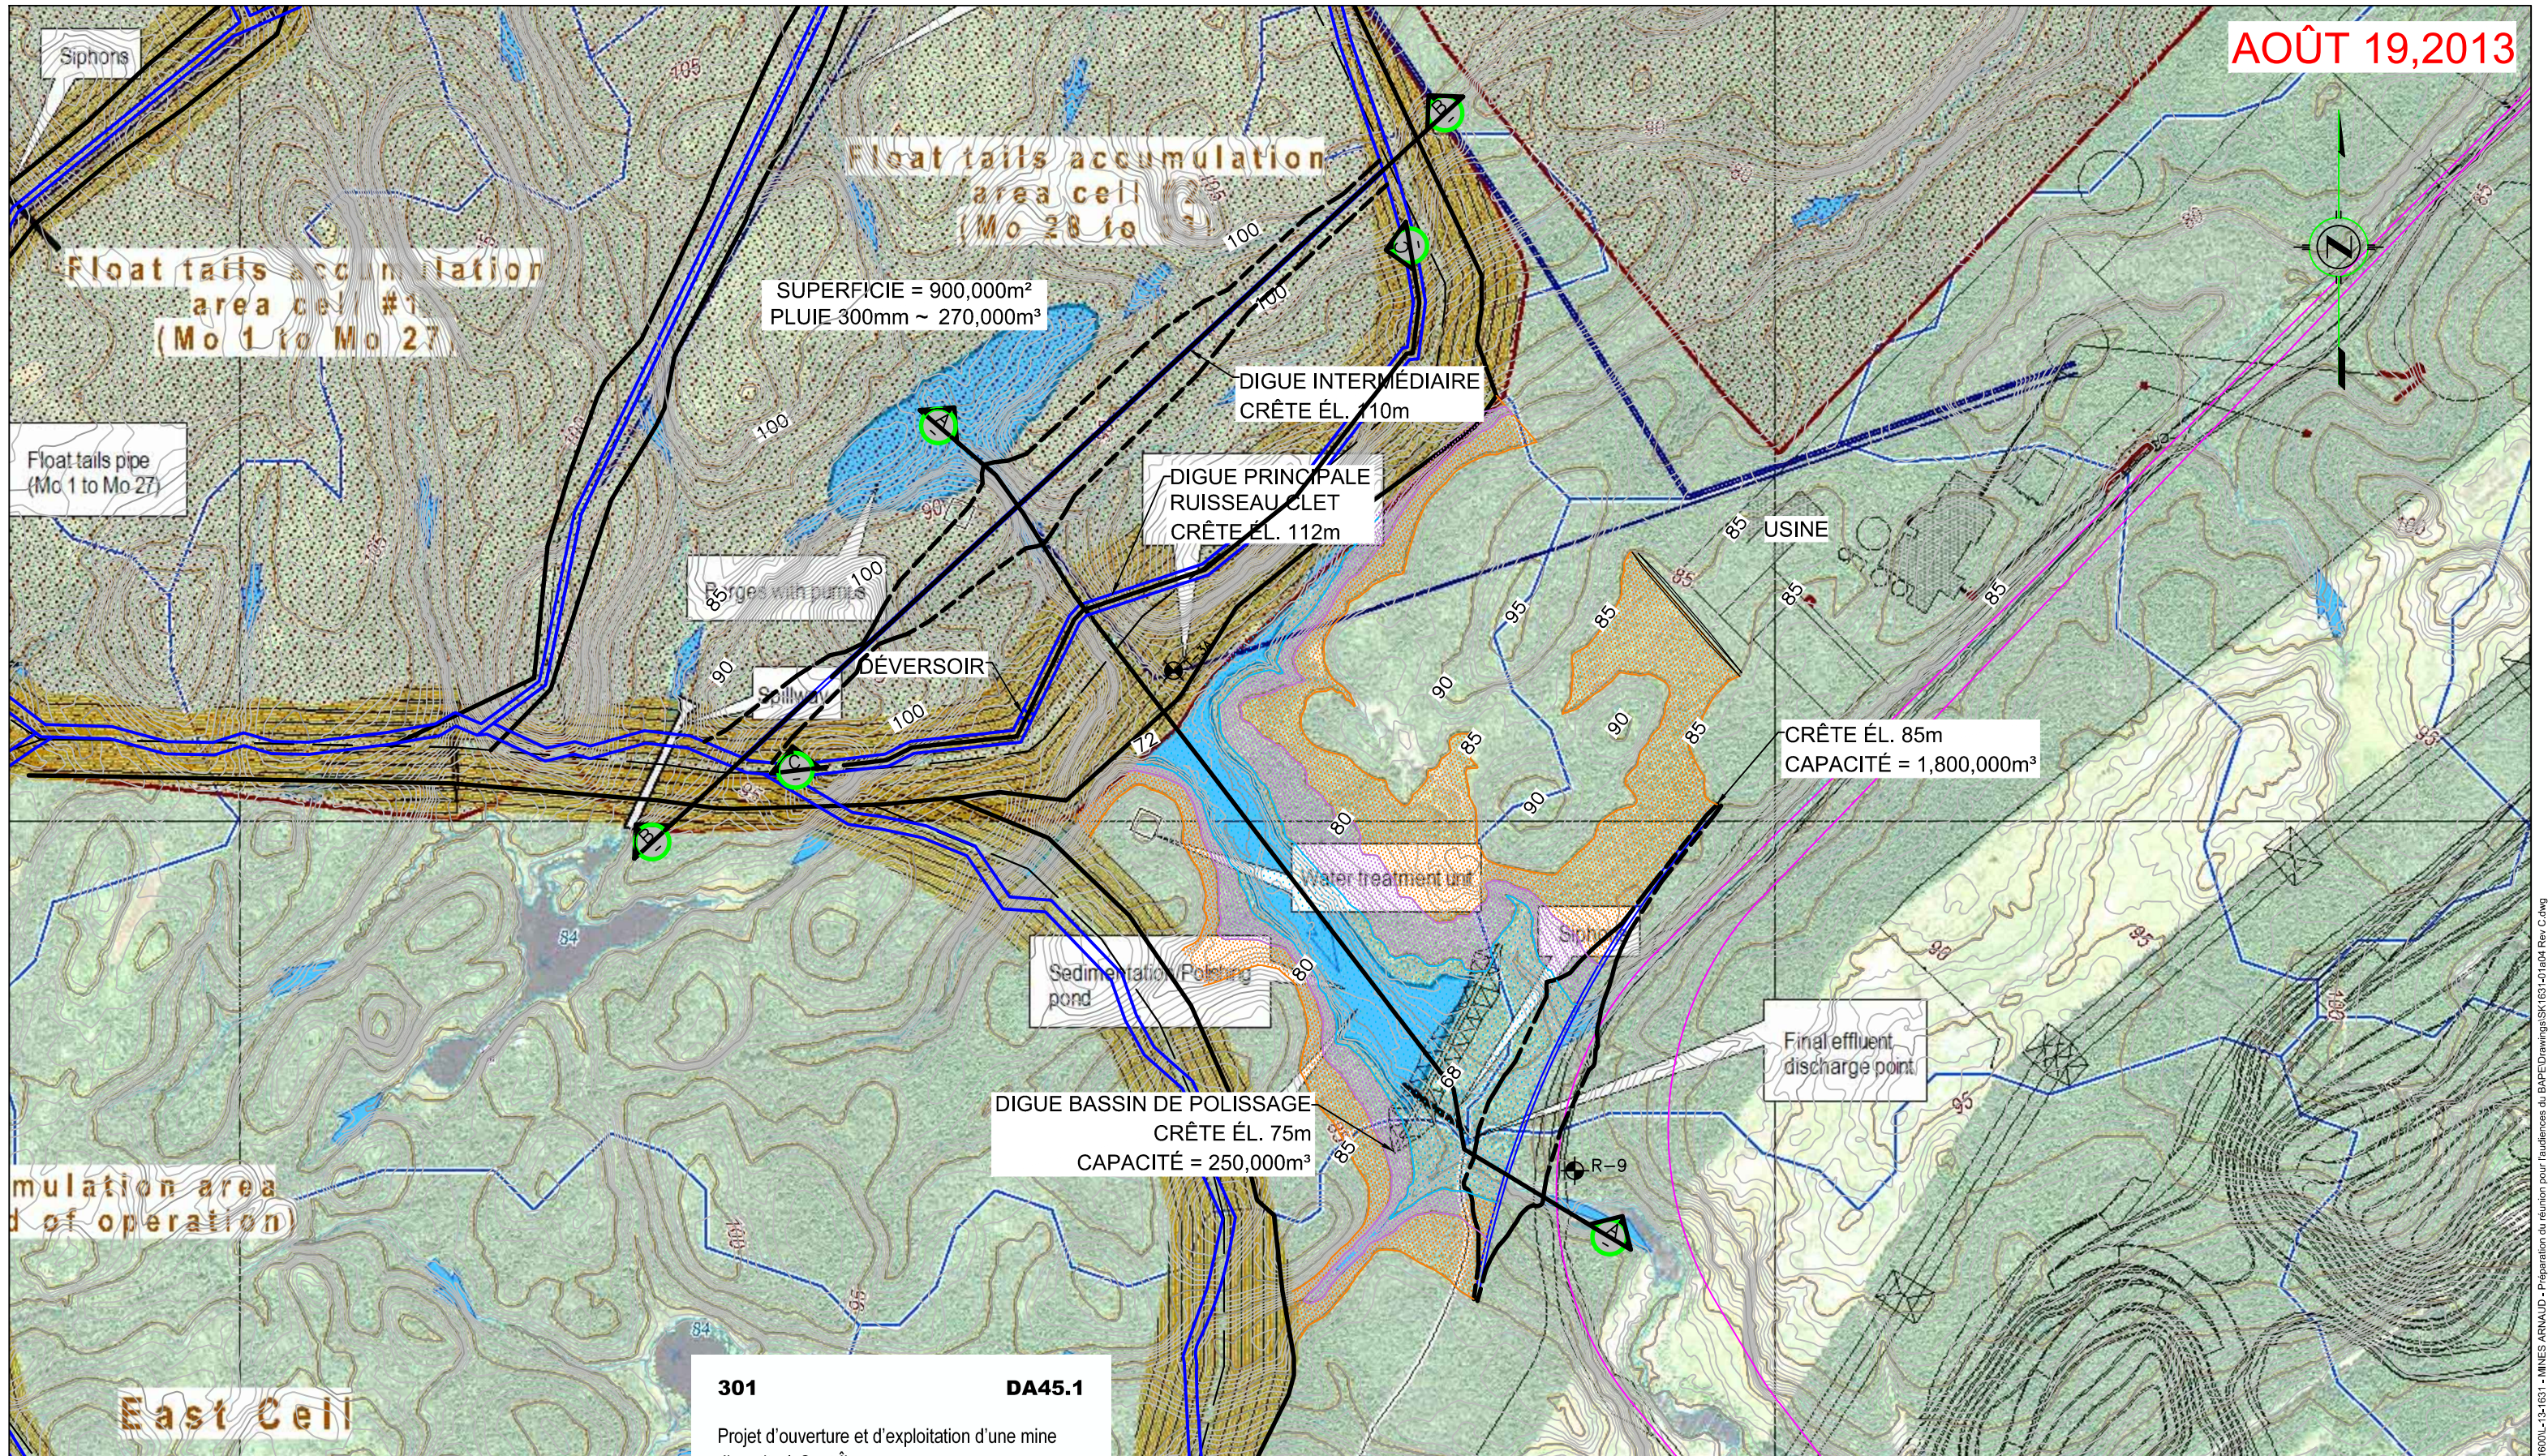

6211-08-009 **Ausenco**
ROCHE Sandwell

DATE: 19-08-2013 PROJET No.: L-13-1631

PROJET: DIGUES DE RETENUE RUISSEAU CLET MINE ARNAUD SEPT-ÎLES, QUÉBEC

ÉCHELLE: 1:8000
DESSINÉ PAR: S.E.
PROJETÉ PAR: N.J.
APPROUVÉ PAR: N.J.


JOURNEAUX ASSOC.
DIVISION ZAR JOURNEAUX INC.
801, Bancroft, Pointe-Claire, QC H9R 4L6
T 514.630.4997 • F 514.630.8937
info@journeauxassoc.com

DESSIN No.: SK1631-01 FIGURE No.: 1 REV.: B

DATE IMPRIMERIE: 2013/08/19 10:23:25



S:\11-AB2-Projets\1600L-13-1631 - MINES ARNAUD - Préparation du réunion pour l'audience du BAPE\Drawings\SK1631-01 Tab4 Rev C.dwg

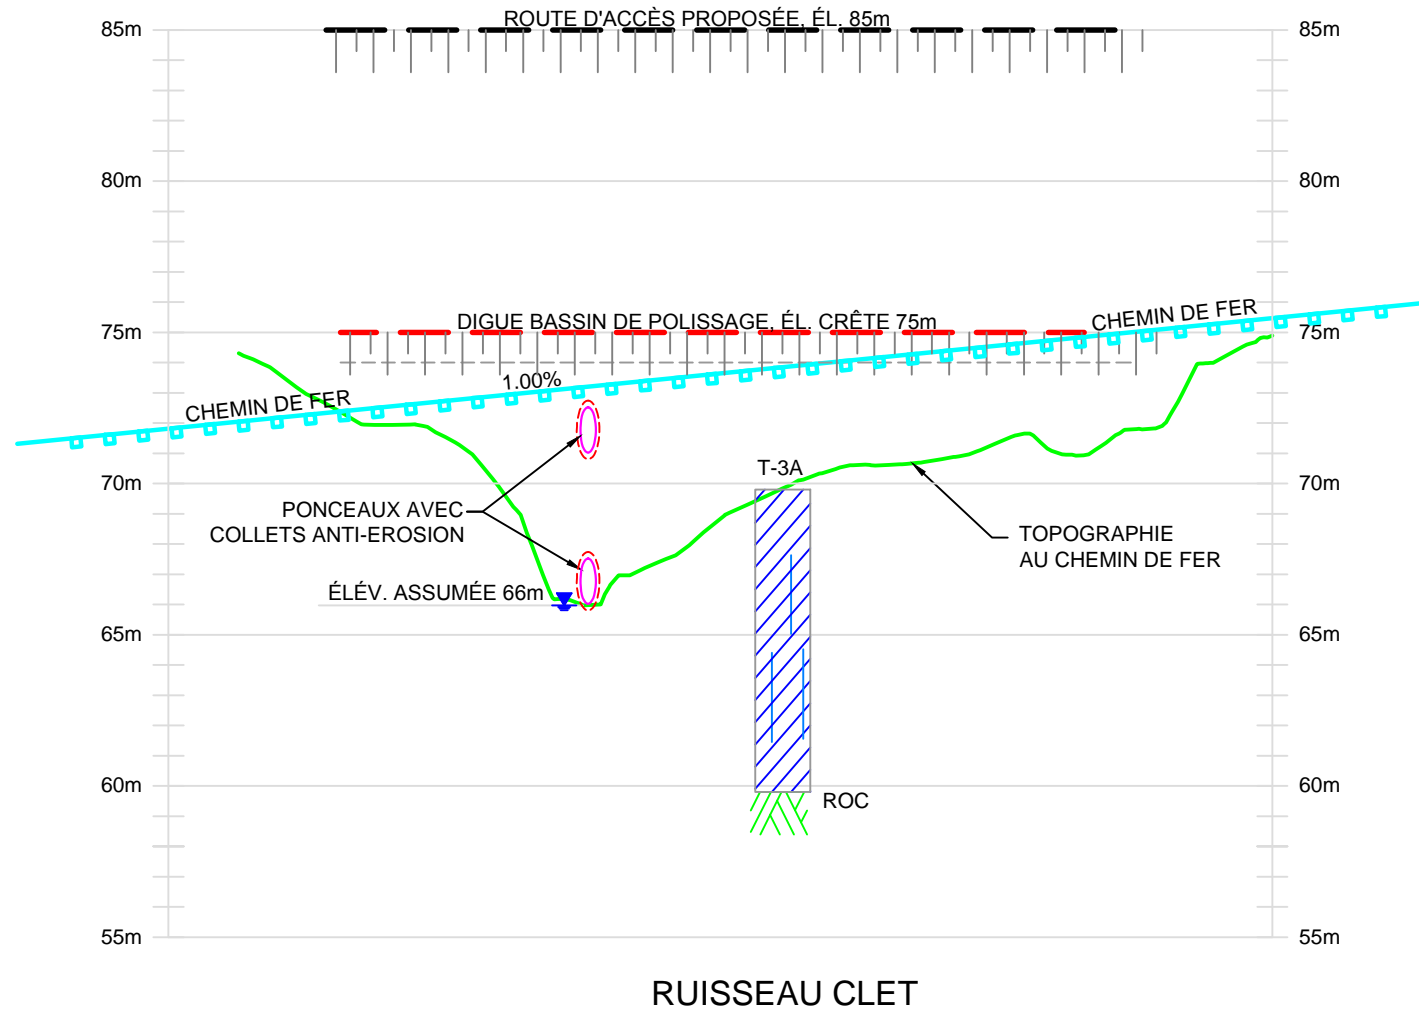AOÛT 19,2013




RUISSEAU CLET




DATE IMPRIMÉ: 20130819155406

CLIENT :  		PROJET : DIGUES DE RETENUE RUISSEAU CLET MINE ARNAUD SEPT-ÎLES, QUÉBEC		ÉCHELLE : 1:2500 DESSINÉ PAR : S.E. PROJETÉ PAR : N.J. APPROUVÉ PAR : N.J.		JOURNEAUX ASSOC. DIVISION LAB JOURNEAUX INC. 801, Bancroft, Pointe-Claire, QC H9R 4L6 T 514.630.4997 • F 514.630.8937 info@journeauxassoc.com		
DATE : 19-08-2013	PROJET No. : L-13-1631			DESSIN No. : SK1631-02	FIGURE No. : 2	REV. : C		

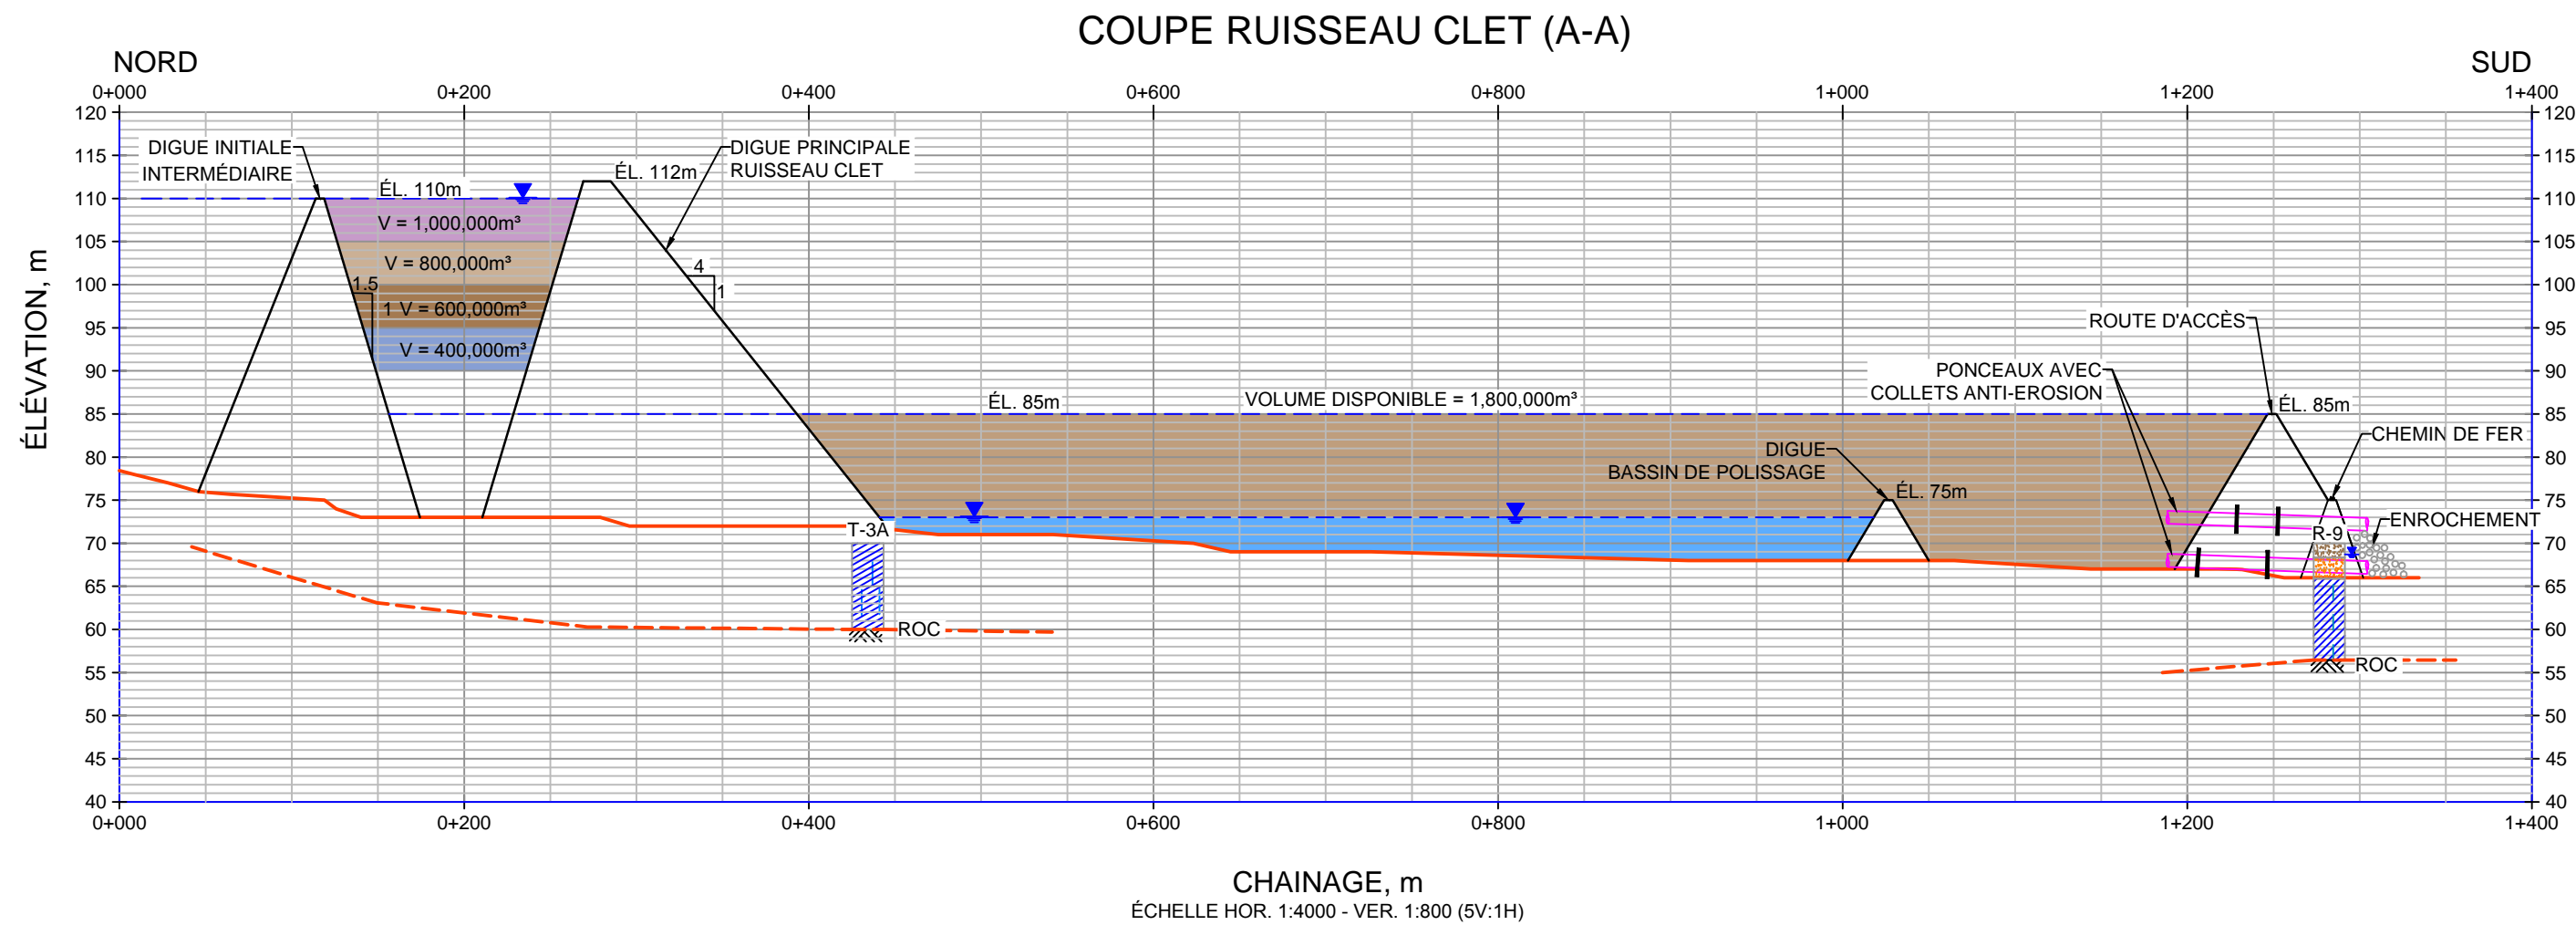S:\1-LAB2-Projets\1600L-13-1631 - MINES ARNAUD - Préparation du réunion pour l'audiences du BAPE\Drawings\SK1631-01a04 Rev.C.dwg




DATE IMPRIMÉ: 20130819155424


	CLIENT : 	PROJET : DIGUES DE RETENUE RUISSEAU CLET MINE ARNAUD SEPT-ÎLES, QUÉBEC	ÉCHELLE : INDICUÉE DESSINÉ PAR : S.E. PROJETÉ PAR : N.J. APPROUVÉ PAR : N.J.	 DIVISION ZAB JOURNEAUX INC. 801, Bancroft, Pointe-Claire, QC H9R 4L6 T 514.630.4997 • F 514.630.8937 info@journeauxassoc.com
	DATE : 19-08-2013	PROJET No. : L-13-1631	DESSIN No. : SK1631-03	FIGURE No. : 3 REV. : B

S:\1-LAB2-Projets\1600L-13-1631 - MINES ARNAUD - Préparation du réunion pour l'audiences du BAPE\Drawings\SK1631-03\Tab4 Rev C.dwg

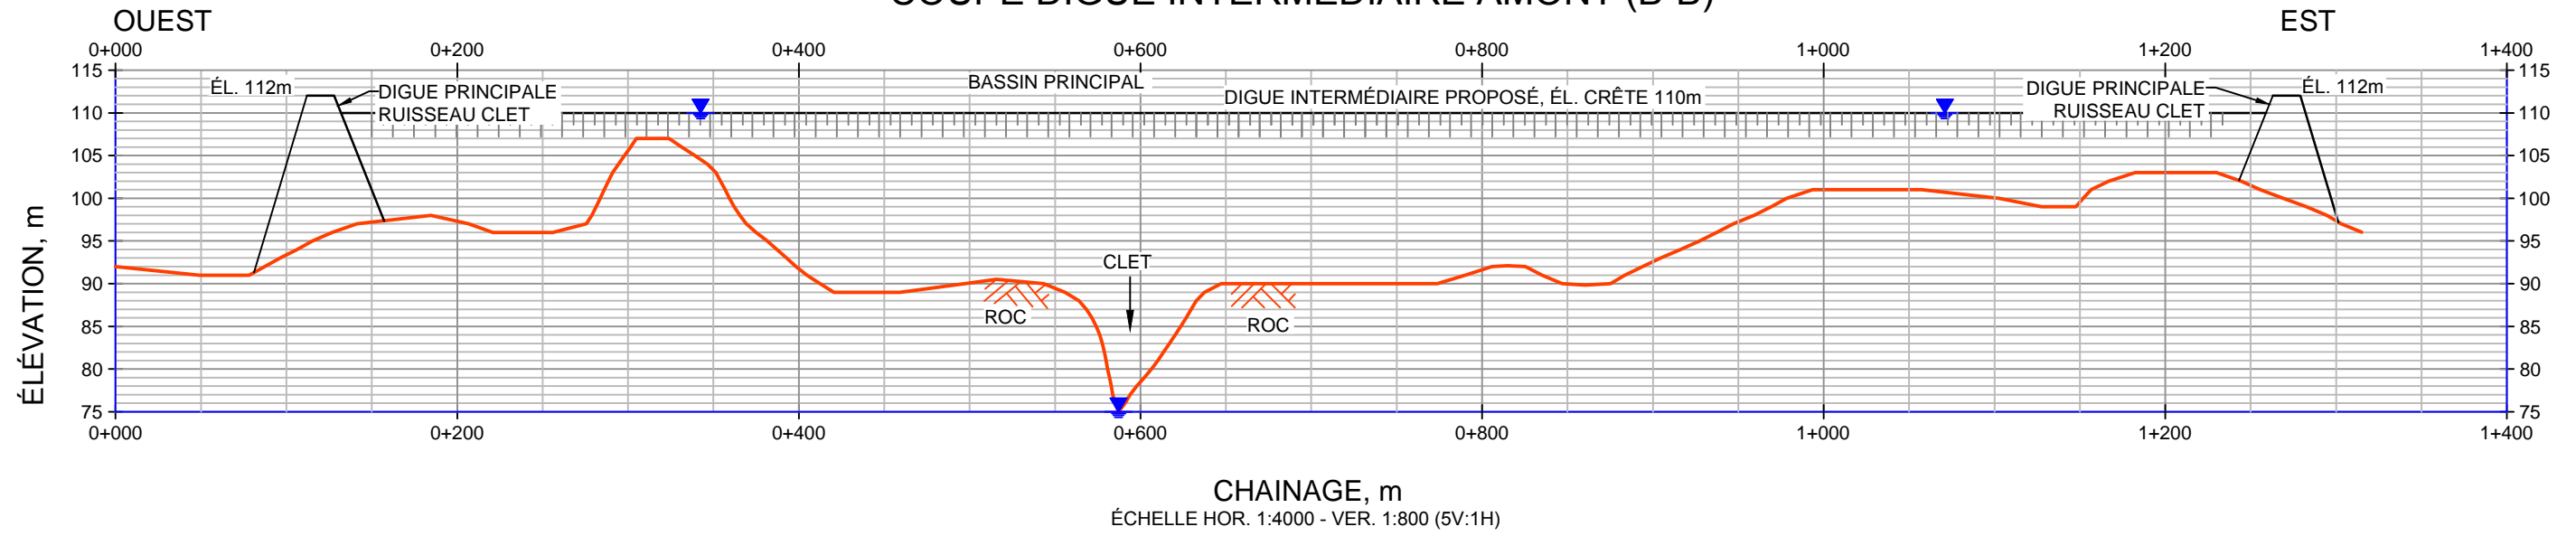


COUPE DIGUE INTERMÉDIAIRE AMONT (B-B)

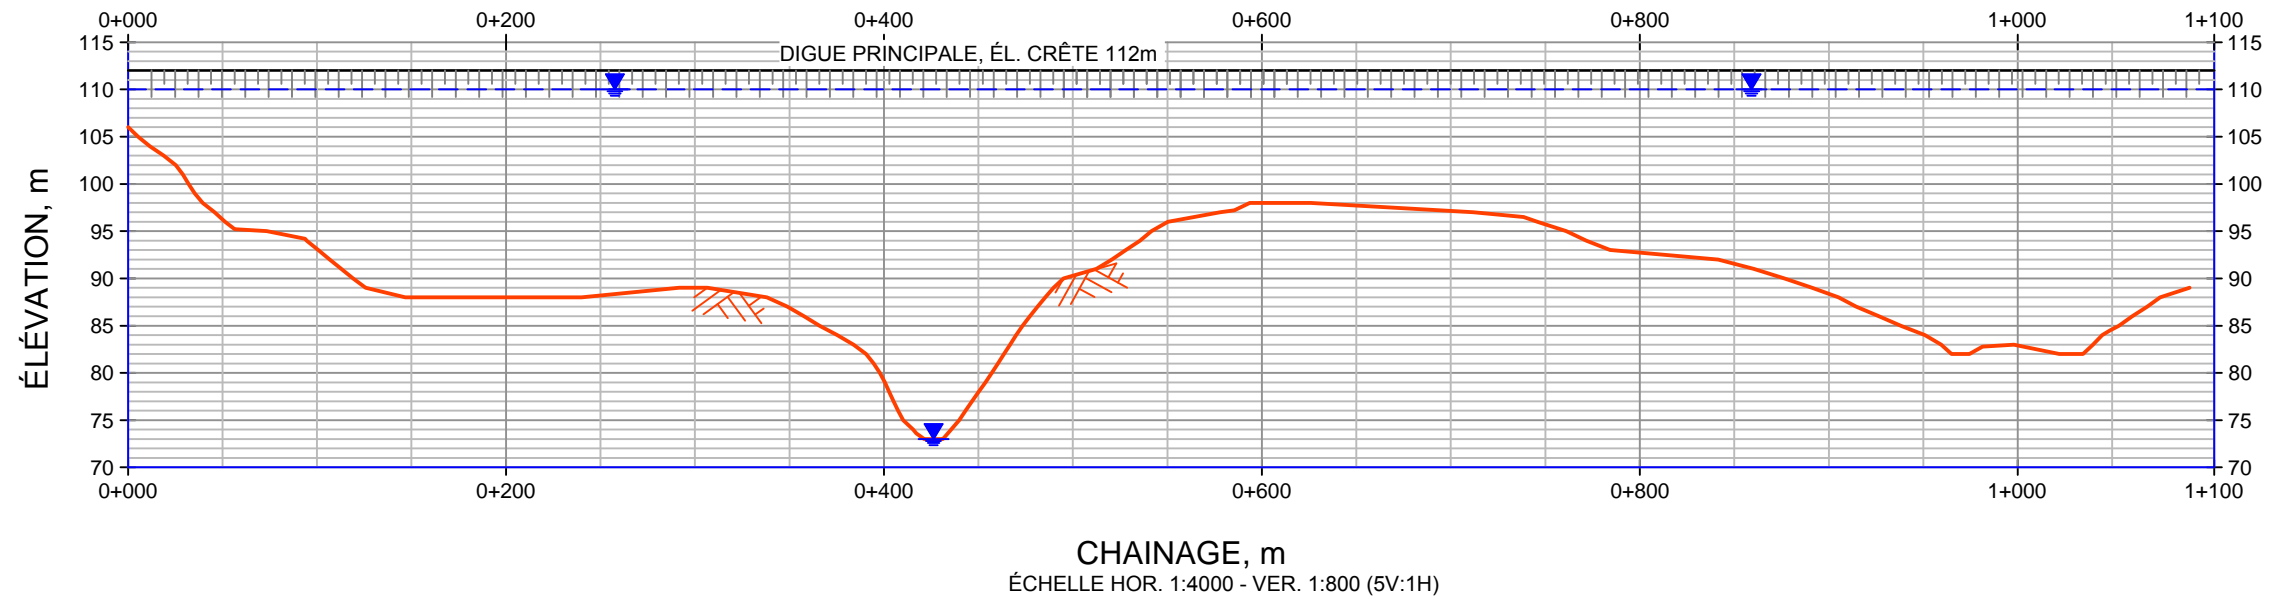

COUPE DIGUE PRINCIPALE (C-C)



DATE IMPRIMERIE : 20130819155442

	CLIENT : 	PROJET : DIGUES DE RETENUE RUISSEAU CLET MINE ARNAUD SEPT-ÎLES, QUÉBEC	ÉCHELLE : INDICUÉE	 DIVISION Z.A.B. JOURNEAUX INC. 801, Bancroft, Pointe-Claire, QC H9R 4L6 T 514.630.4997 • F 514.630.8937 info@journeauxassoc.com	
	DATE : 19-08-2013	PROJET No. : L-13-1631	DESSINÉ PAR : S.E. PROJETÉ PAR : N.J. APPROUVÉ PAR : N.J.		DESSIN No. : SK1631-04

S:\1-LAB2-Projets\1600L-13-1631 - MINES ARNAUD - Préparation du réunion pour l'audience du BAPE\Drawings\SK1631-01\abM Rev C.dwg