


Annexe VI

**Gestion des émissions de poussières
au parc à résidus (figures)**


Zone de travail
(1 an)

Zone revégétée

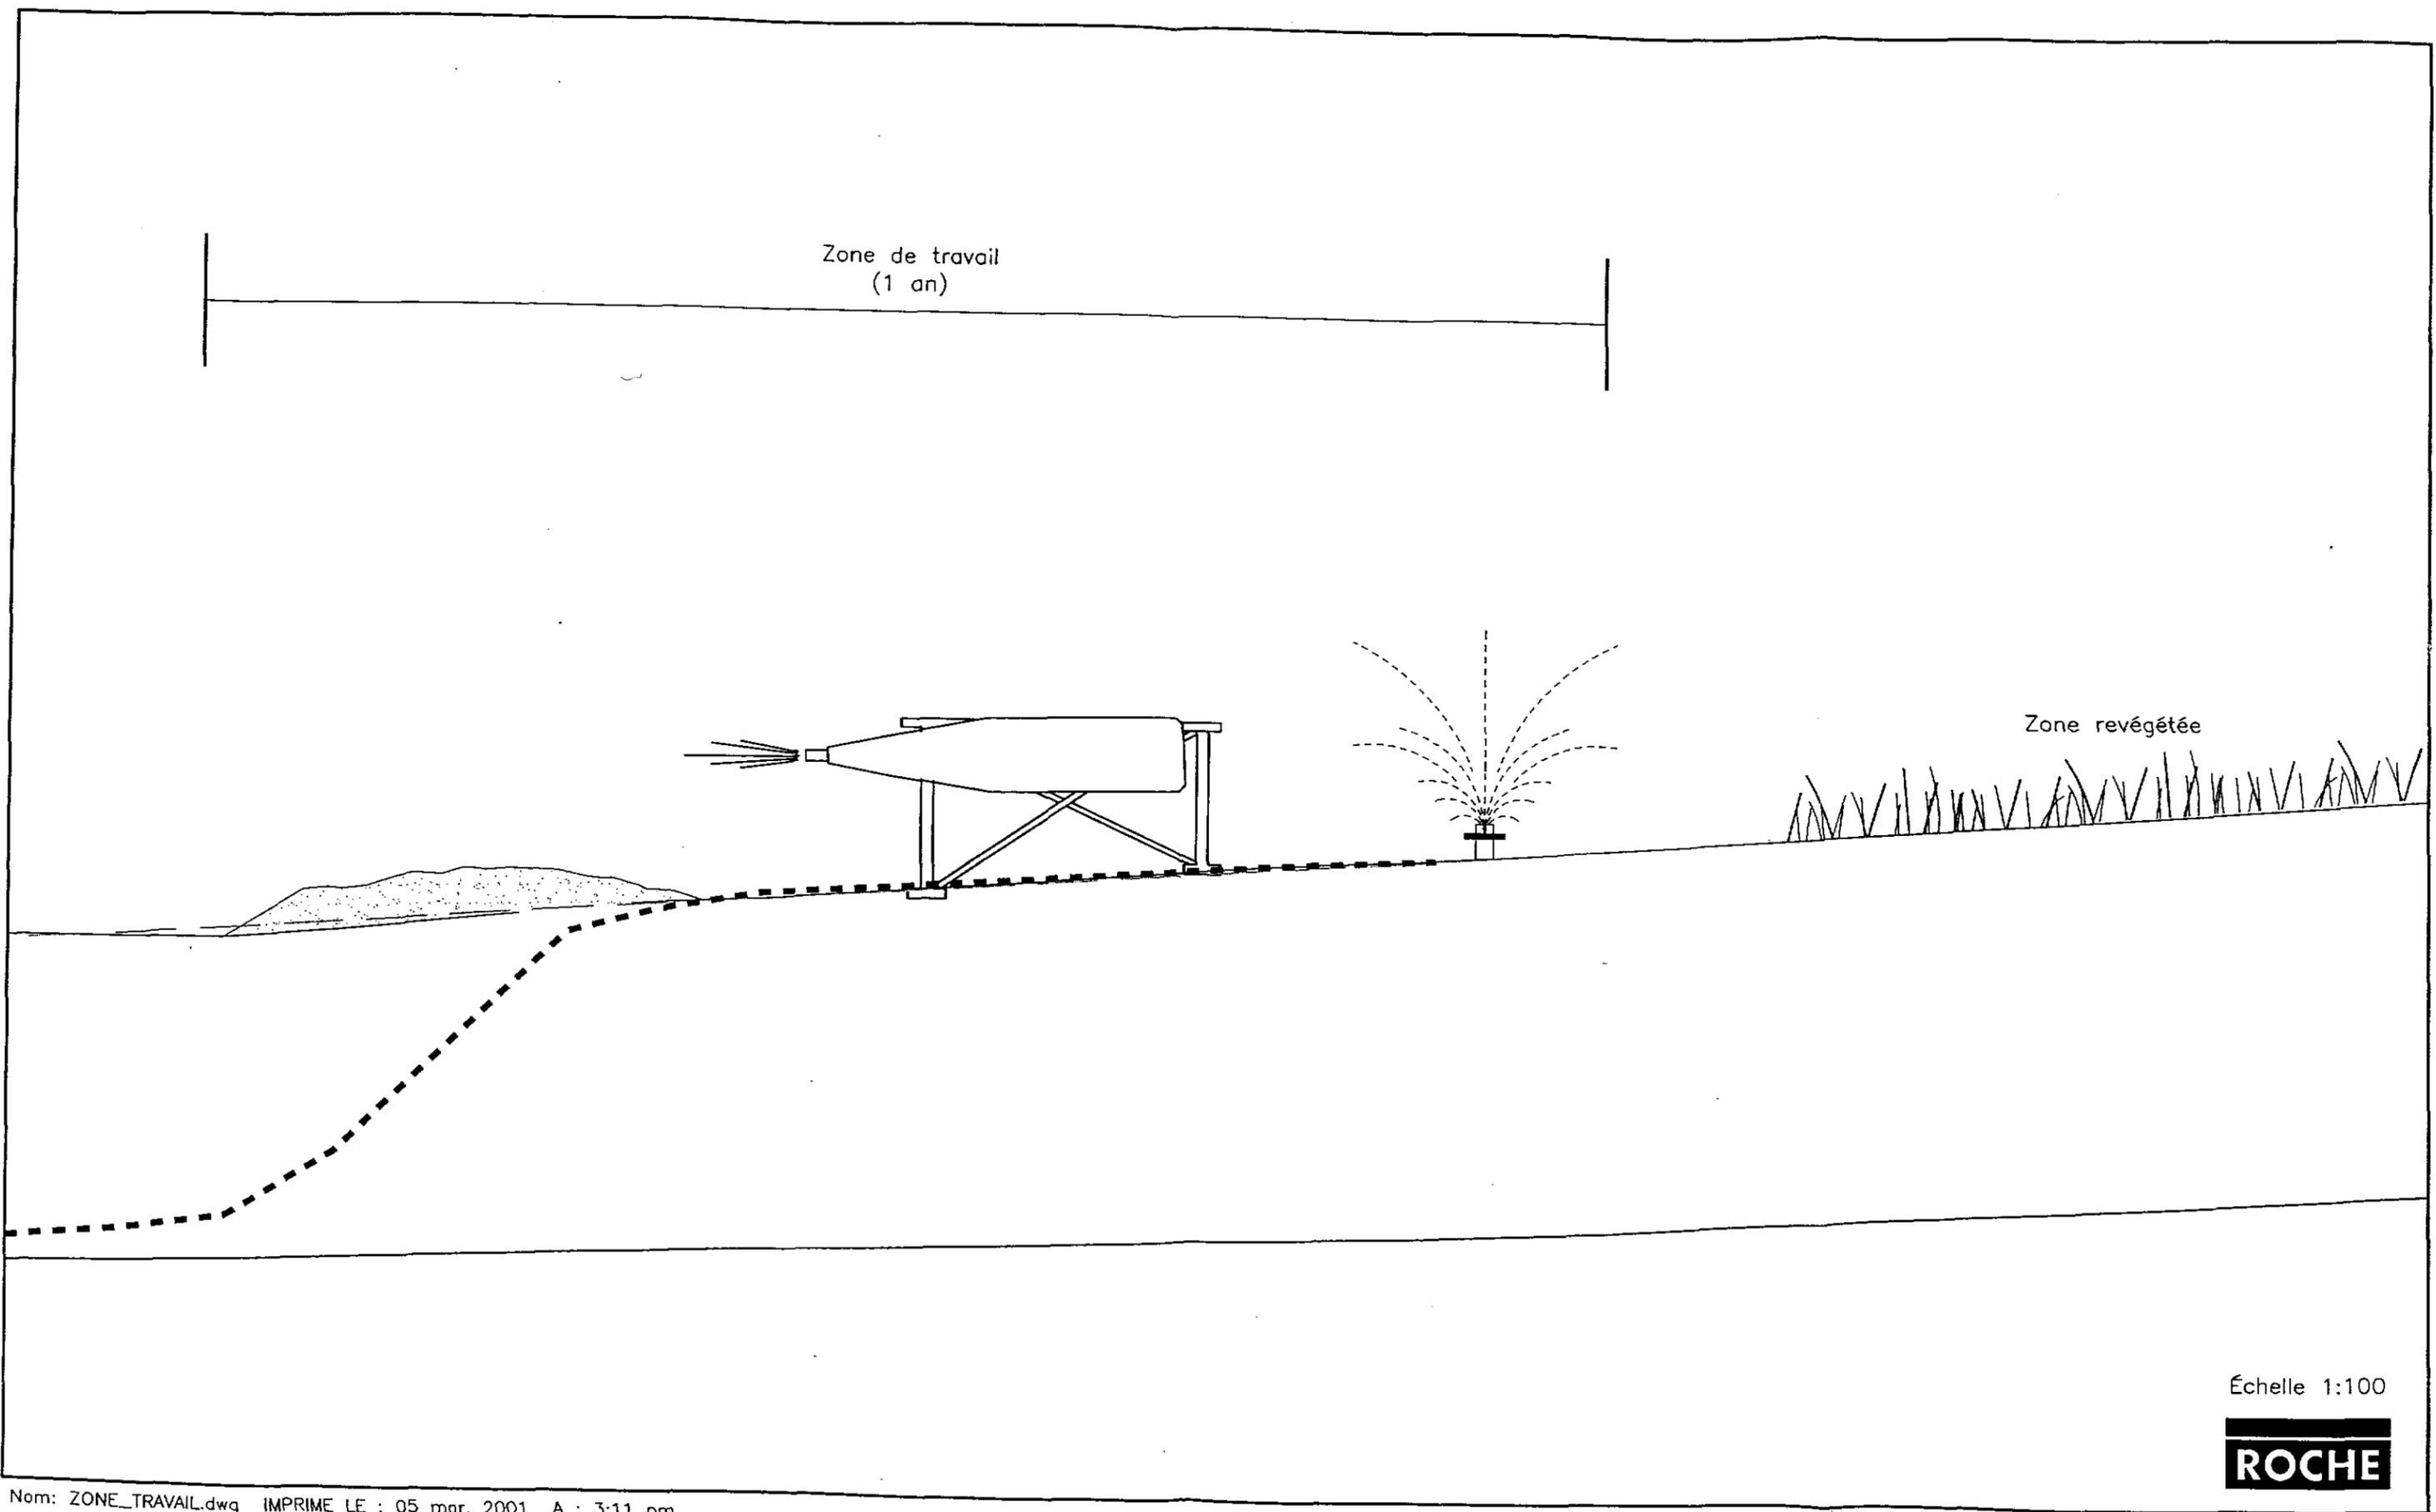

Échelle 1:100



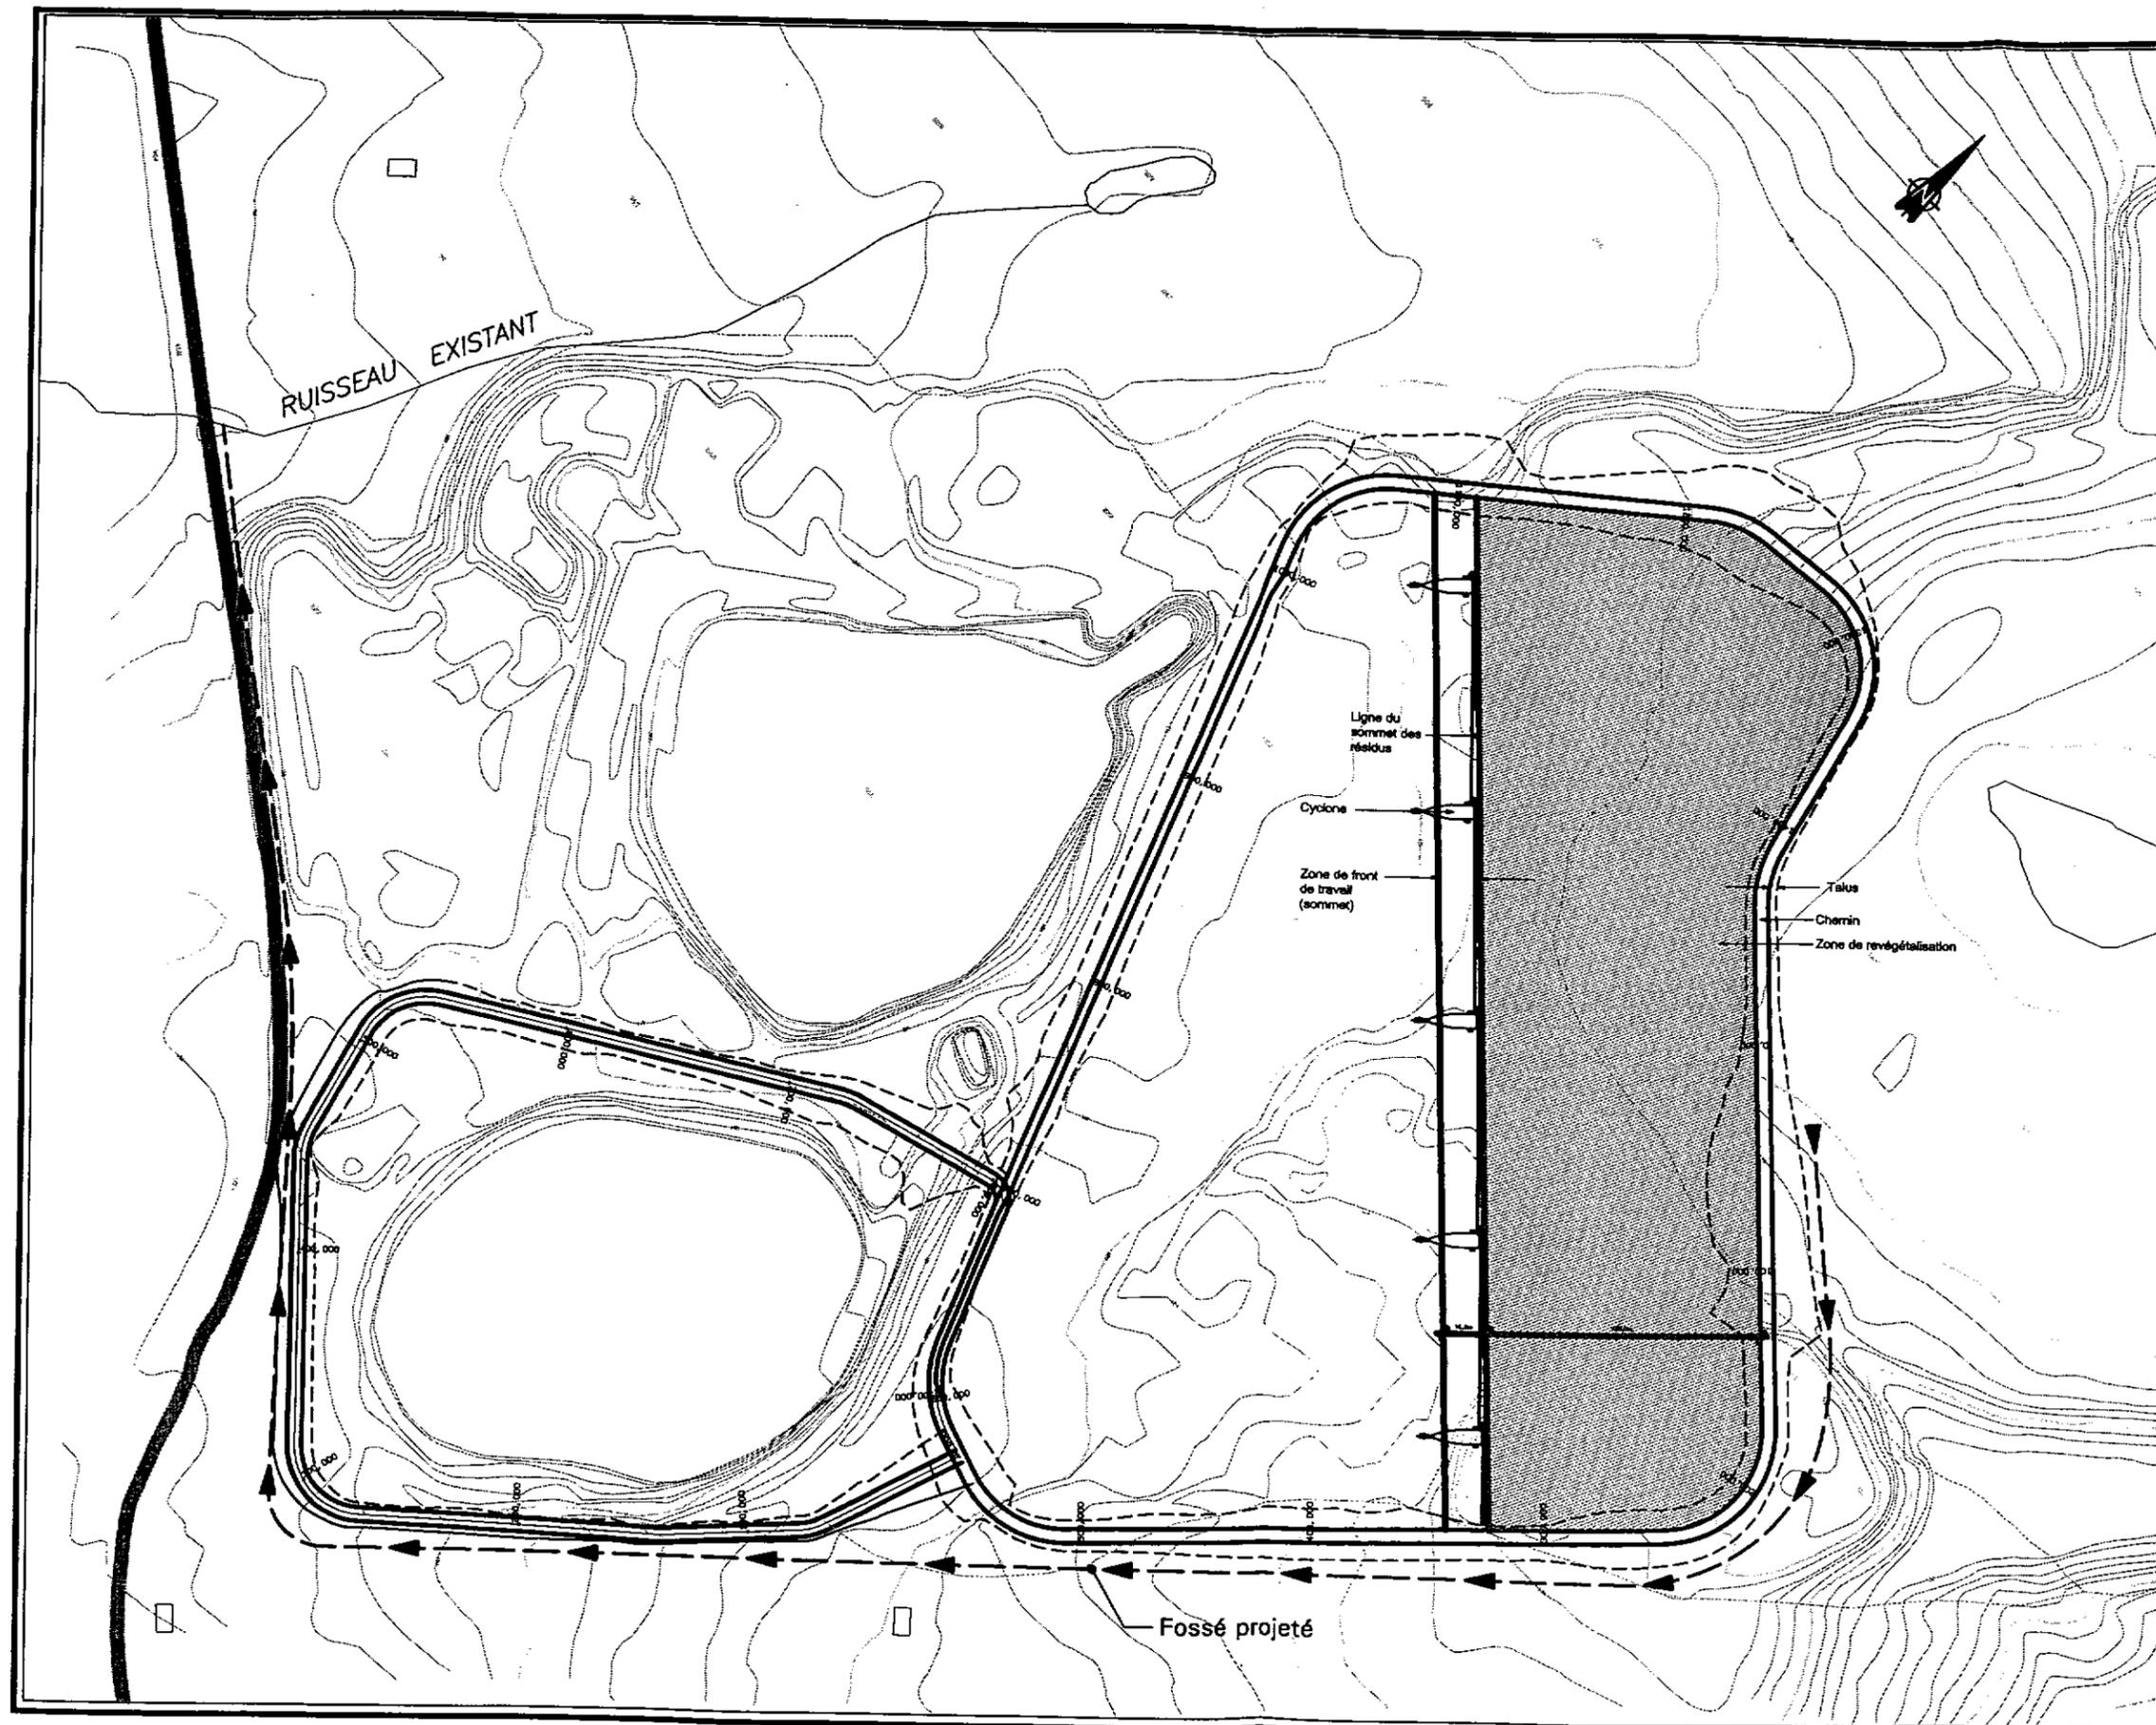

N° de projet : 20611
Date : mars 2001
Échelle : 1 : 3 000

