
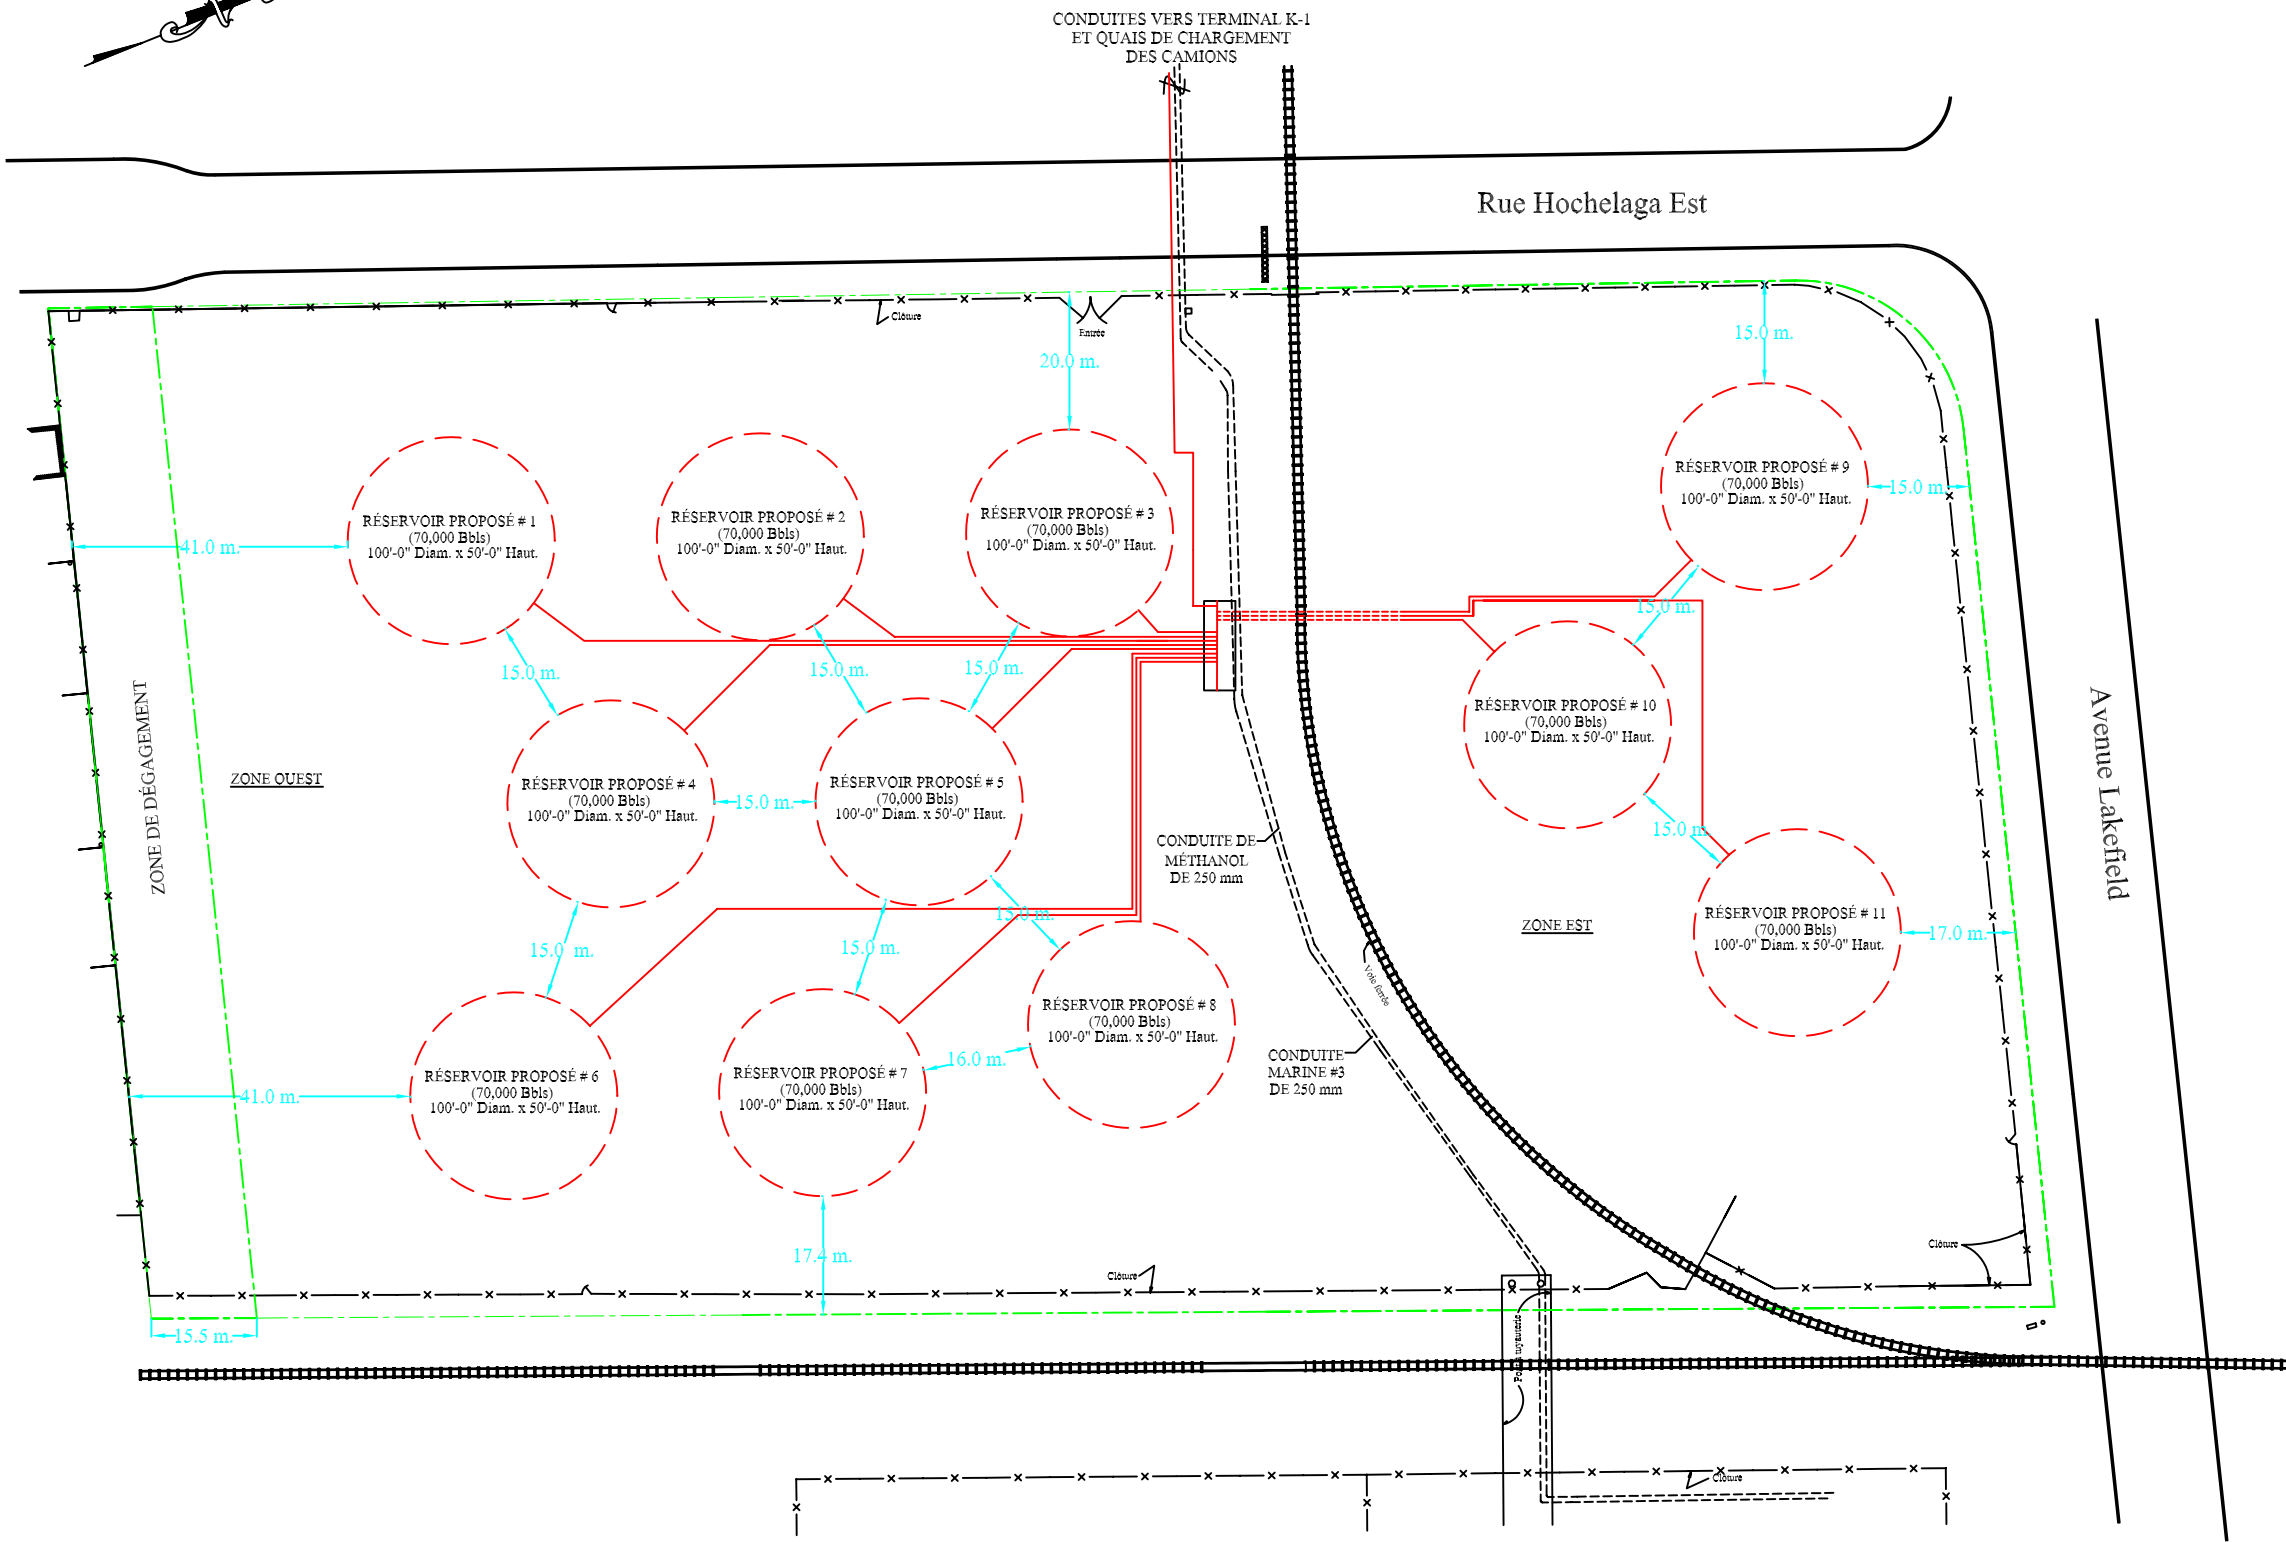


ANNEXE E

Disposition proposée des réservoirs sur le site K-2

USER REVDATE FNAME

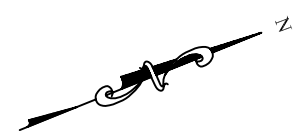

CONDUITES VERS TERMINAL K-1
ET QUAIS DE CHARGEMENT
DES CAMIONS

Rue Hochelaga Est

Avenue Lakefield

TERMINAL K-2

Notes Générales

No.	Révision	Date
1	Voie ferrée supprimée	19/05/05
1	Digues rélocalisées	19/05/05
1	Réservoirs rélocalisés vers Nord-Est	19/05/05

Paul Pichette & Associés
Paul Pichette & Associés Inc.
7100, Jean-Talon est, bureau 650
Anjou, Québec, H1M 3S3
Tél.: (514) 356-3252
Fax.: (514) 356-3229

Terminaux Canadiens
CanTerm
Canadian Terminals

PROJET RÉSERVOIRS
TERMINAL K-2

Dessiné par: A.M.	Approuvé par: Paul Pichette Ing.
Date: 14 Janvier 2005	Fonction: Auteur

No. de dessin:
PROJET RÉSERVOIRS - 002