



Figure 1 La localisation des sites étudiés et du territoire d'approvisionnement

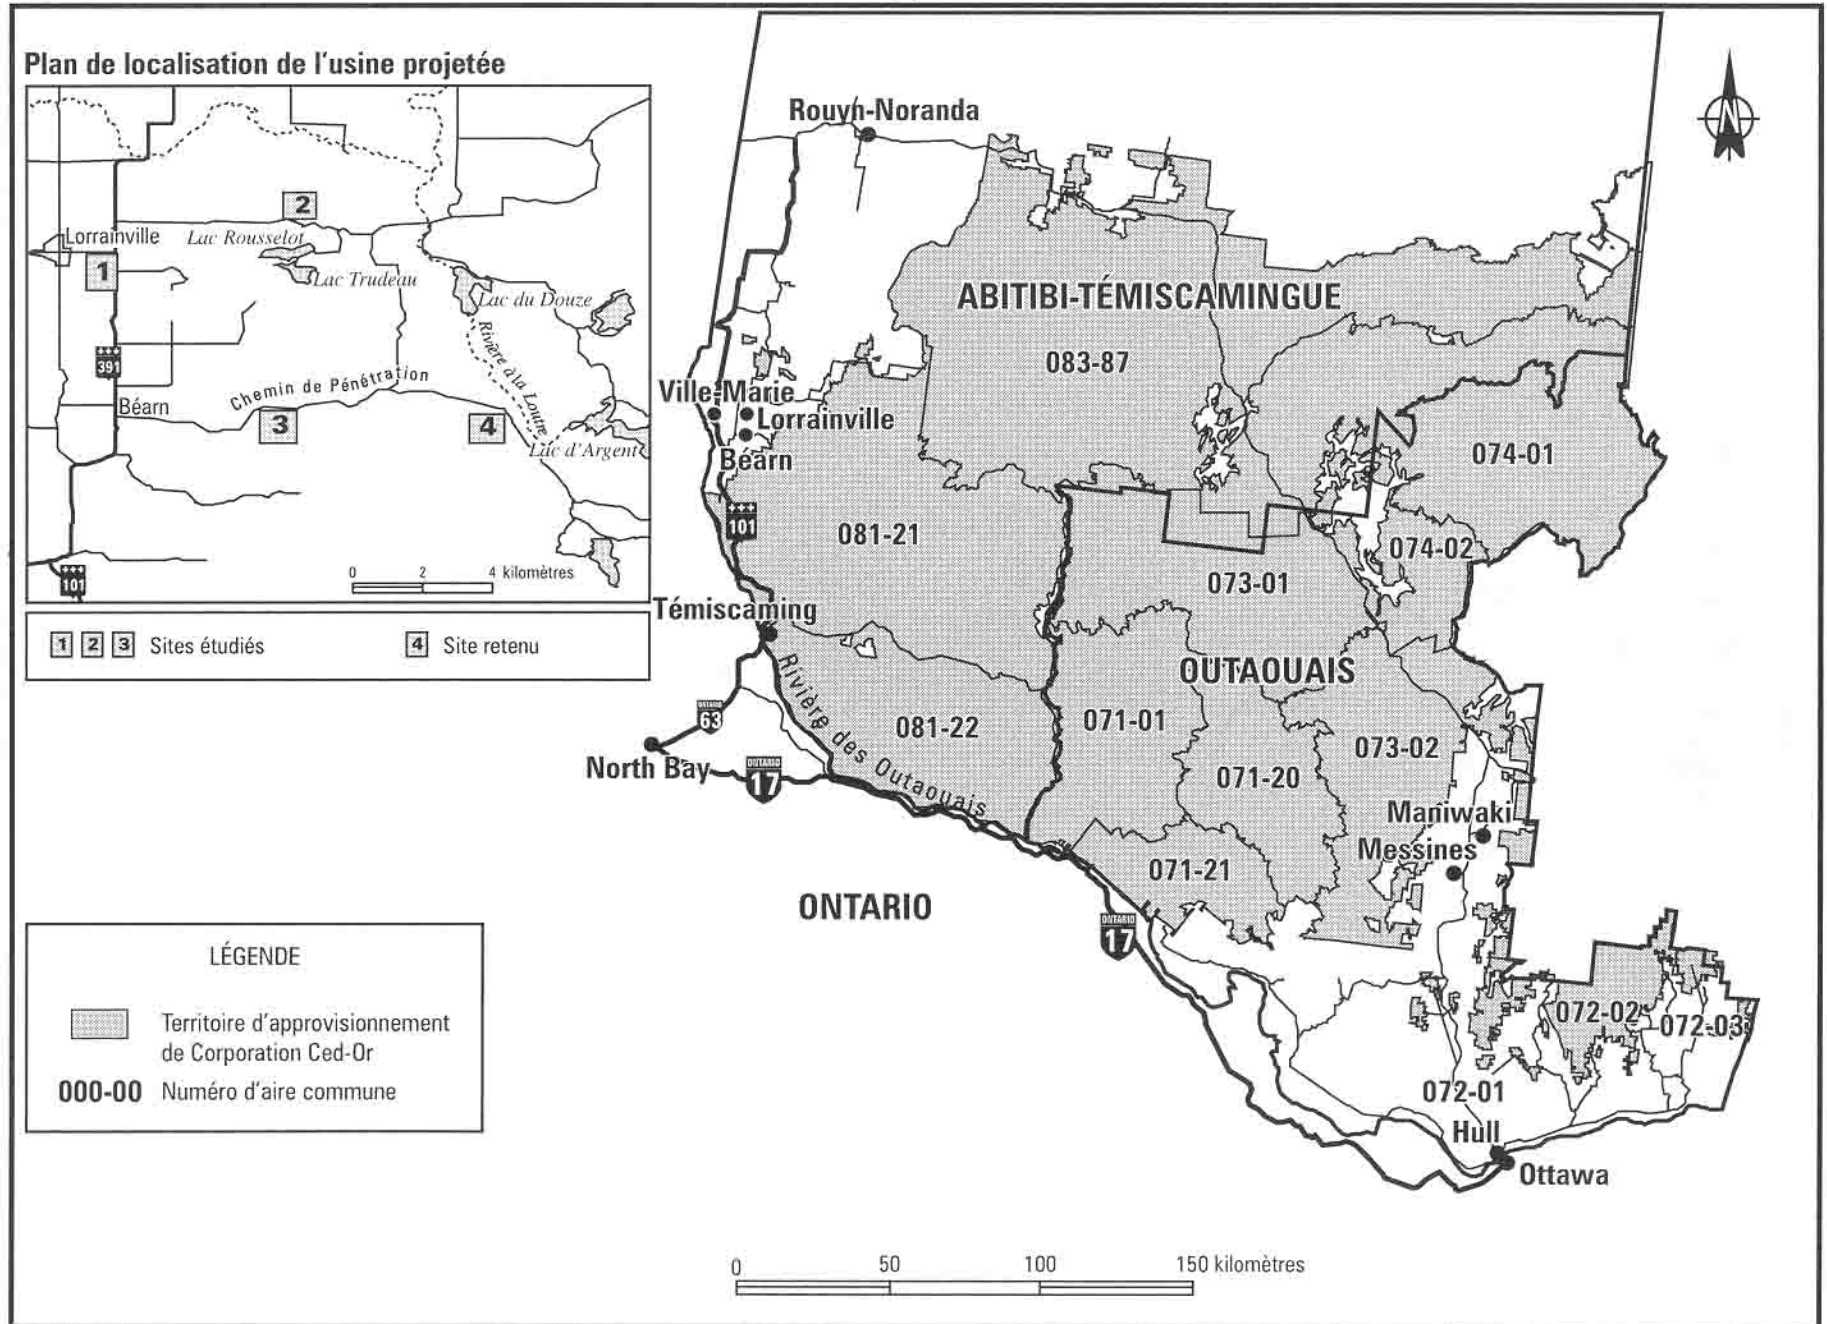

Source : adaptée des documents déposés PR3, p. 2.3 et 3.2 et DB190.

Figure 2 L'aménagement du site projeté

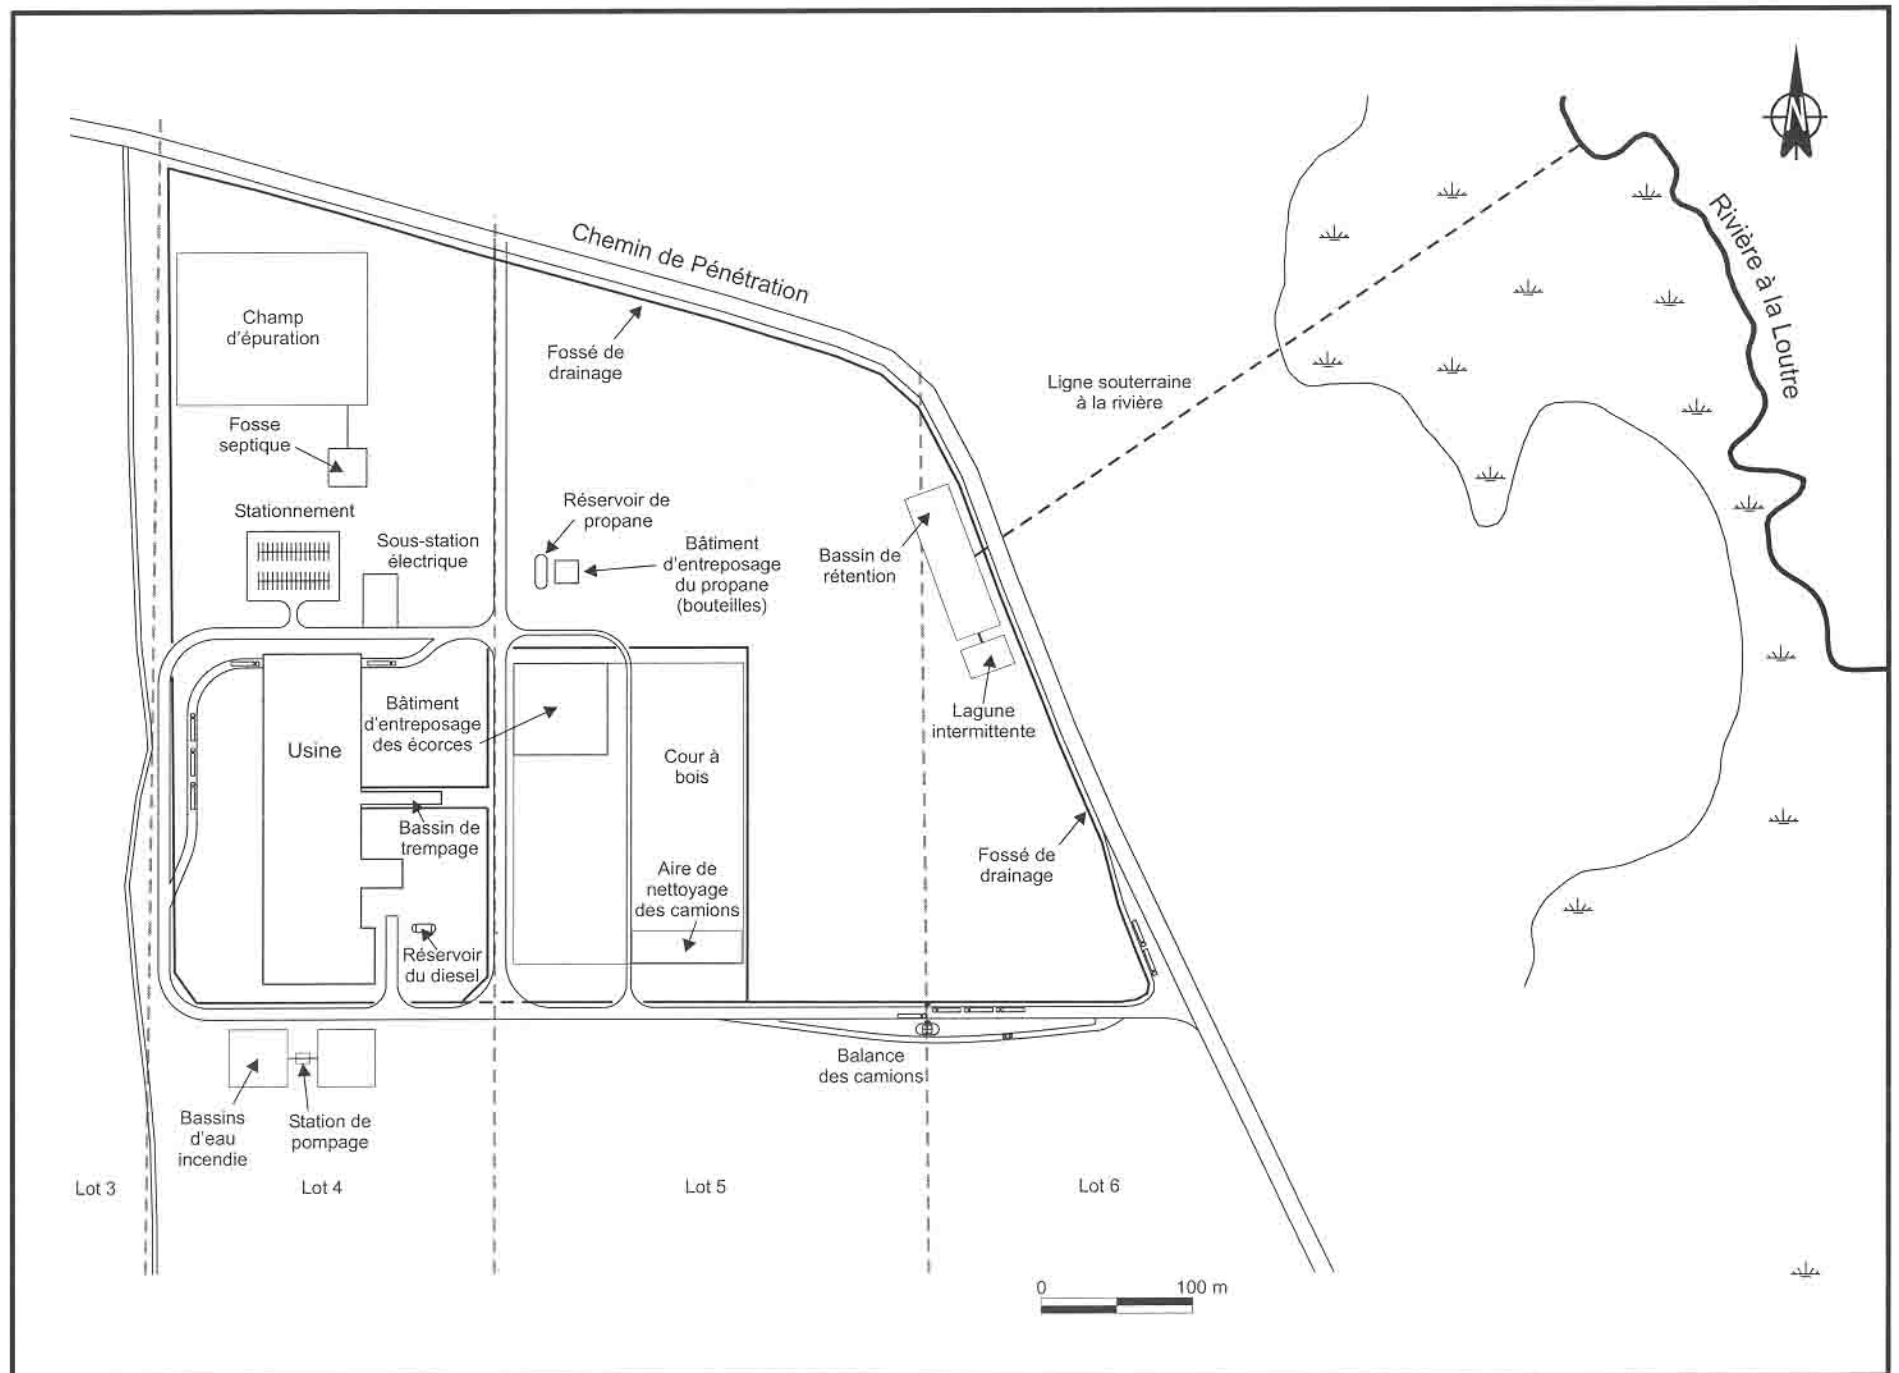

Source : adaptée des documents déposés PR3.2, p. 2.5 et DQ5.1, p. 3.

Figure 3 Le schéma de procédé de l'usine projetée


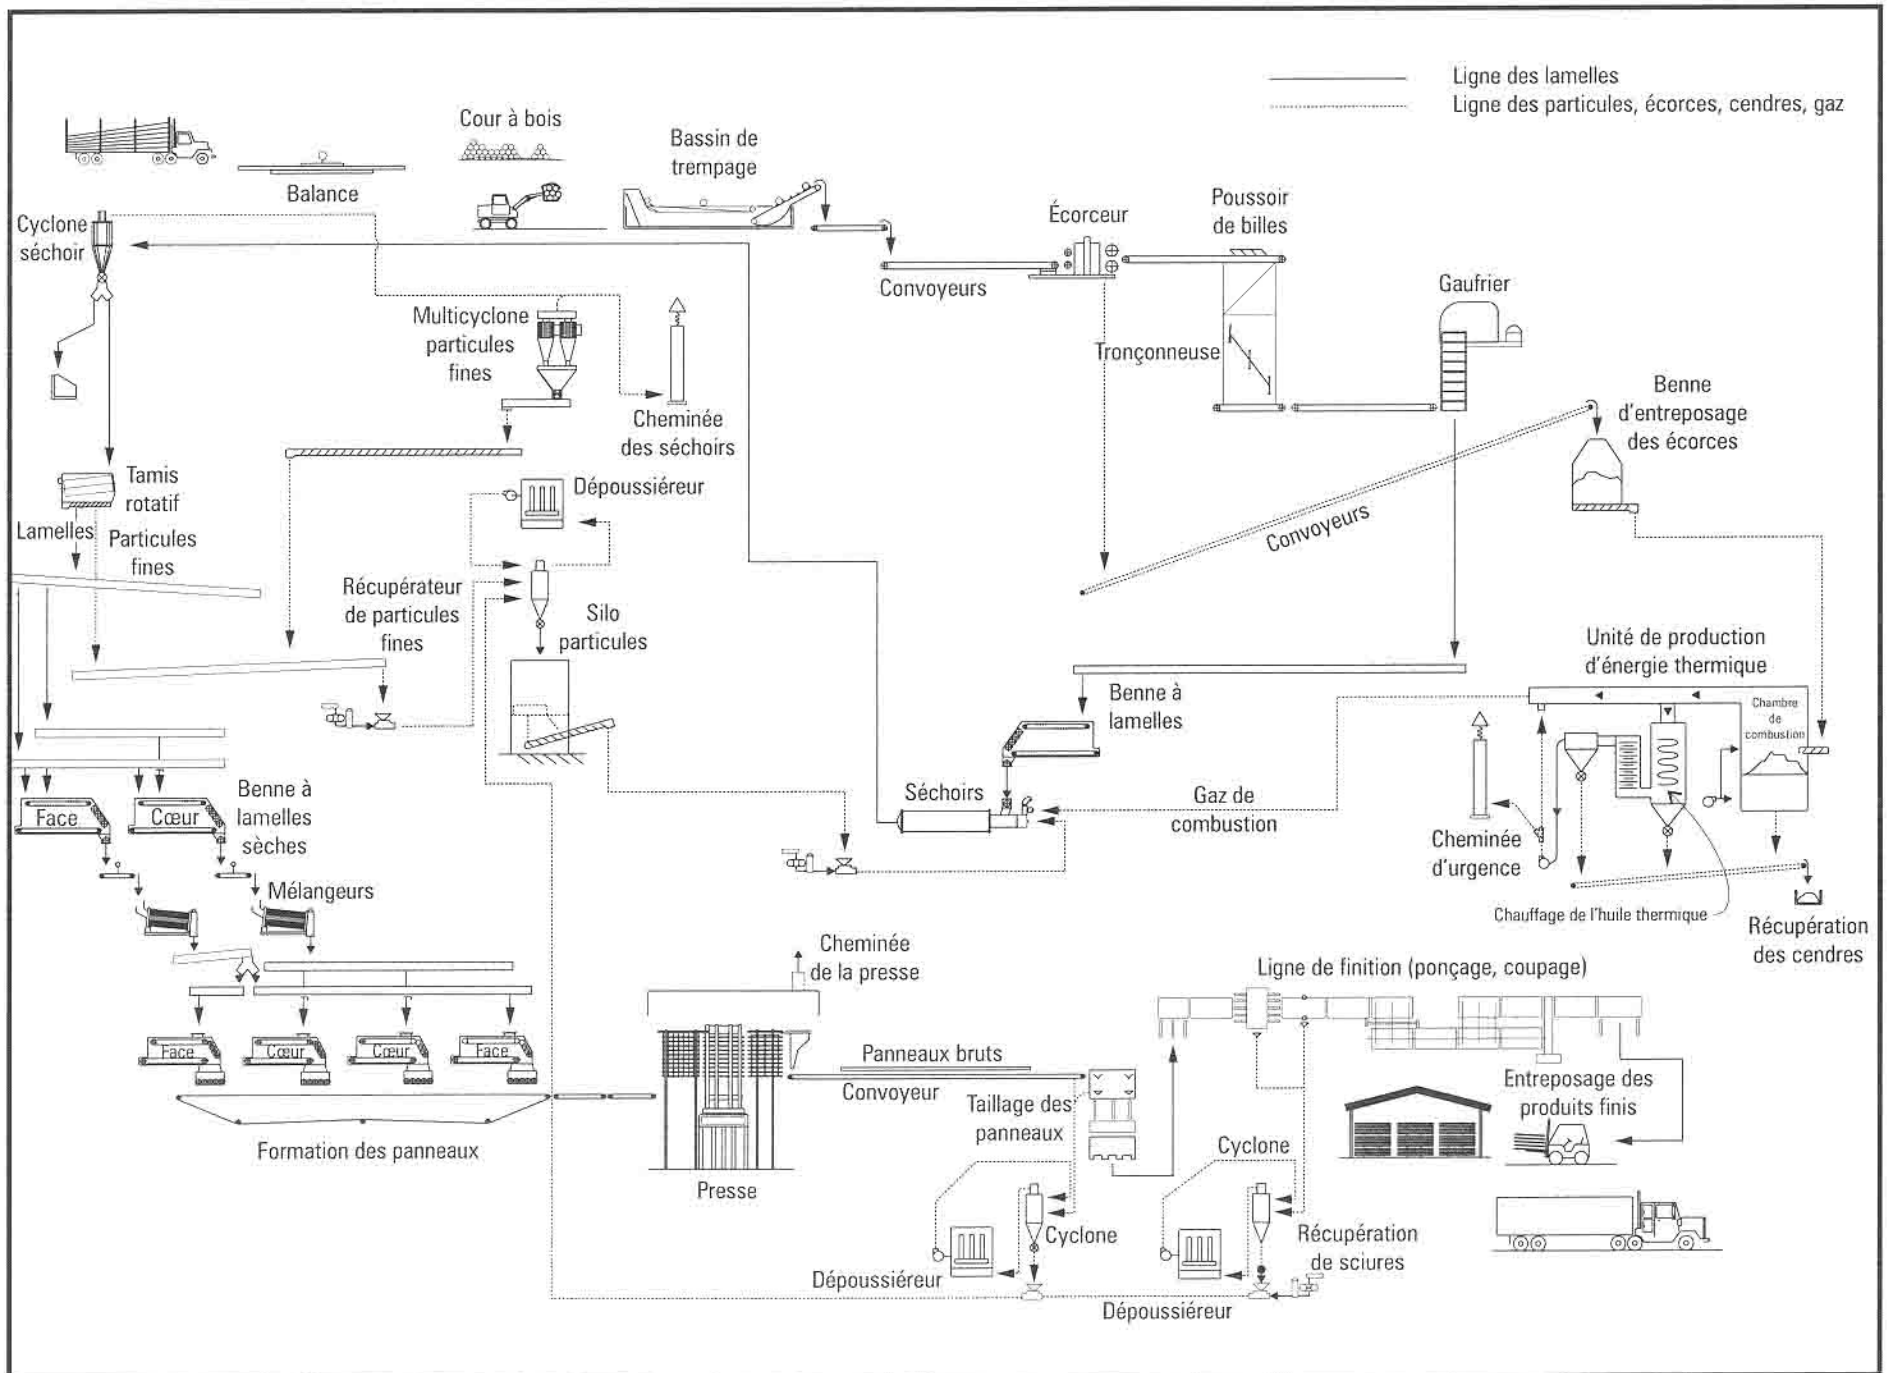


Figure 4 Le bilan de l'utilisation de l'eau à l'usine projetée

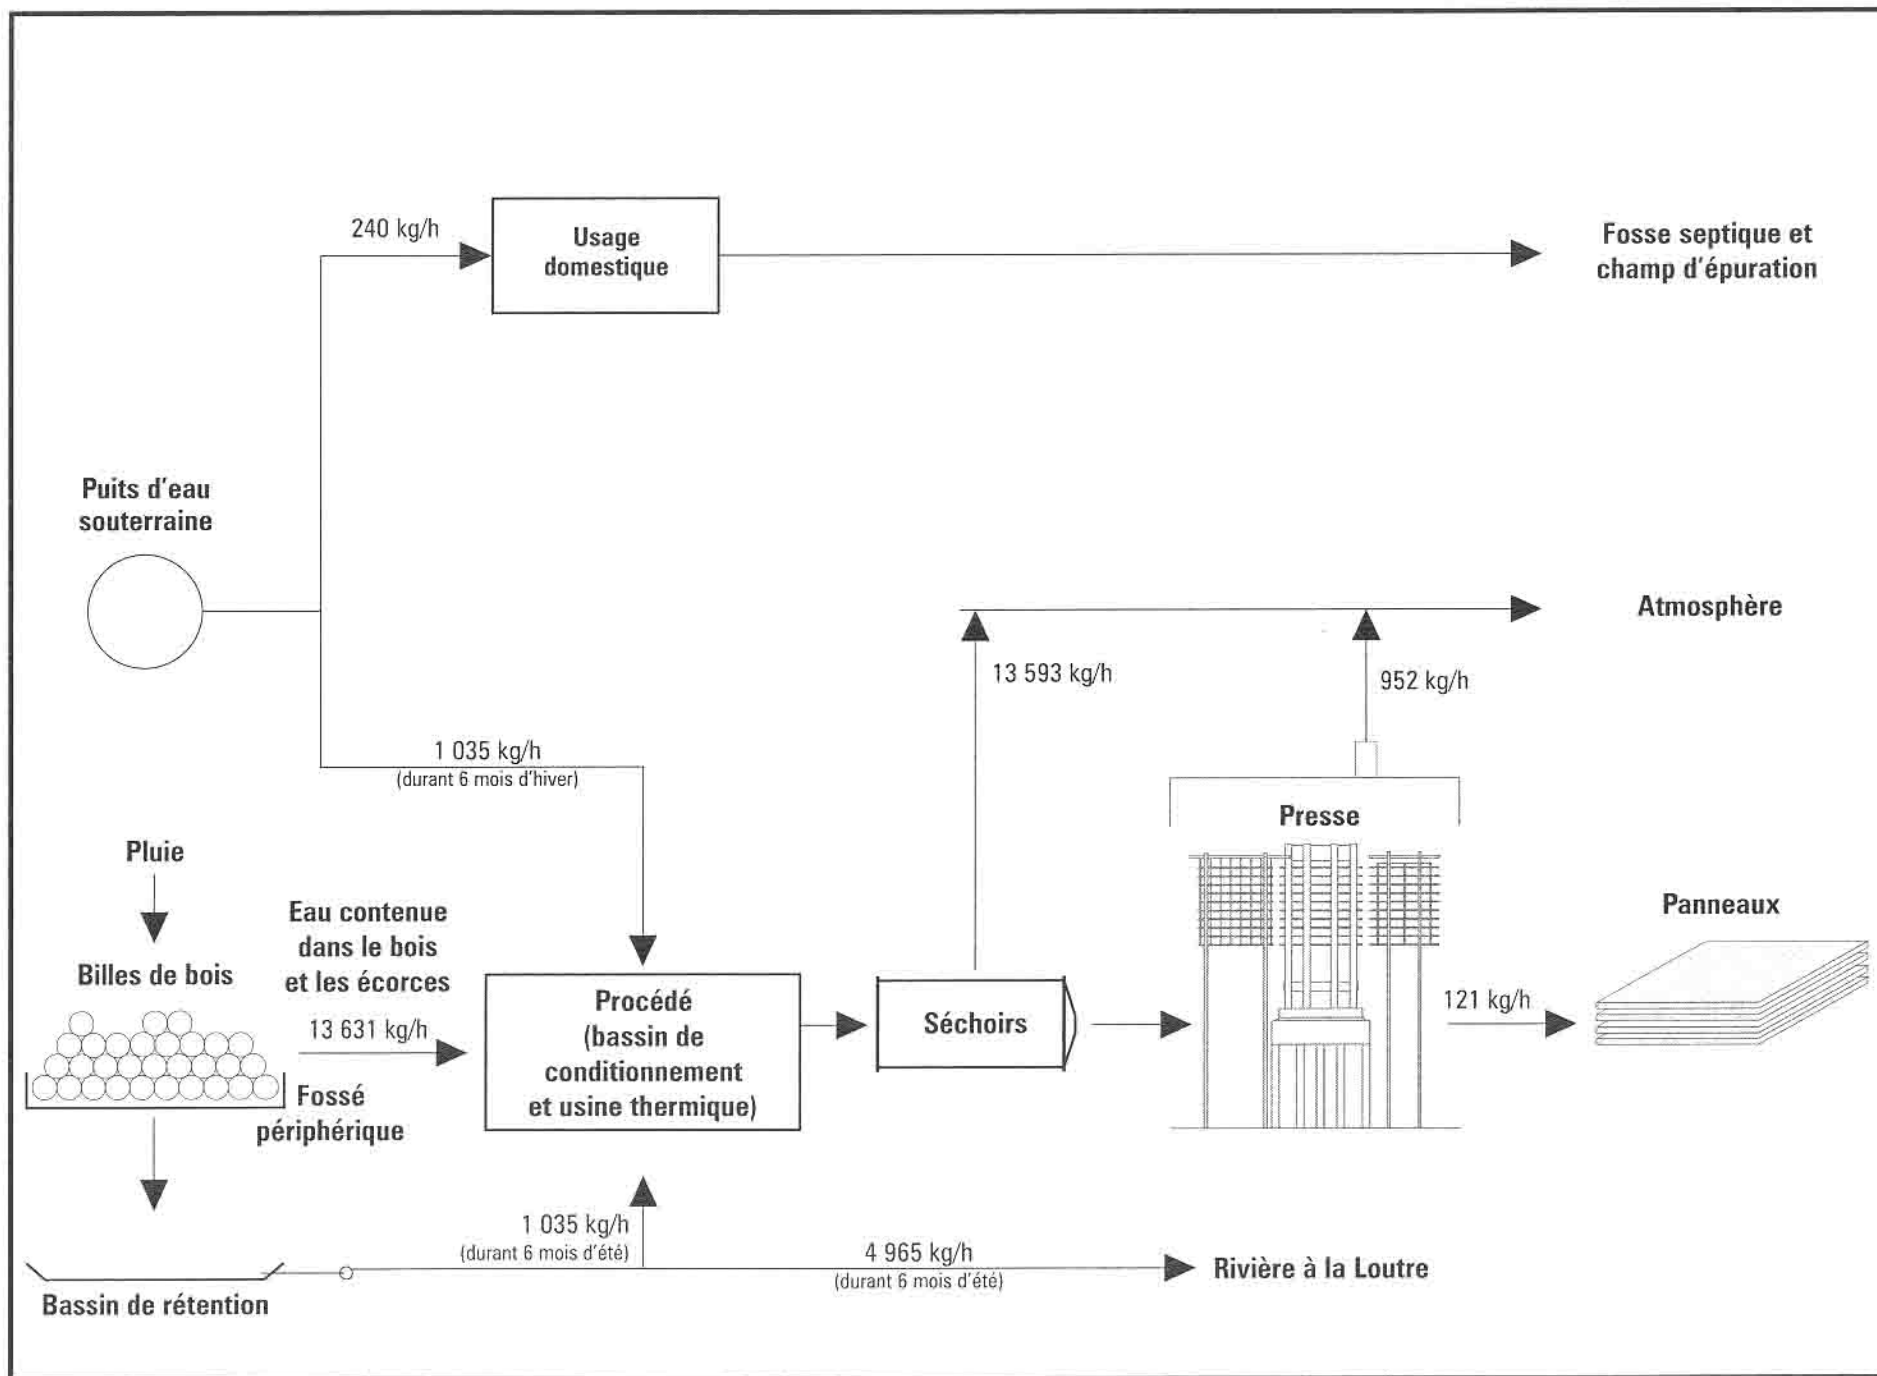

Source : adaptée du document déposé DQ5.3.