



Figure 1 Le projet de ligne à 315 kV Grand-Brûlé – Vignan

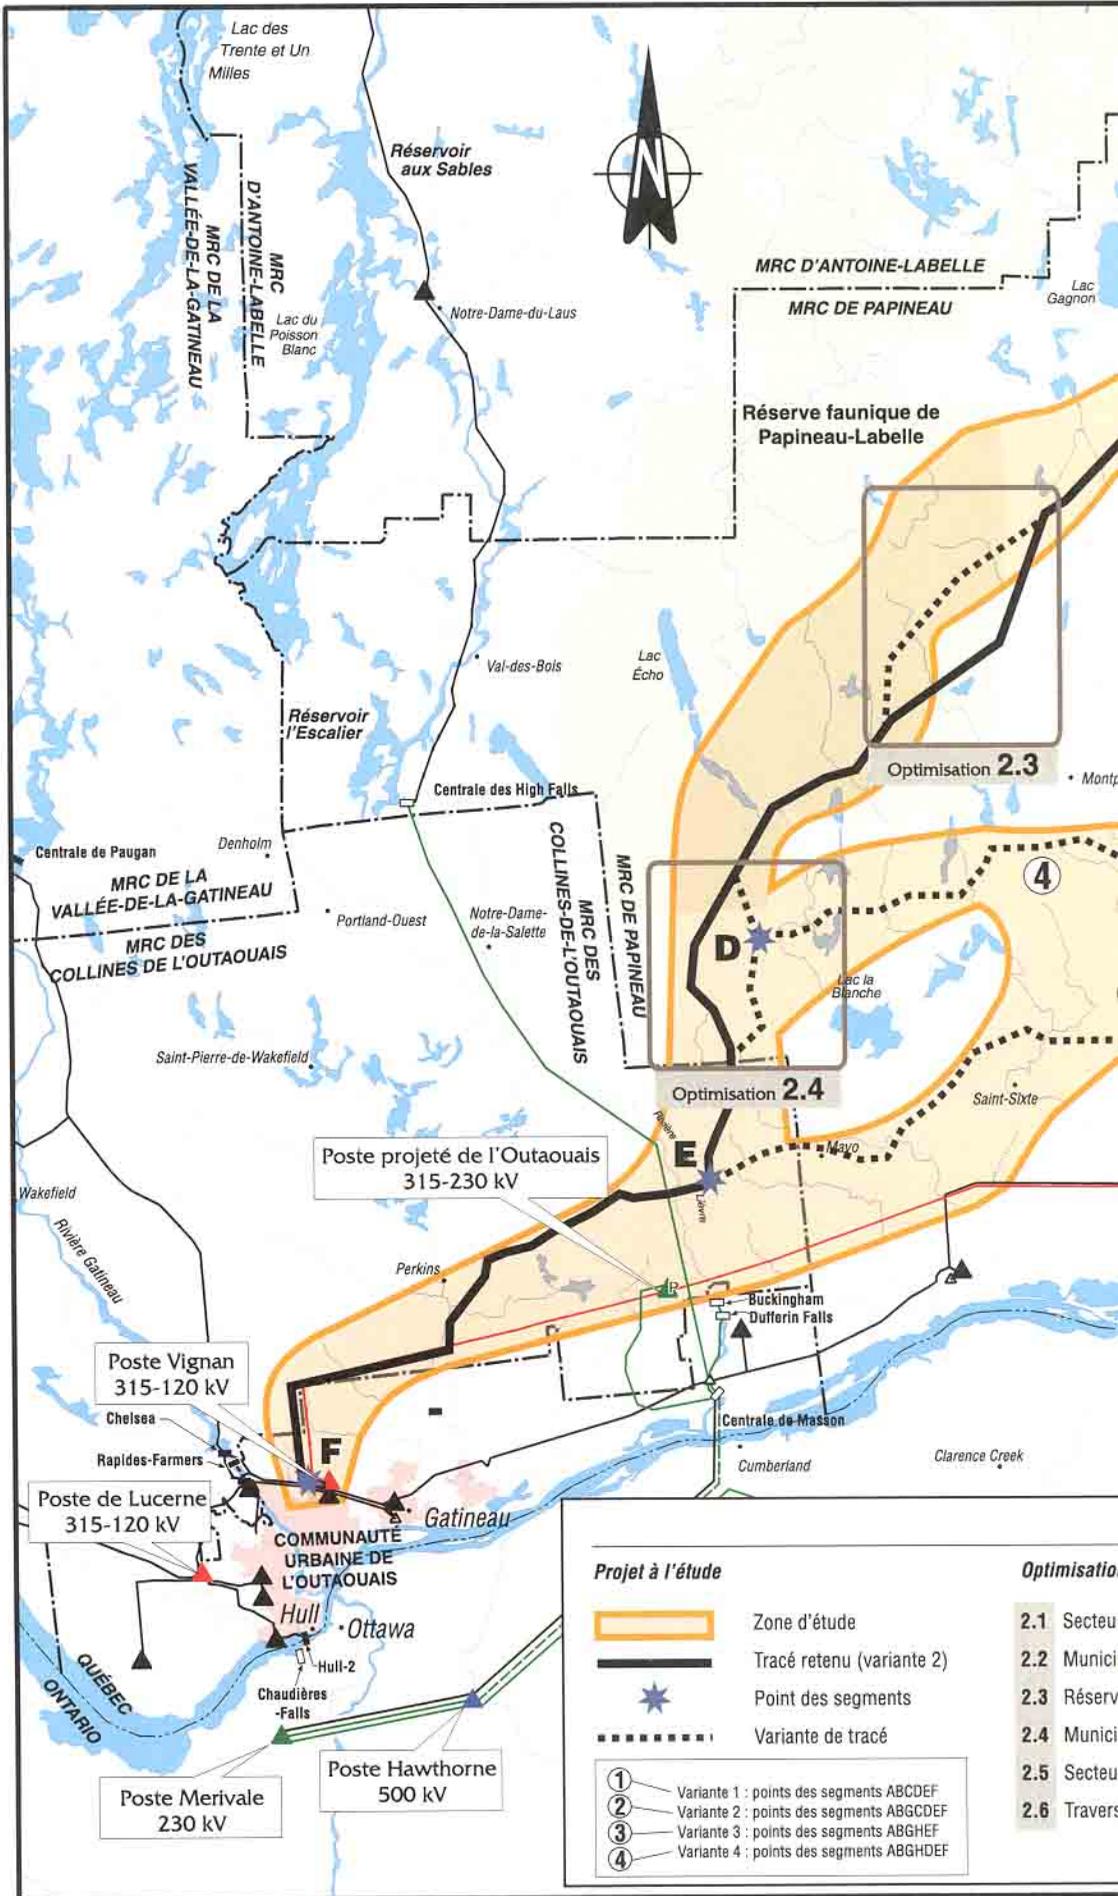

Sources : adaptée des documents déposés DA2, p. 34 et DB3, figure 2.

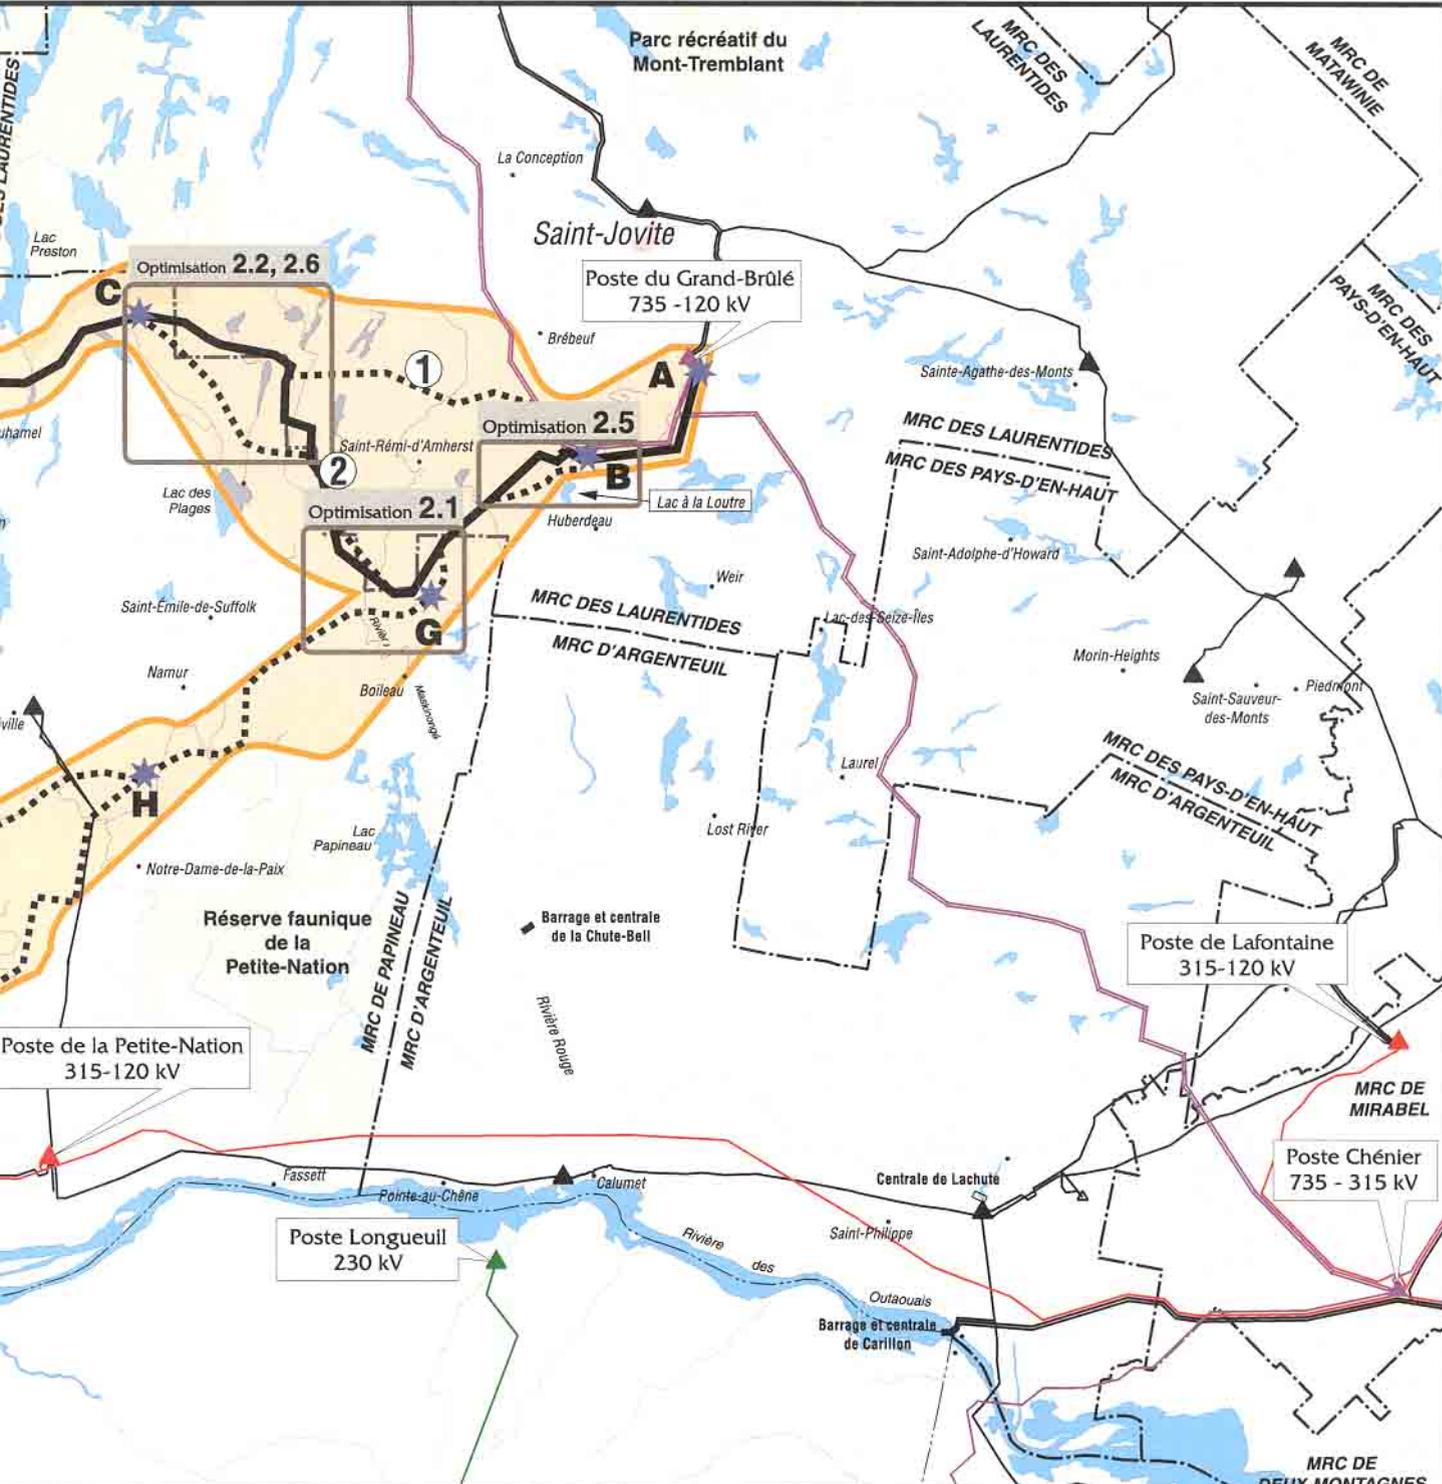

LÉGENDE

retenue (variante 2)

- arsol
- c-des-Plages
- de Papineau-Labelle
- ilgrave-et-Derry
- Loutre
- in de Vendée et de la rivière Maskinongé

Installations hydroélectriques

- Ligne et poste à 735 kV
- Ligne et poste à 500 kV
- Ligne et poste à 315 kV
- Ligne et poste à 230 kV
- Ligne et poste à 120 kV
- Ligne à 230 kV et poste projetés
- Poste privé
- Centrale d'Hydro-Québec
- Centrale privée

Autres éléments


- Municipalité
- Réserve faunique et parc récréatif
- Limite de MRC
- Frontière

Échelle




MRC DE VAUDREUIL-SOULANGES

Figure 2 Le poste du Grand-Brûlé et les modifications projetées

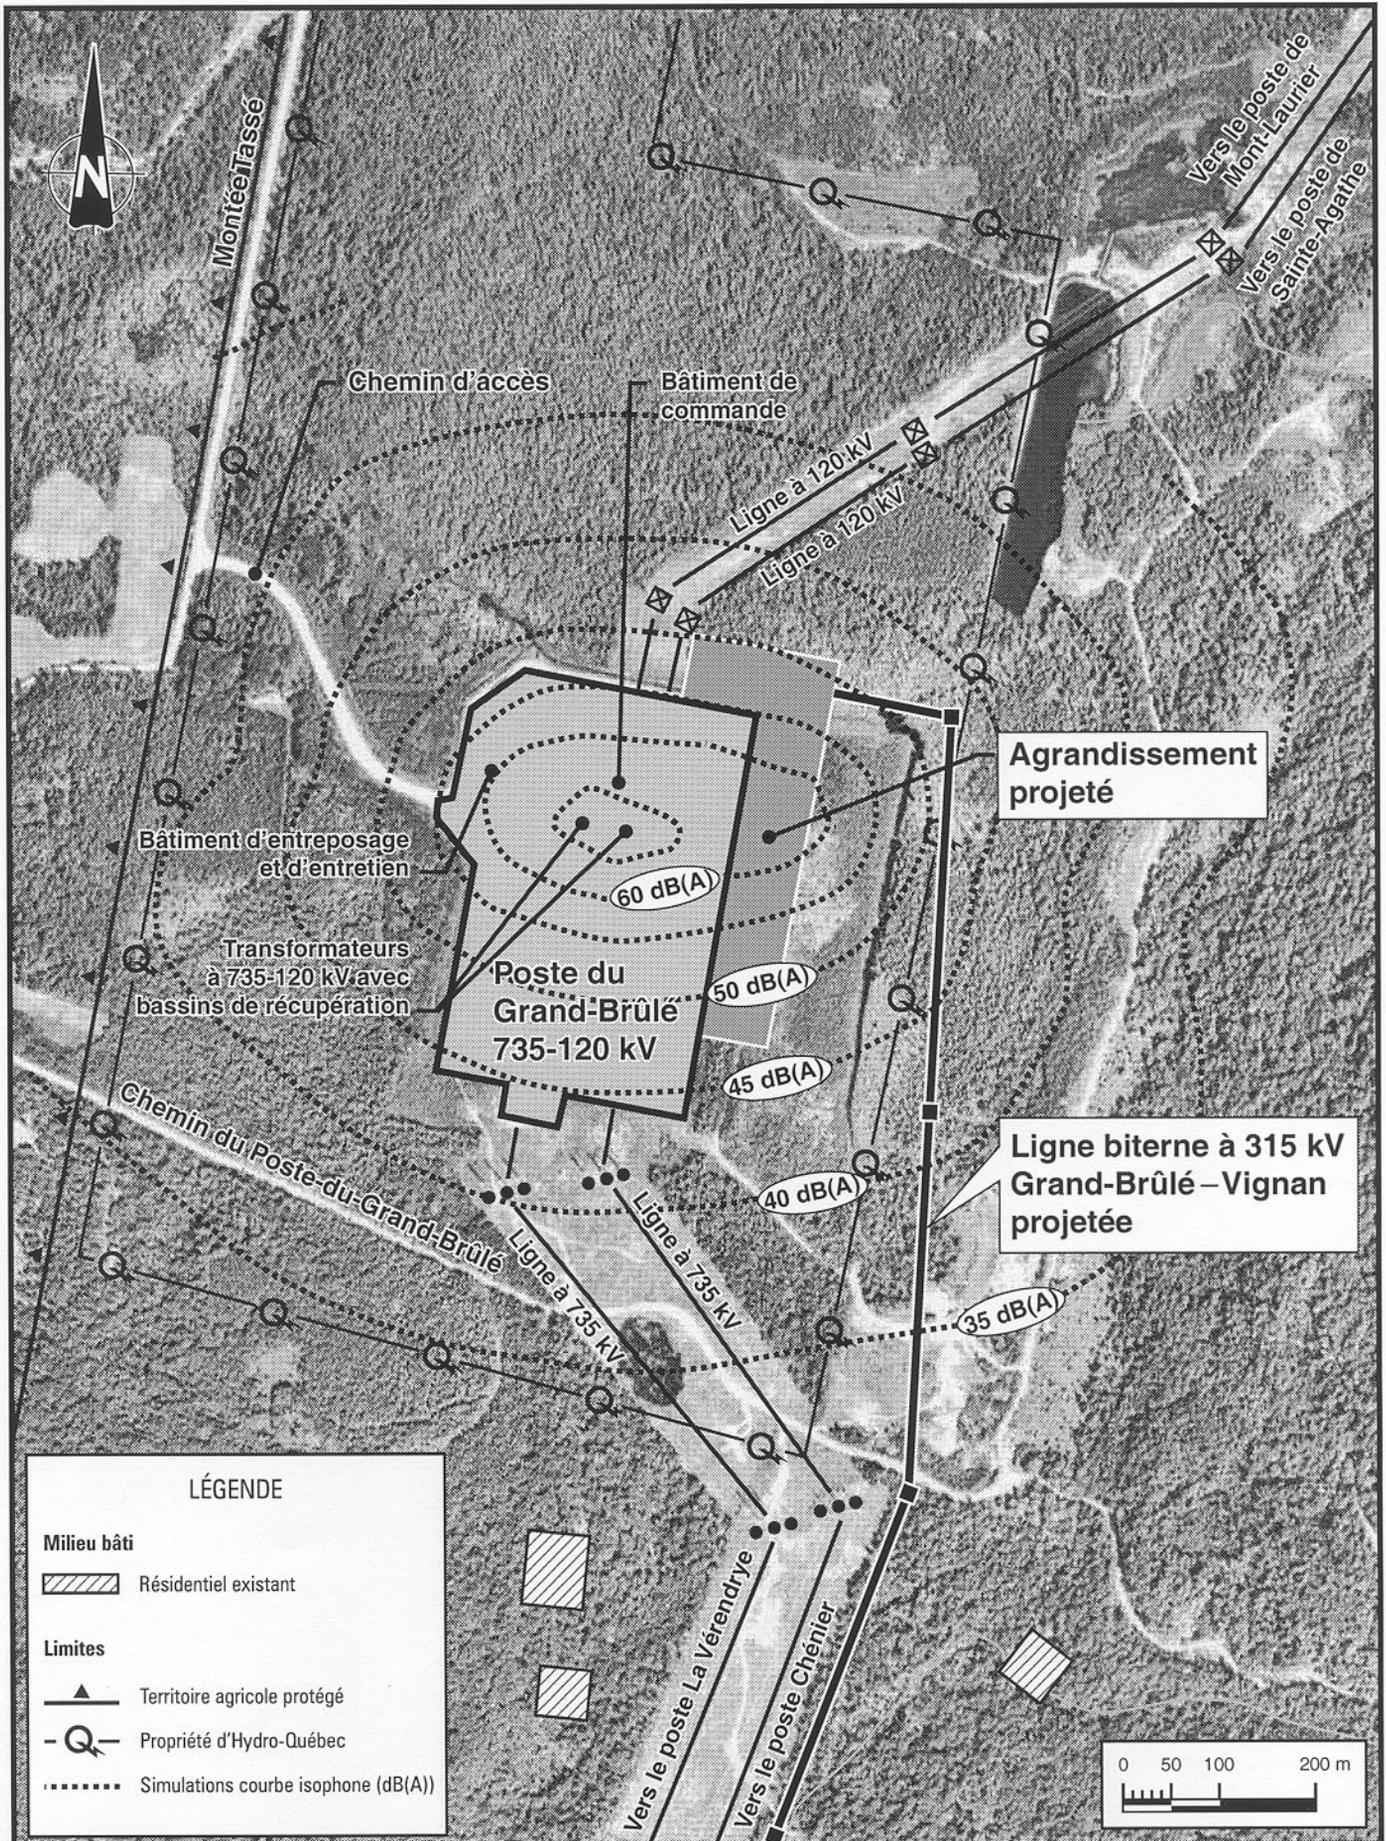


Sources : adaptée des documents déposés DA3, figure 4 et PR3, figures 8 et 24.

Figure 3 Le poste Vignan à Gatineau et les modifications projetées

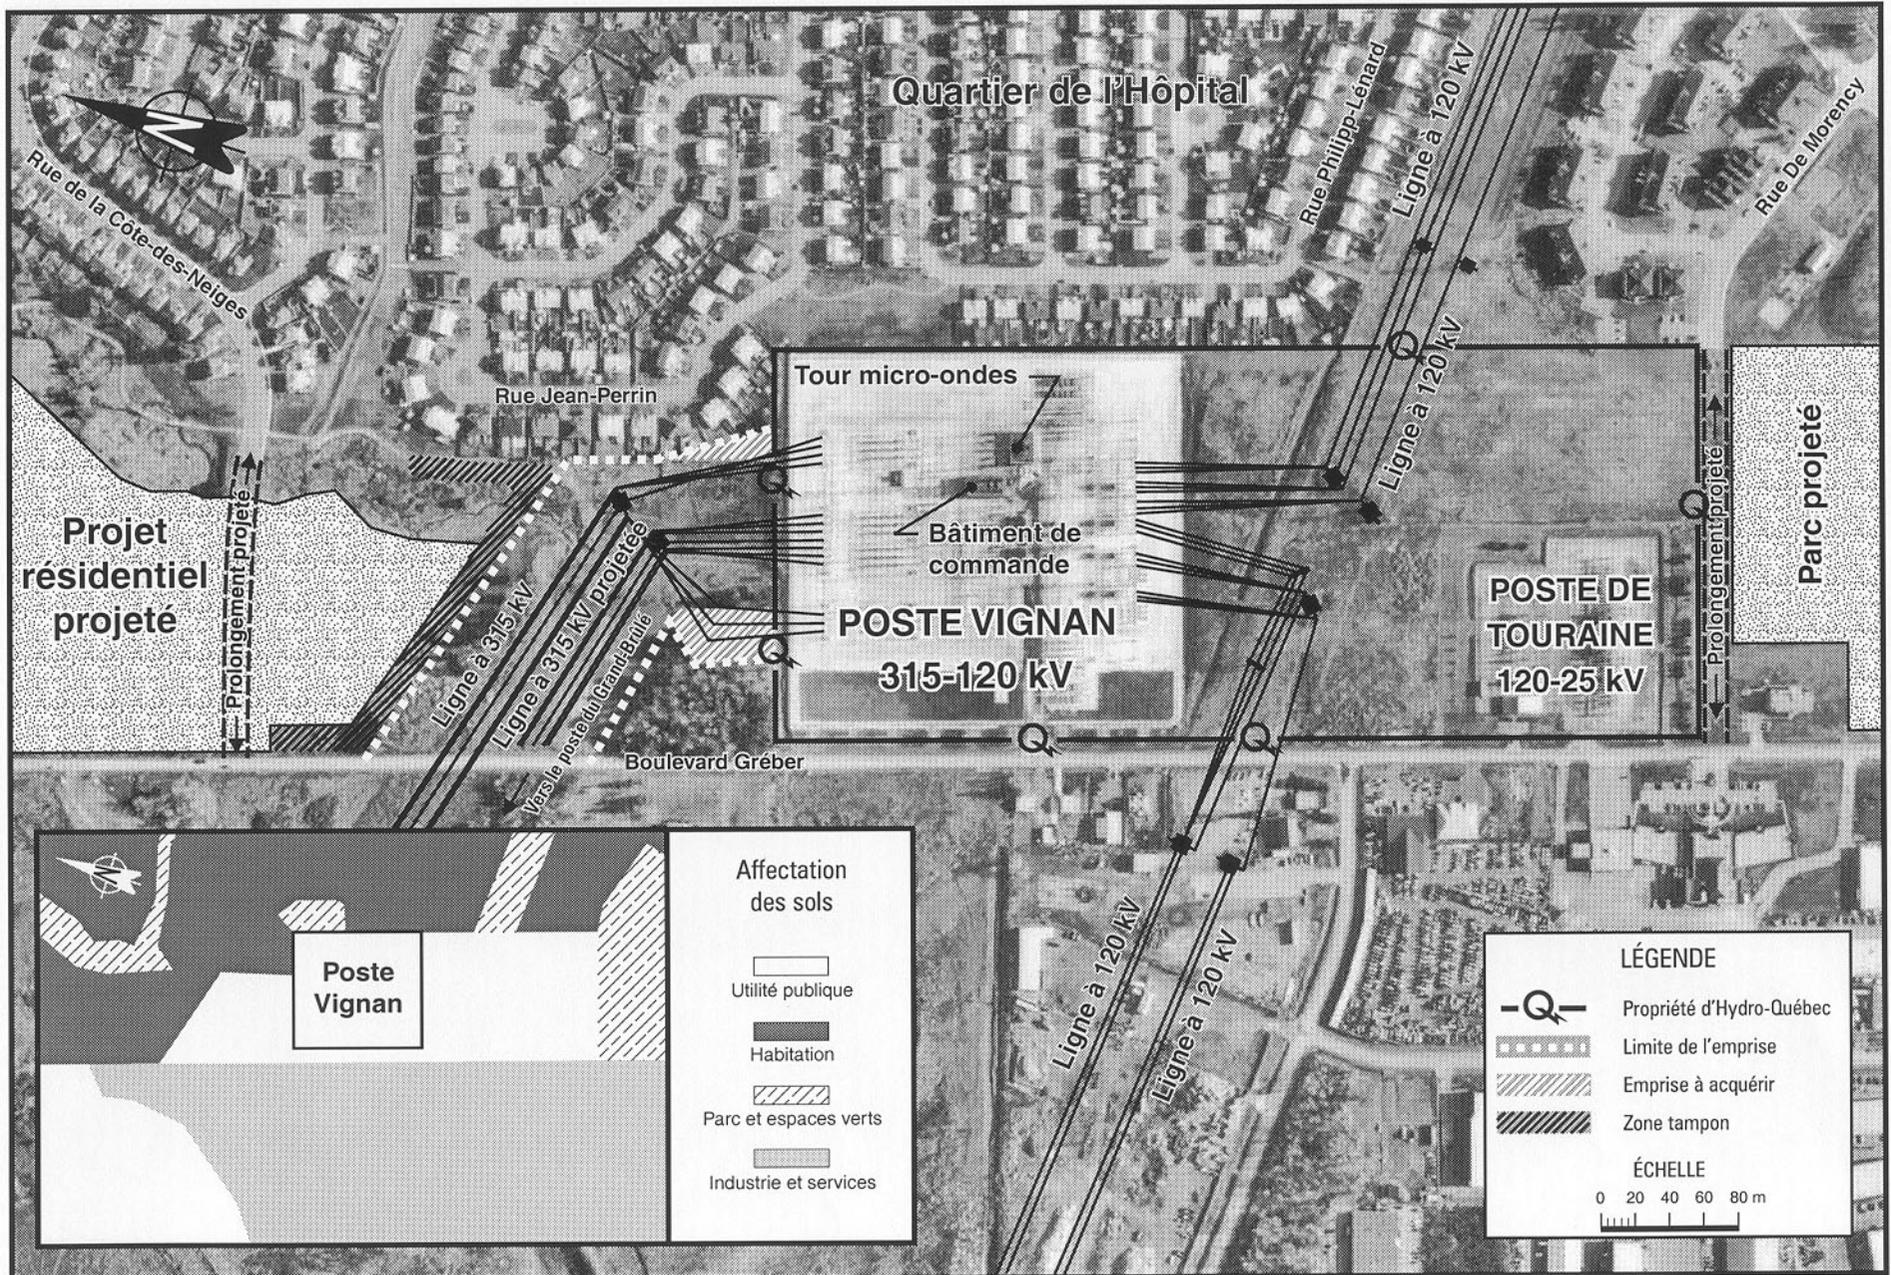

Source : adaptée du document déposé PR3.1, carte 7.


Figure 4 La représentation schématique des principaux réseaux

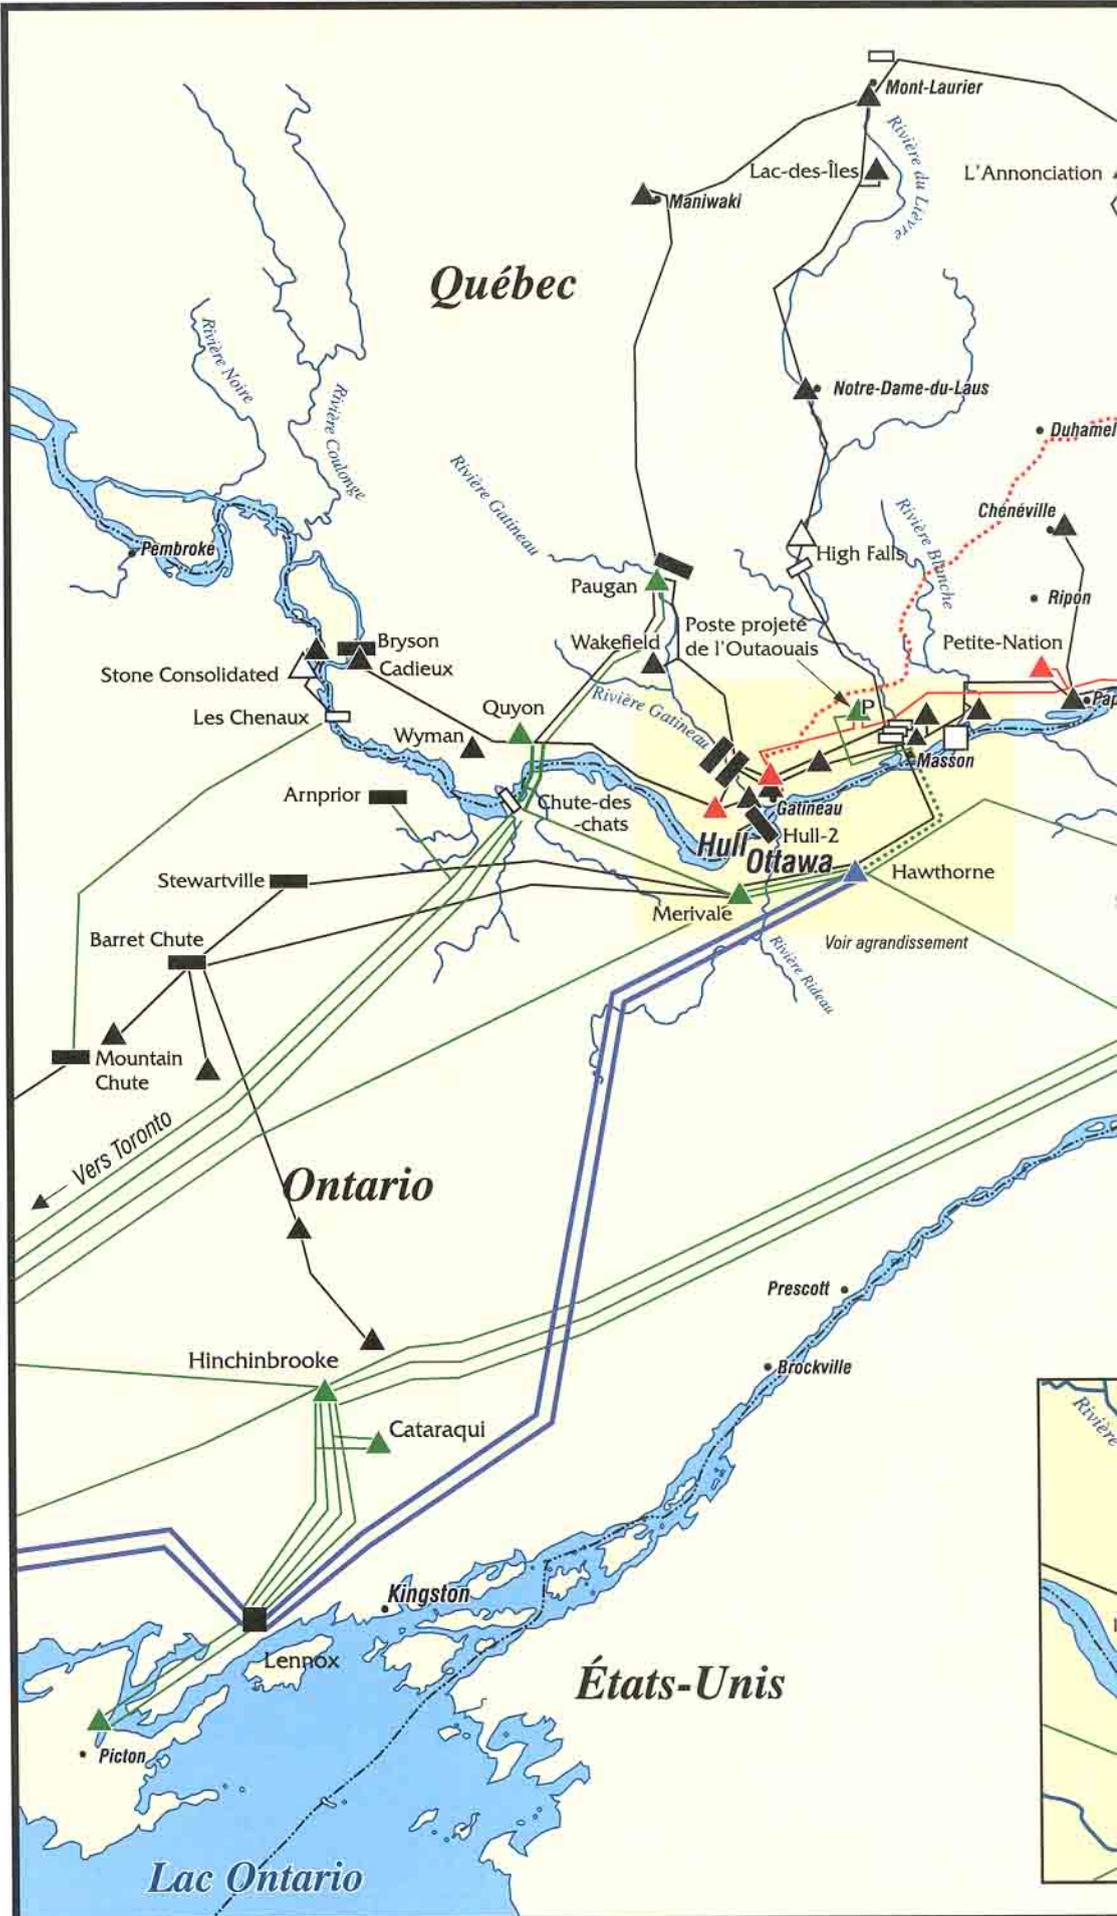

Source : adaptée du document déposé DA39, figure 2.



Vers New York

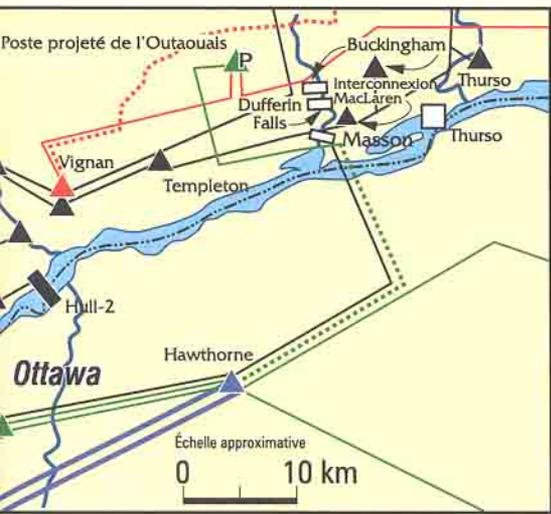

LÉGENDE

- Ligne et poste à 735 kV ou 765 kV ou 450 kV (c.c.)
- Ligne et poste à 315 kV ou à 345 kV
- Ligne et poste à 500 kV
- Ligne et poste à 230 kV
- Ligne et poste à 120 kV ou 161 kV
- Poste privé
- Poste projeté
- Ligne projetée à 315 kV
- Ligne projetée à 230 kV
- Centrale thermique
- Centrale thermique privée
- Centrale hydroélectrique
- Centrale hydroélectrique privée
- Municipalité
- Frontière nationale ou provinciale

Échelle approximative

1 : 1 300 000

