



Baie-Comeau, le 30 novembre 2006

Monsieur David Boudreault
Bureau d'audiences publiques sur l'environnement
Édifice Lomer-Gouin
575, rue St-Amable, bureau 2.10
Québec (Québec) G1R 6A6

**Objet : Complément d'information suite à l'audience tenue le 21 novembre
à Havre-St-Pierre**

Monsieur,

Tel que convenu lors de la présentation de la Conférence régionale des élus de la Côte-Nord du 21 novembre 2006 à Havre-St-Pierre, nous vous transmettons une carte démontrant une possibilité de tracé pour le développement de la route 138 dans le secteur Est de la Basse-Côte-Nord.

Selon ce tracé, il est prévu que le développement de cette route rejoigne la route 138 dans la localité de Rivière-St-Paul (municipalité de Bonne-Espérance) au lieu de rejoindre la route existante, plus à l'ouest, se terminant dans la localité de Vieux-Fort. Ce tracé touche donc directement l'arrière-pays de la municipalité de Bonne-Espérance.

Toutefois, ce tracé a été fait à partir de cartes et non pas d'une vérification sur le terrain.

Cette carte fait donc partie d'une étude de faisabilité sur le développement de la route 138 commandée par le Conseil des Maires de la Basse-Côte-Nord et réalisée par le groupe Roche Ltée.

En espérant le tout à votre satisfaction, je vous prie, Monsieur, d'accepter mes salutations les plus distinguées.

Geneviève Morneau

Conseillère en développement
Conférence régionale des élus
de la Côte-Nord

p.j/ Carte


Conférence
régionale des
élus de la CÔTE-NORD

625, boul. Lafliche
Bureau 204
Baie-Comeau (Québec)
G5C 1C5

Téléphone
(418) 589-5781
Sans frais
1 877 463-5781

Télocopieur
(418) 589-5817

info@crecotenord.qc.ca

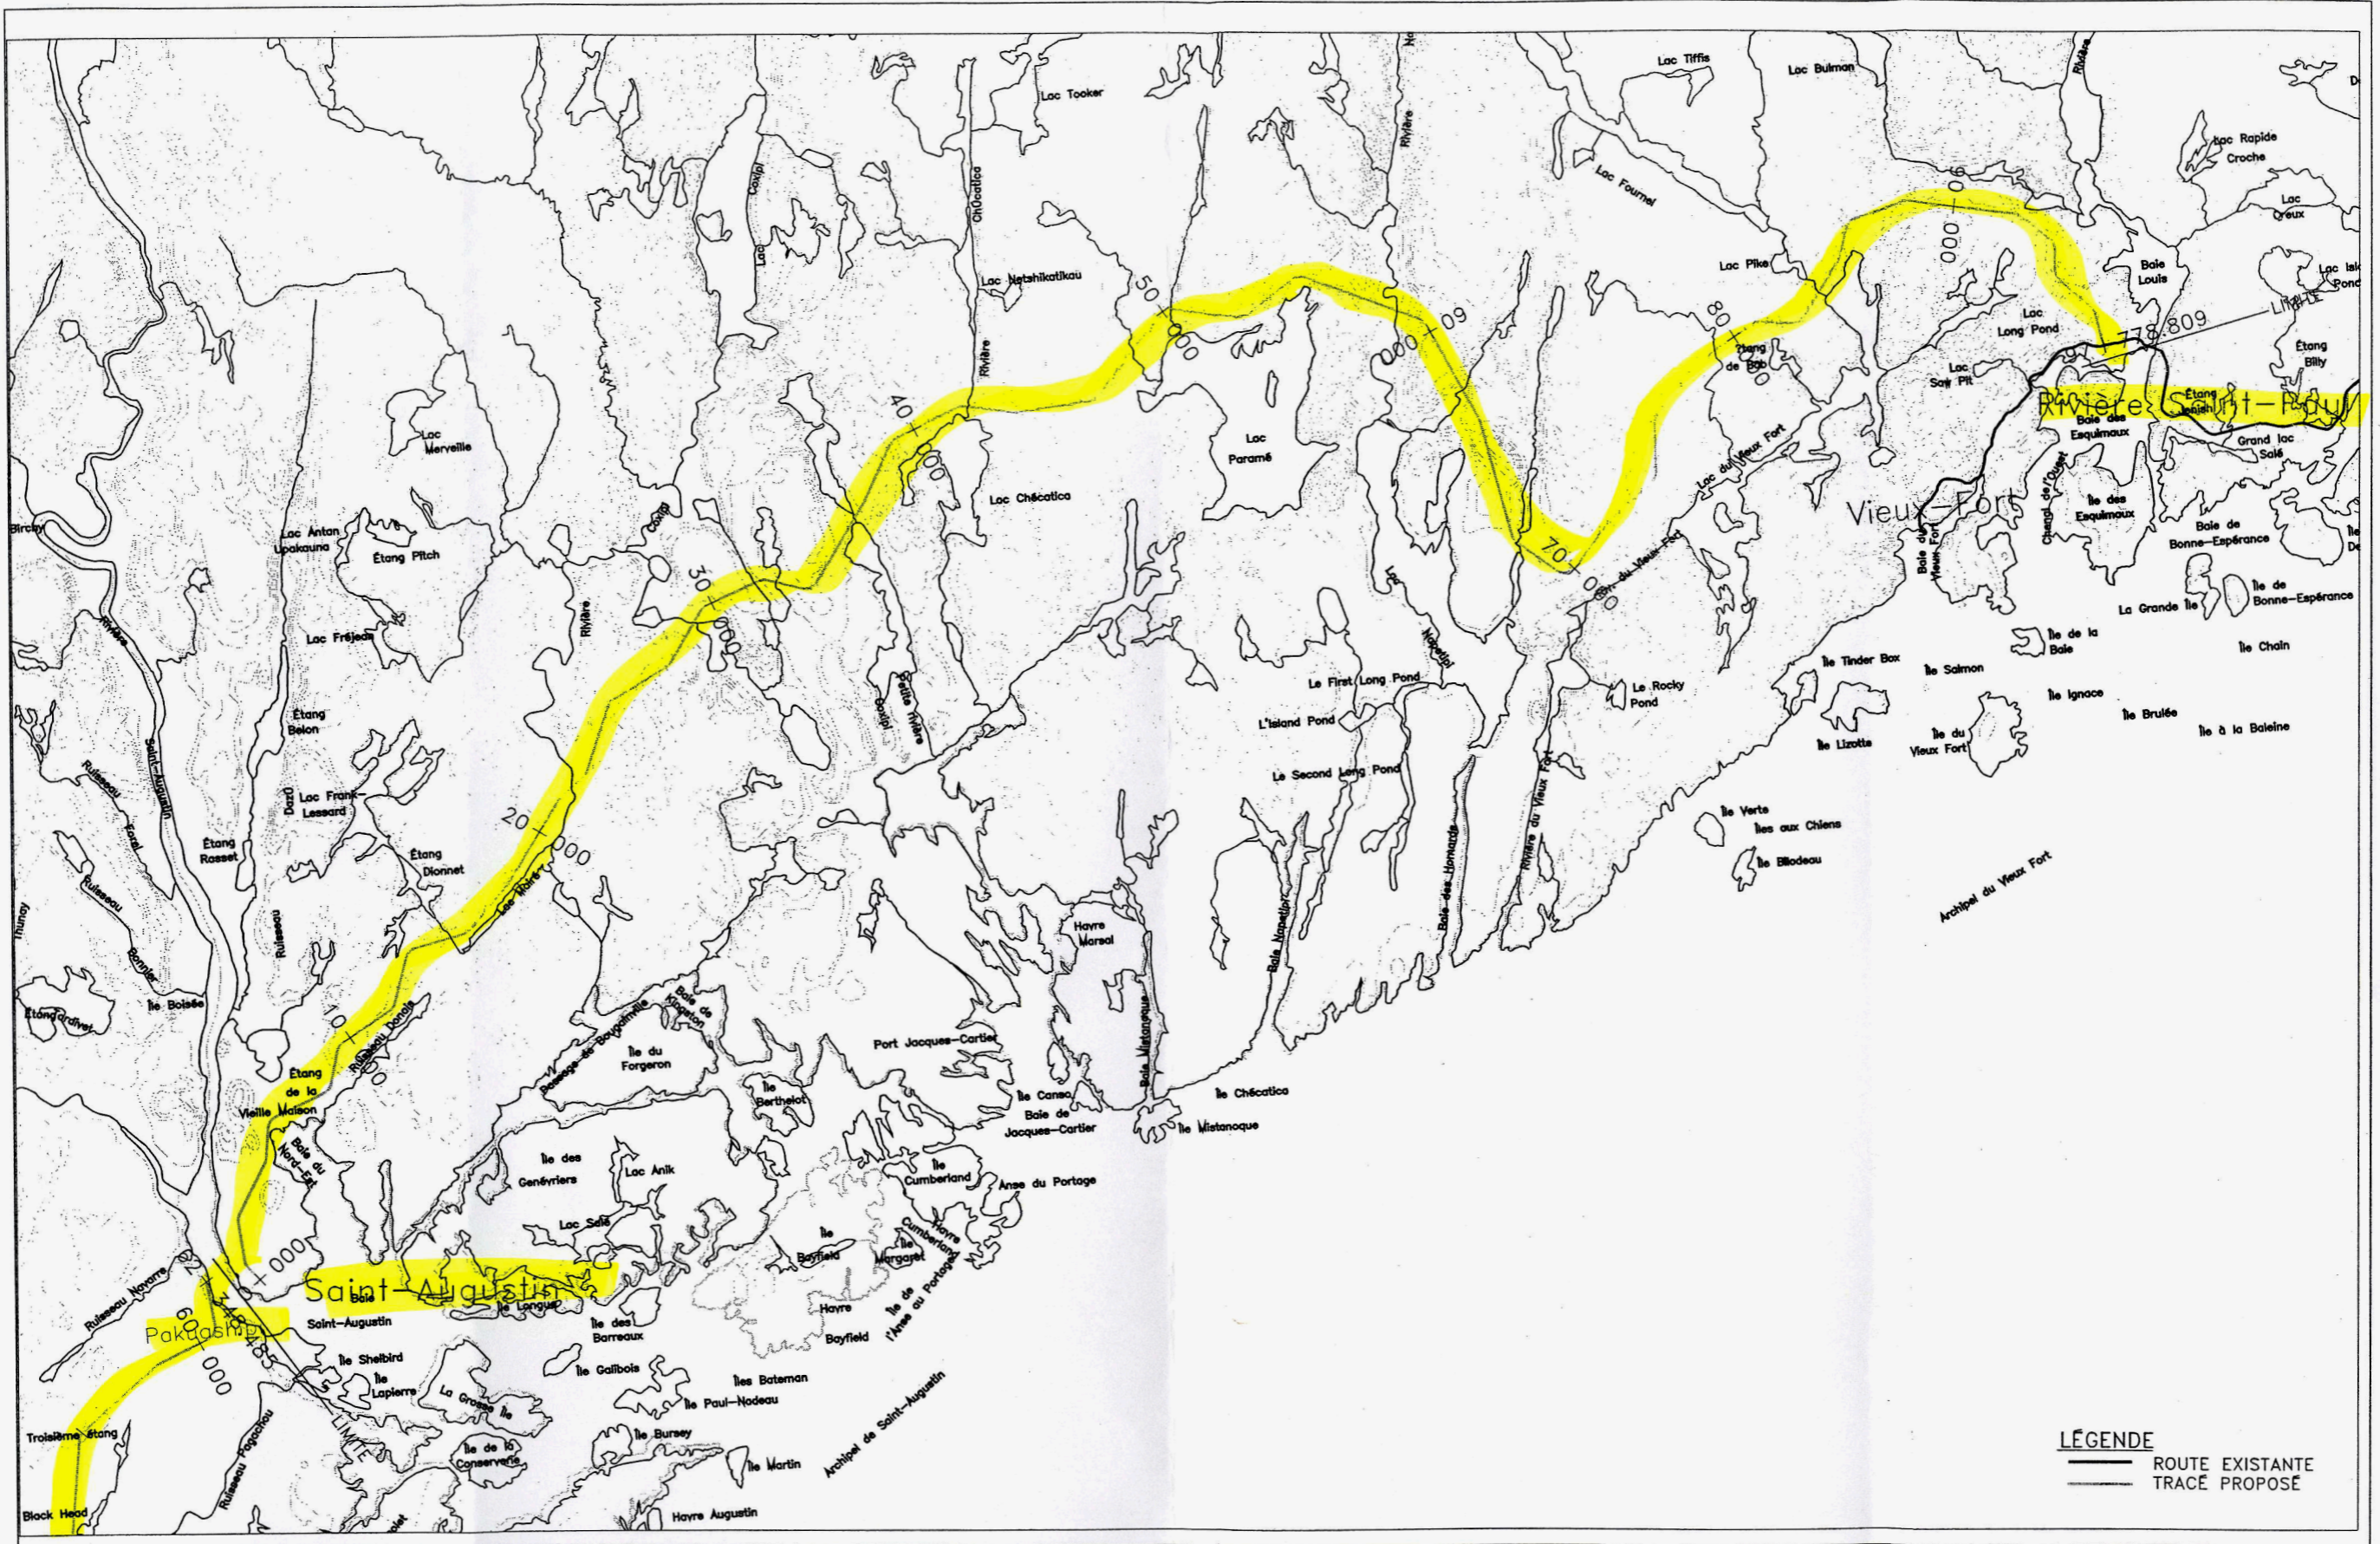

NO	DATE	EMISSIONS/REVISIONS	PAR	VER.	APP.
1	02-08-13	PRÉLIMINAIRE	DL	DC	DC

ROCHE MALONEY DESMEULES
 Experts-conseils
 737, boul. Laurier
 Bureau 201
 Sept-Îles (Québec)
 Téléphone: (418) 968-8873
 Télécopieur: (418) 962-3260

CLIENT
**COALITION
 DE LA BASSE CÔTE-NORD**

PROJET
**ÉTUDE D'OPPORTUNITÉ POUR LE
 PROLONGEMENT DE LA ROUTE 138
 ENTRE KEGASKA ET VIEUX-FORT**

SUJET
**TRONÇON "F"
 ST-AUGUSTIN @ RIVIÈRE ST-PAUL
 97.8 KM**

LÉGENDE
 ROUTE EXISTANTE
 TRACÉ PROPOSÉ

CONÇU: EDDY MALONEY		DESSINÉ: D. LAVOIE, D. GAUTHIER	
APPROUVÉ: EDDY MALONEY		DATE: 02/08/13	
NO. PROJET CLIENT:			
RAPPORT HOR.: 1 : 100 000			
DIMENSIONS EN: KM			
NO. PROJET	NO. DAD	NO. FEUILLET	NO. DE
201-149	S1	1	6 de 06 01