






Figure 2 : Disposition des bâtiments et des sources

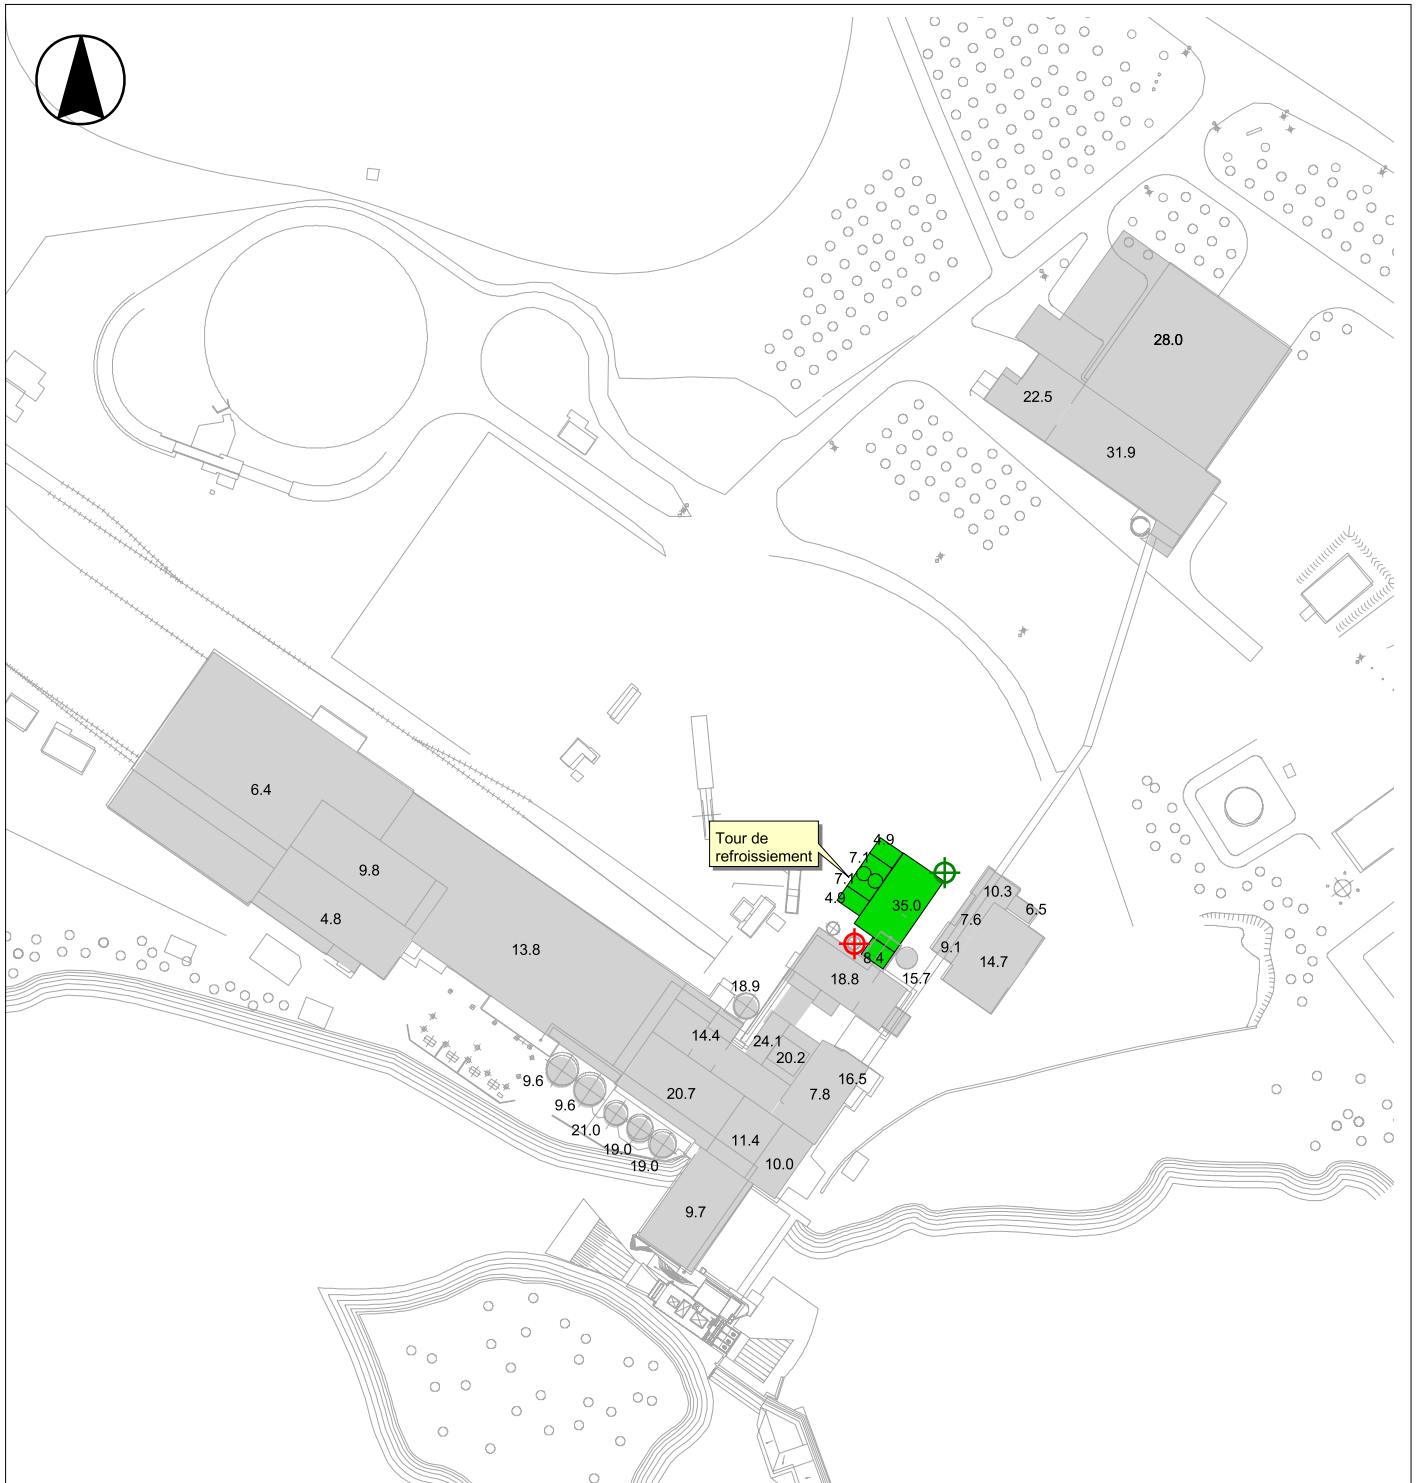

-  Source existante
-  Source projetée

50 0 50 m




-  6,5 Bâtiments existants et hauteur (m)
-  6,5 Bâtiments projets et hauteur (m)

 Aménatech inc.  
SM juin 2004