

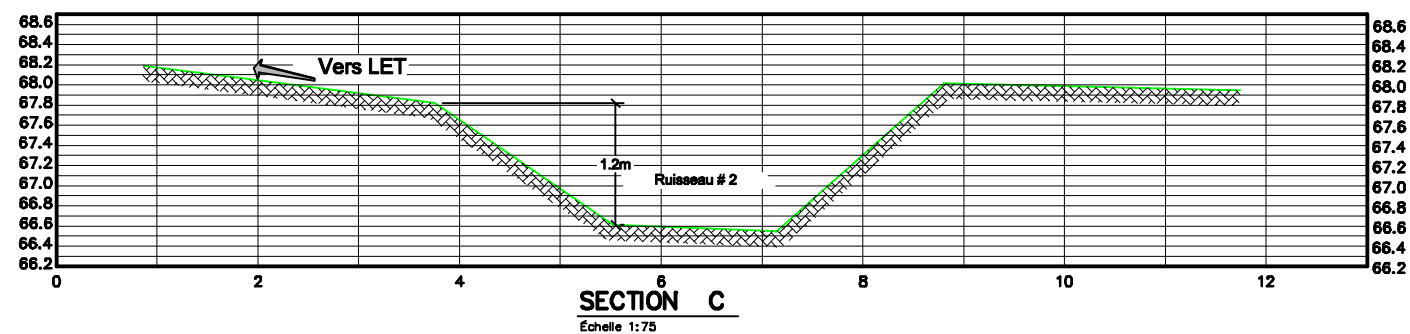


LÉGENDE

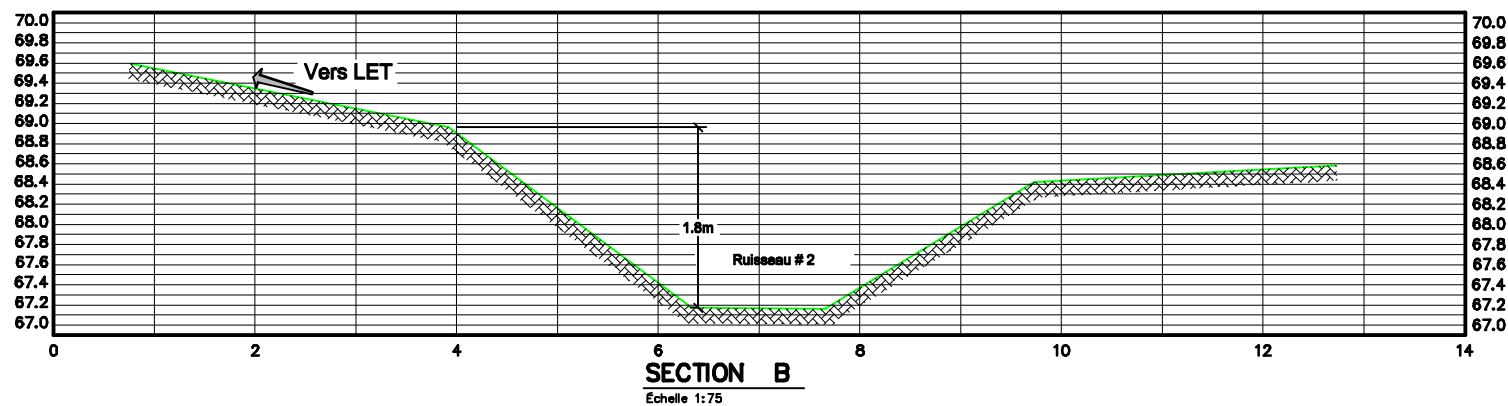

PRÉPARÉ POUR:

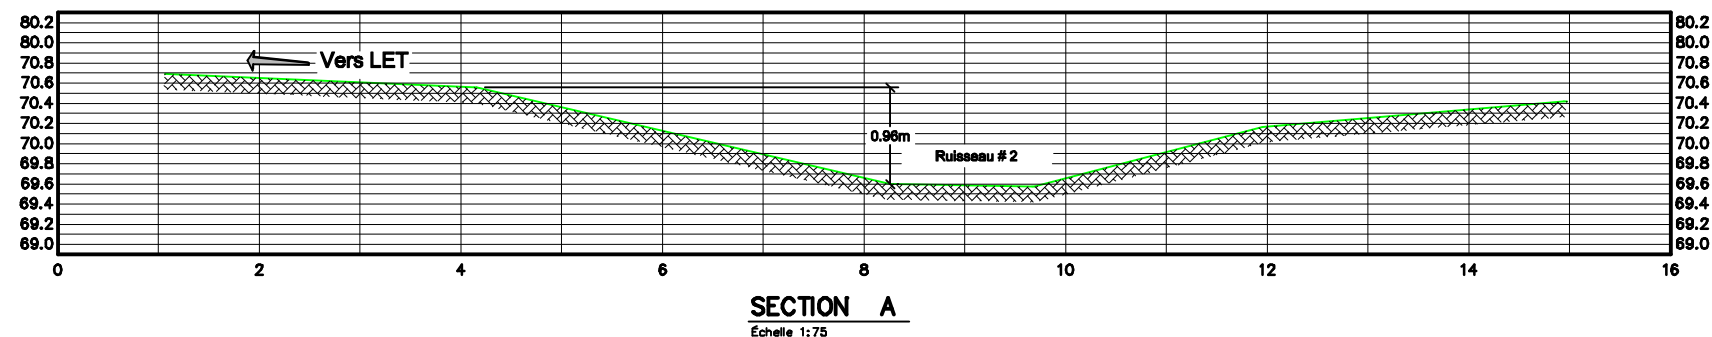

Ville
de Matane

PRÉPARÉ PAR:

ASA André Simard
et associés

2500, rue Jean-Perrin, bur. 204 Québec (QC) G2C 1X1
Tél.: (418) 845-8885 Téléc.: (418) 845-5559

TITRE DU PROJET:

ÉTUDE D'IMPACTS SUR L'ENVIRONNEMENT
AMÉNAGEMENT D'UN
LIEU D'ENFOUISSEMENT TECHNIQUE À
MATANE

TITRE DU PLAN:

Relevé topographique du
ruisseau # 2 (Petit Bras)
Analyse hydrologique
complémentaire

DESSIN: H.C.	ECHELLE: 1:75	PROJET No: 01-503
VERIF. J.B.	DATE: 06/06/2003	FIGURE No: 3