

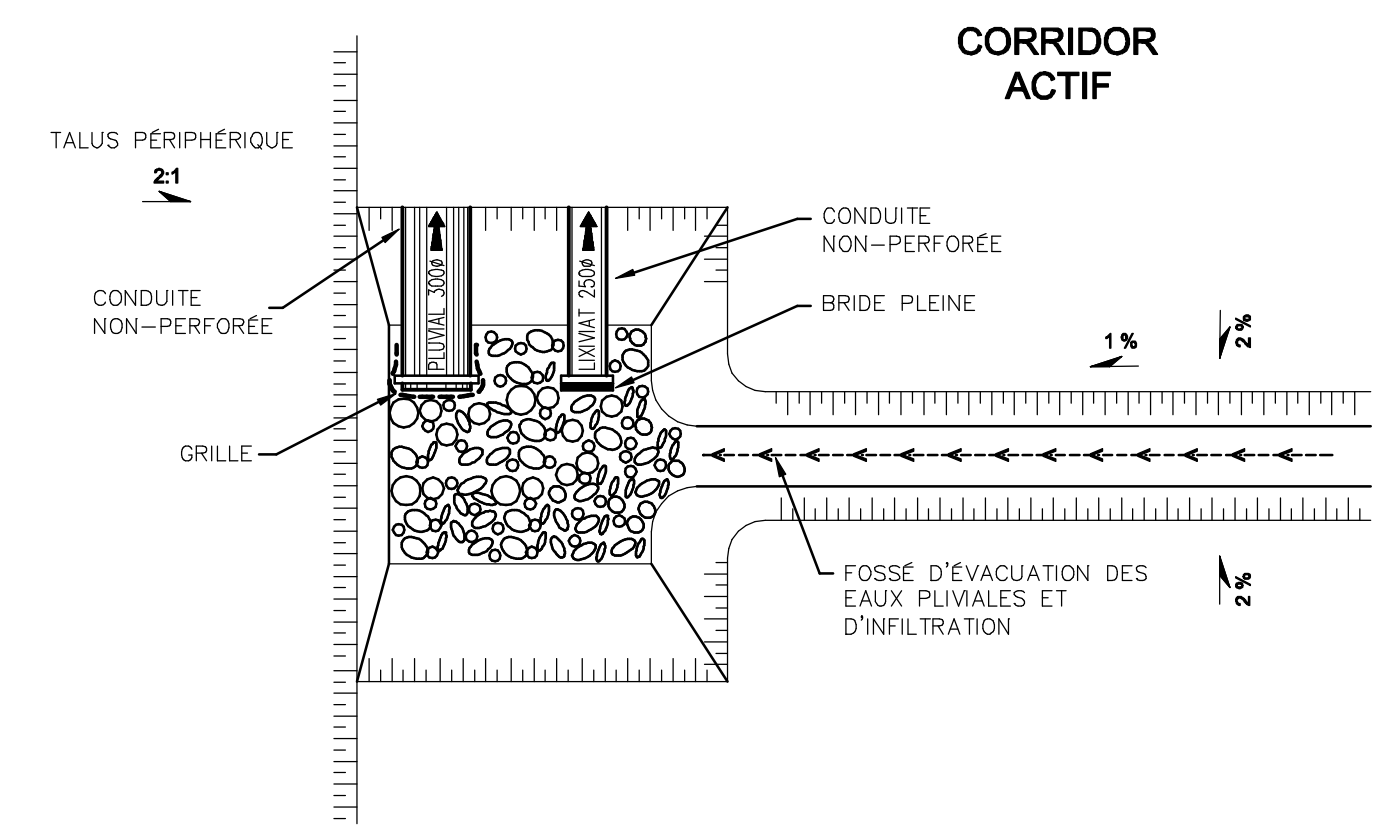



COUPE TRANSVERSALE (C) 7/4
Echelle HOR. 1=1250
VER. 1=250

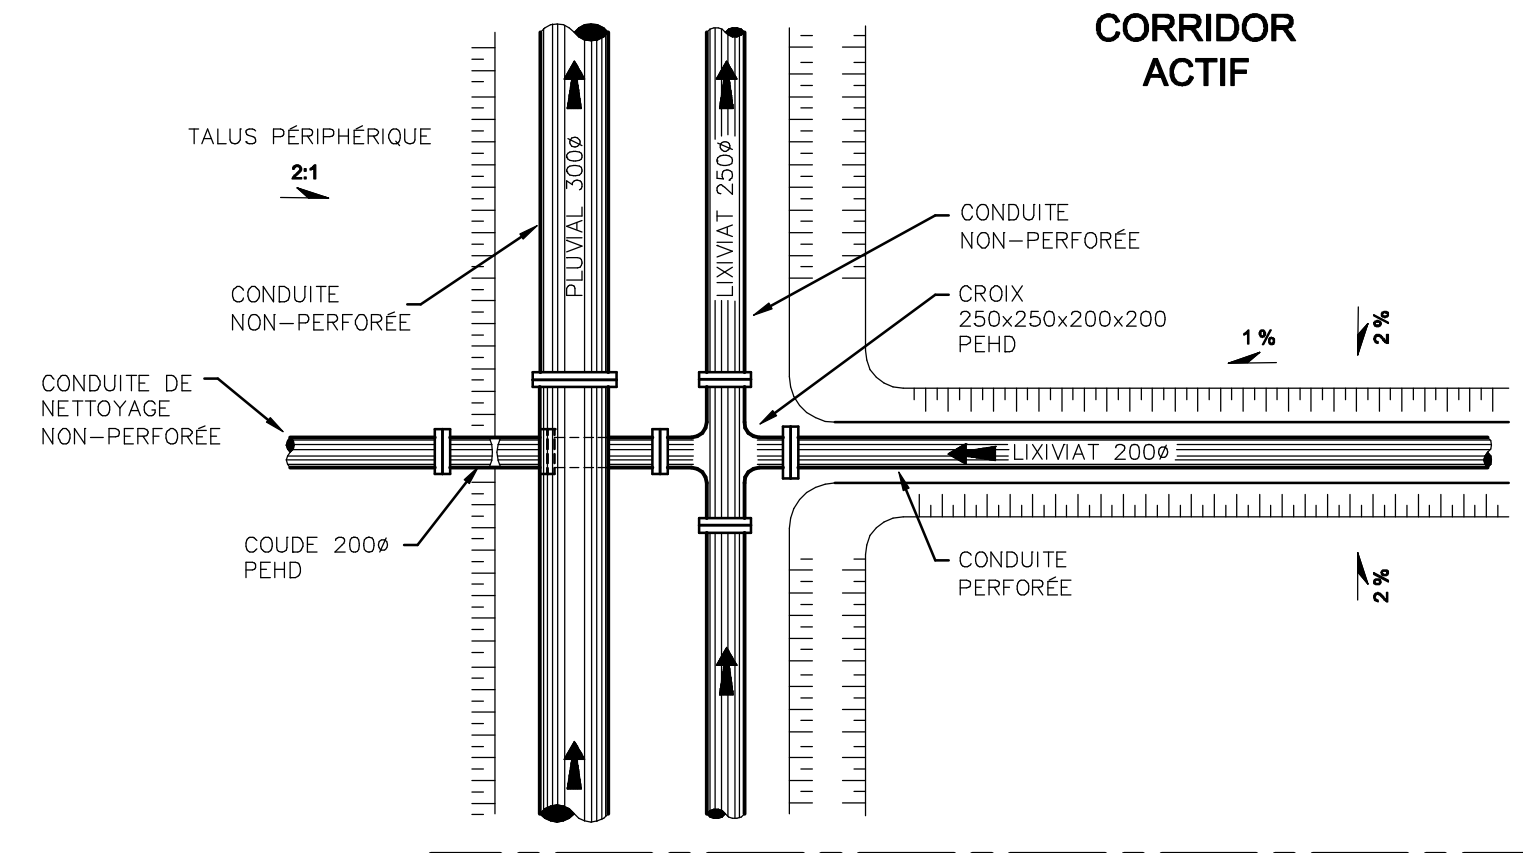


RACCORDEMENT D'UNE CELLULE INACTIVE À UNE CELLULE EN OPÉRATION (17) 7/3
Echelle: 1=50

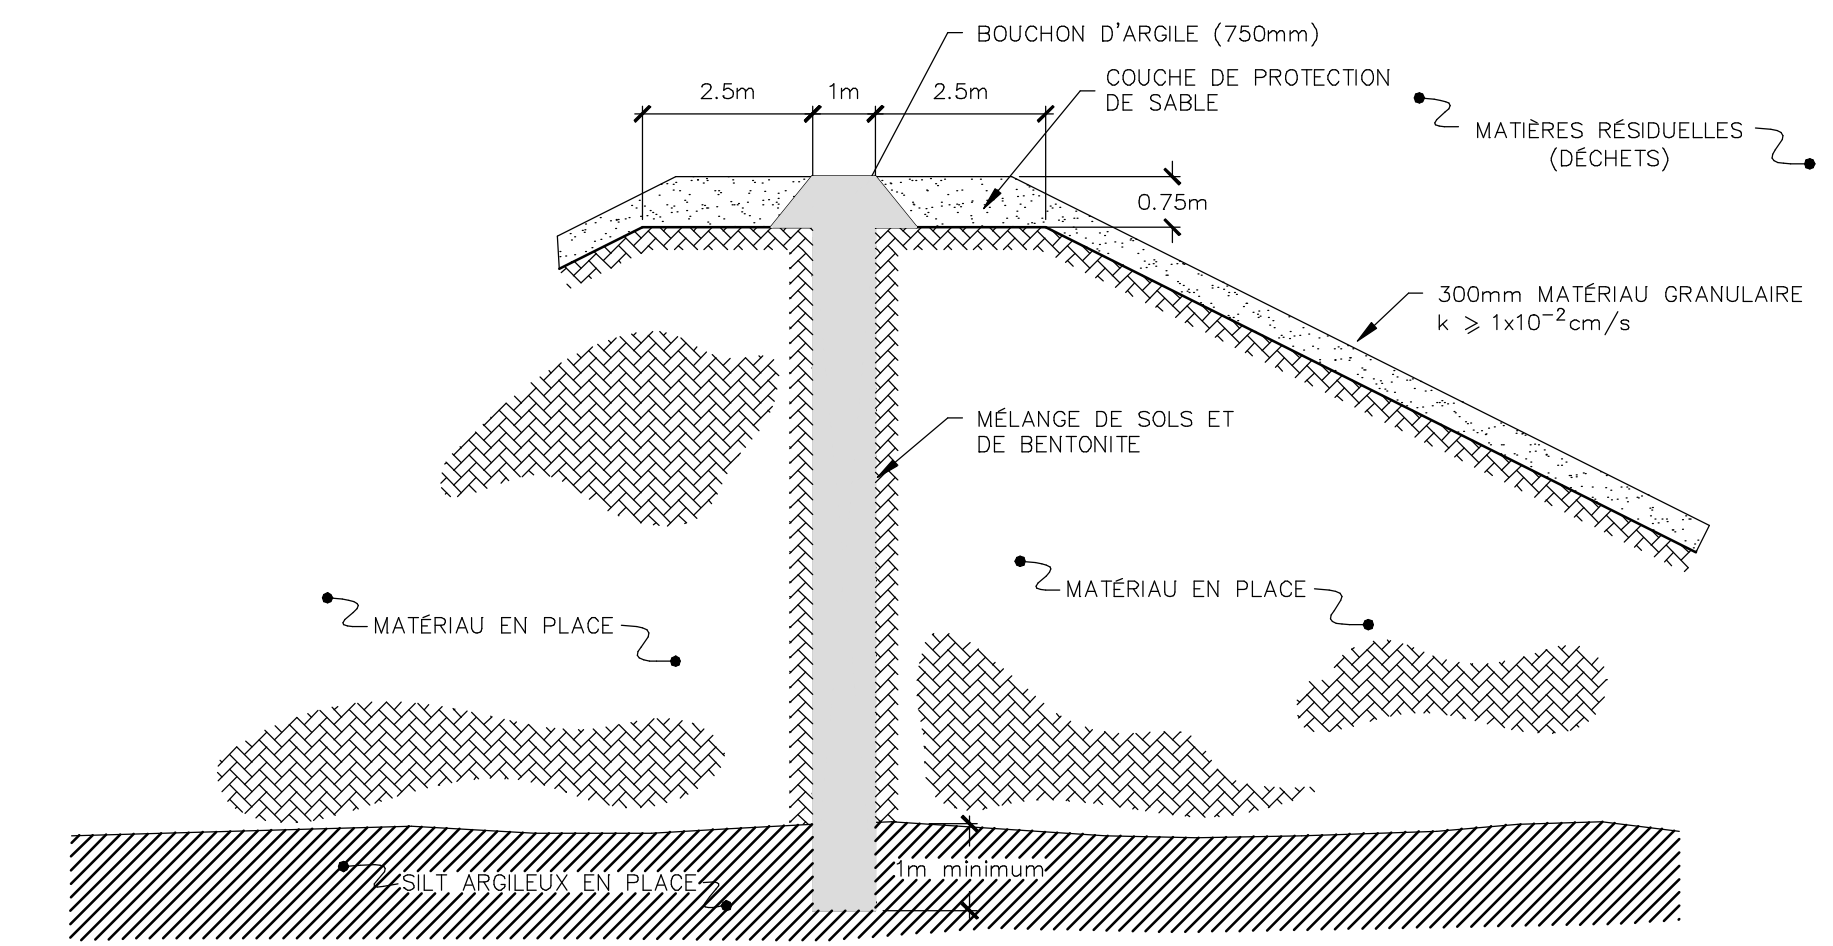


MUR SOL BENTONITE (3) 7/3
SECTION TRANSVERSALE
Echelle aucune

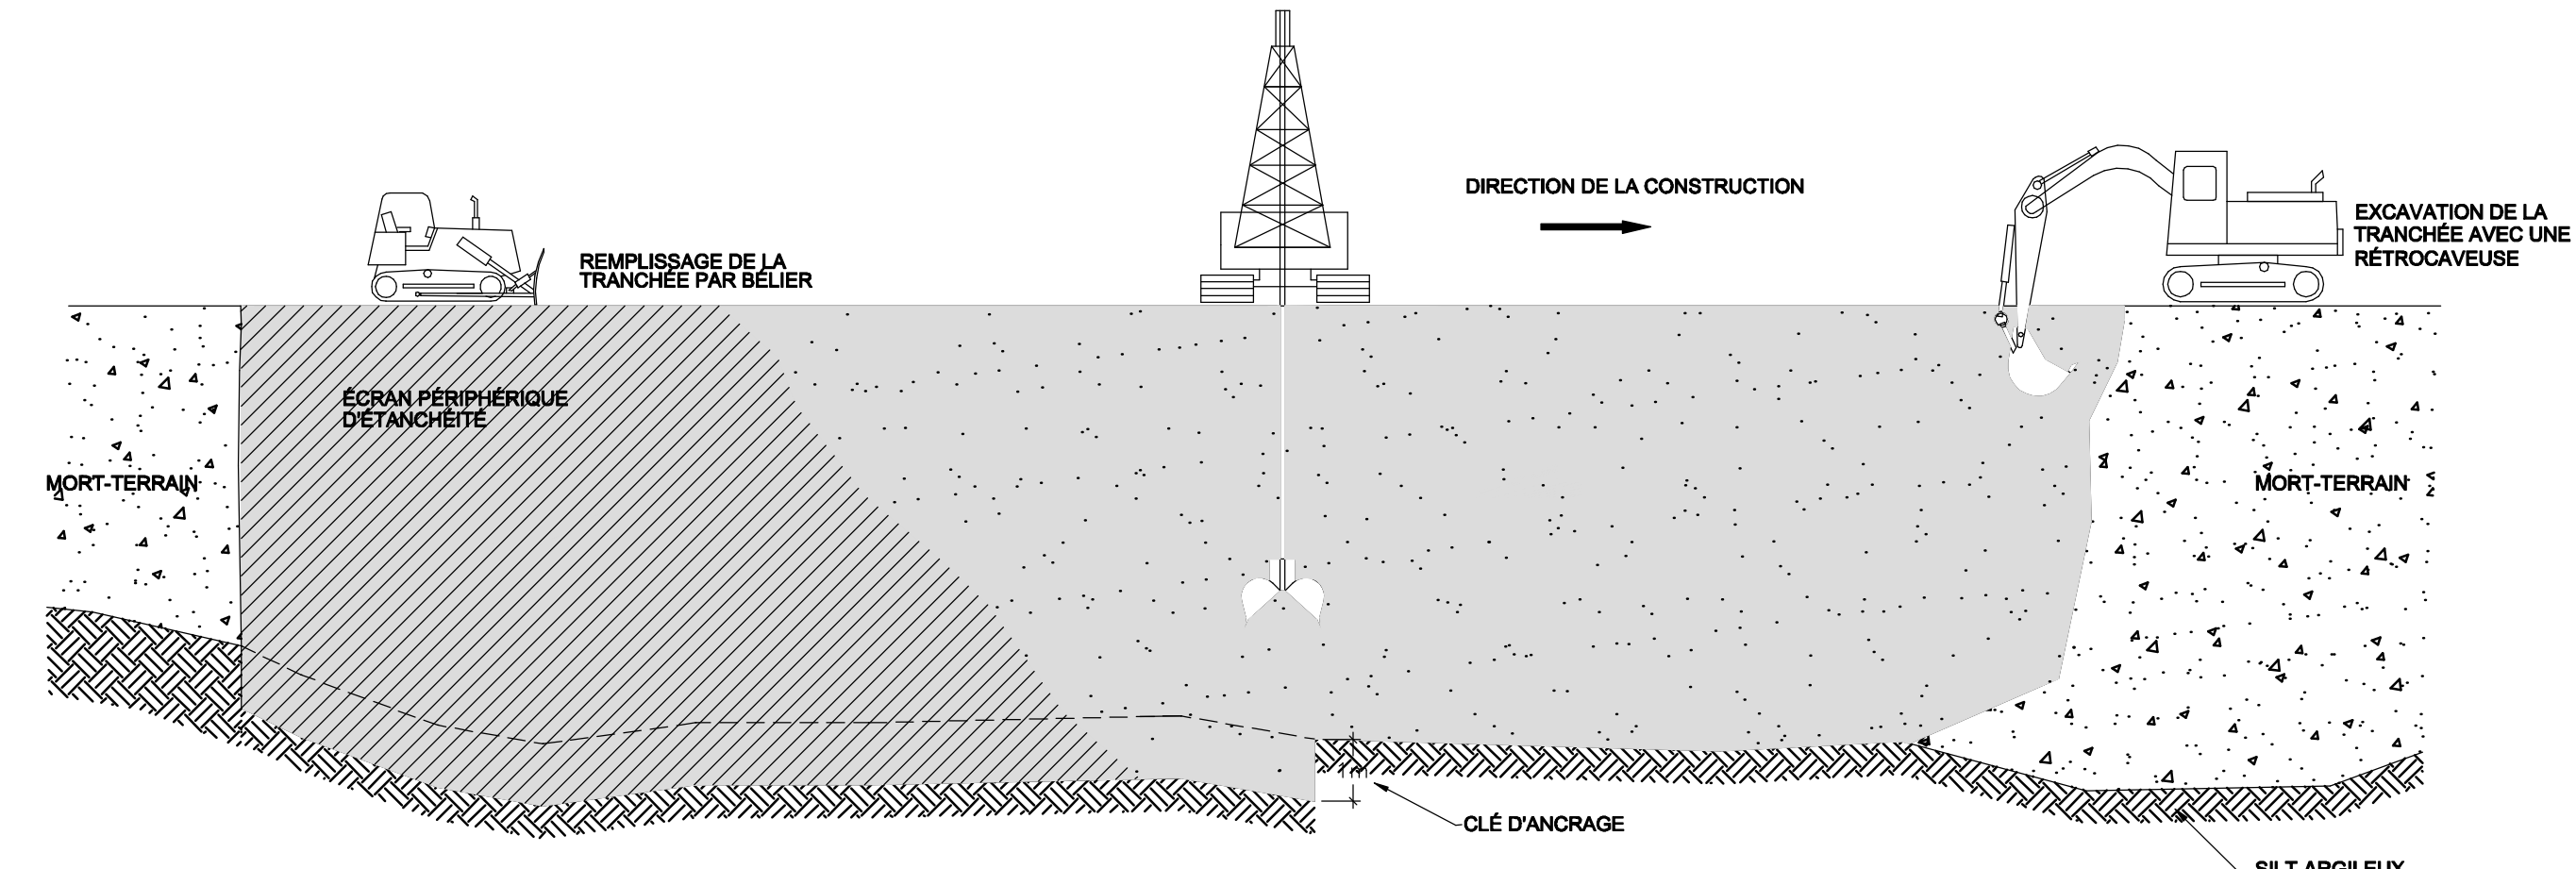


MÉTHODE DE CONSTRUCTION DE L'ÉCRAN PÉRIPHÉRIQUE D'ÉTANCHÉITÉ (MUR SOL-BENTONIQUE) (2) 7/3
SECTION LONGITUDINALE
Echelle aucune

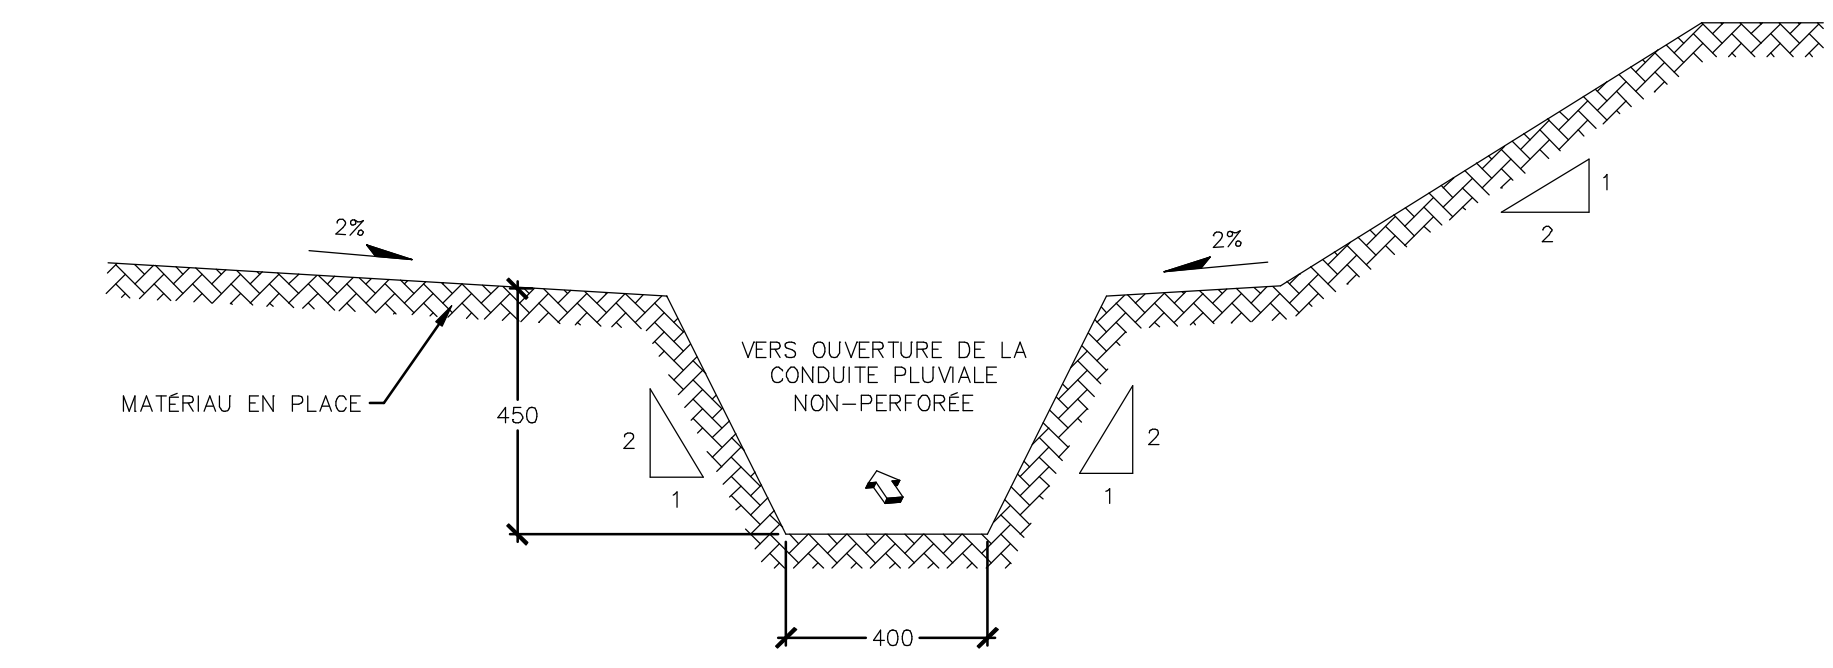

FOSSÉ DE COLLECTE DES EAUX PLUVIALES ET D'INFILTRATION (5) 7/3
Echelle aucune

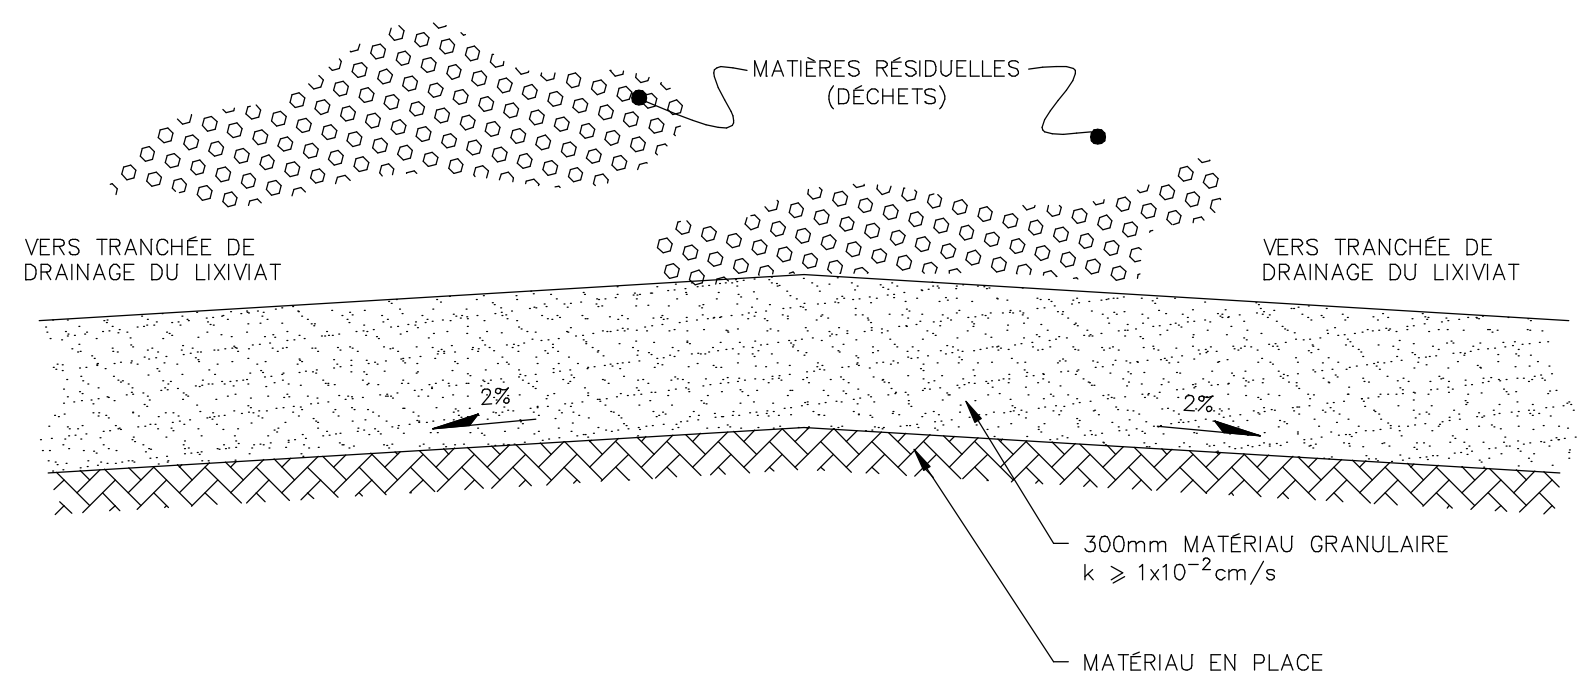

COUCHE DE DRAINAGE (1) 7/7
Echelle aucune

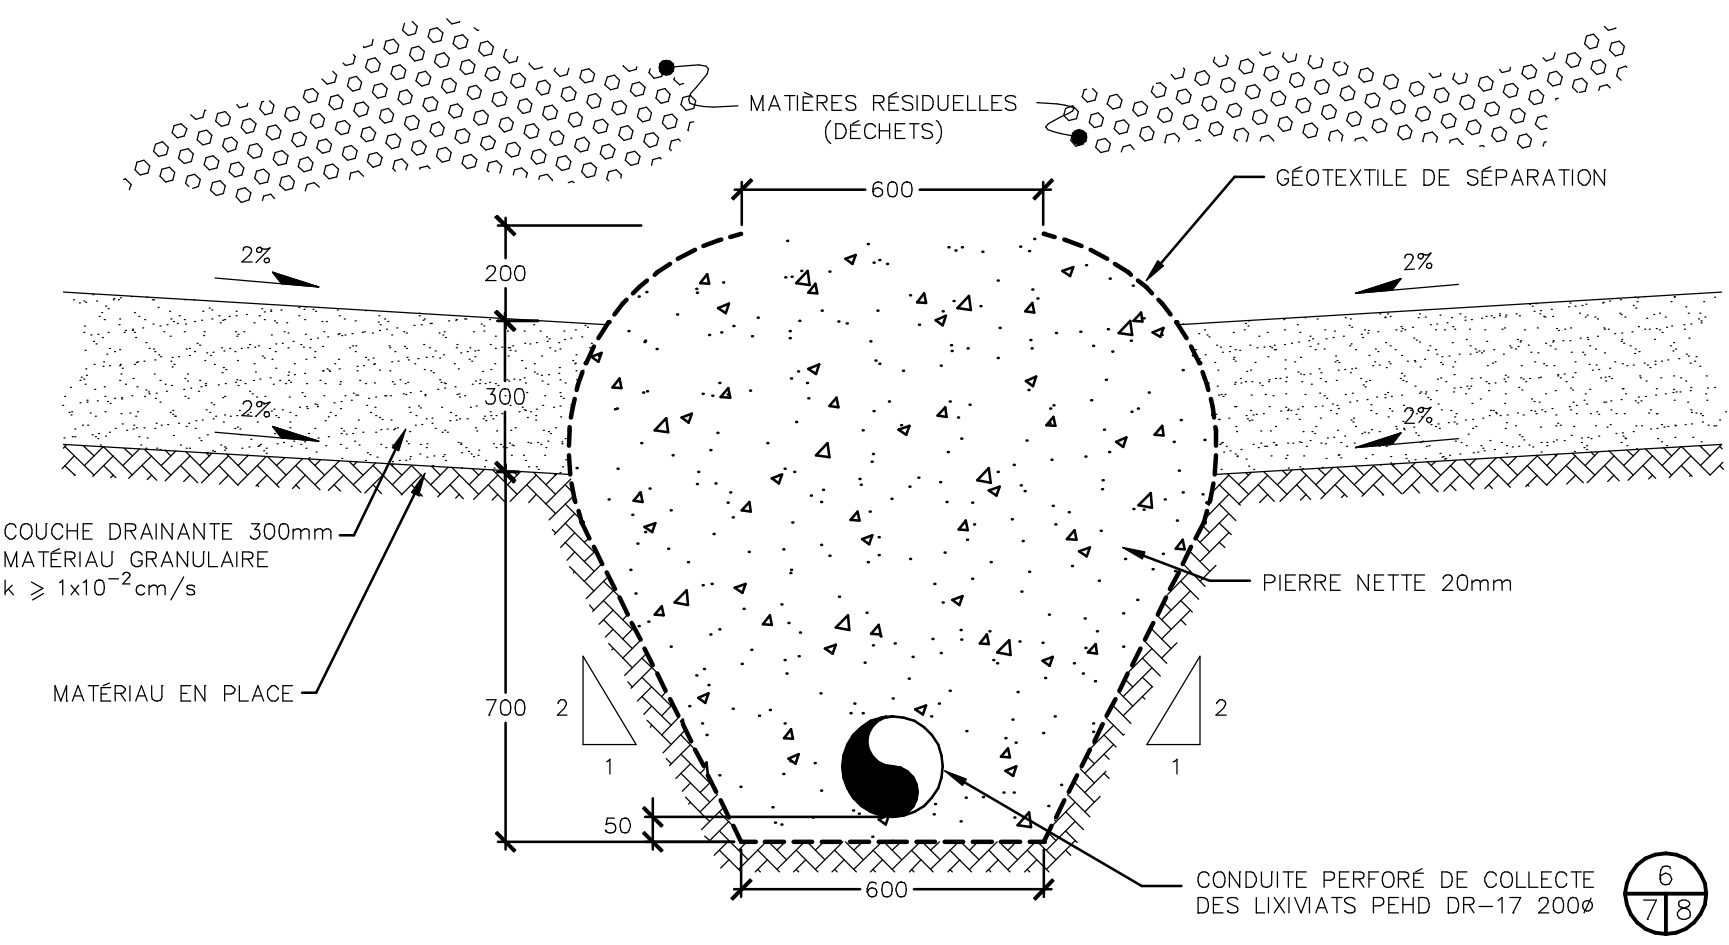

TRANCHEE DE DRAINAGE (4) 7/3
TYPE
Echelle aucune

LÉGENDE

DESCRIPTION	EXISTANT	PROPOSÉ
CONDUITE DU LIXIVIAT	—○—	—●—
CONDUITE PLUVIALE	—□—	—■—
LIGNE ÉLECTRIQUE	—E—E—E—	—E—E—E—
FOSSÉ	—>—>—>—	—>—>—>—
REGARD LIXIVIAT	○	●
REGARD PLUVIAL	□	■
VANNE	∩	∩
POTEAU	⊗	⊗
LAMPADAIRE	⊙	⊙
ÉLEVATION	135.97	135.97
COURBE DE NIVEAU	—90—	—90—
COURBE PIÉZOMÉTRIQUE	—90—	—90—
BOISÉ	~~~~~	~~~~~
HAUT TALUS		
BAS TALUS		
PONCEAU	—	—
CHEMIN	—	—
LIGNE DE LOT	—	—
CLOTURE	—x—x—x—	—x—x—x—
BÂTIMENT	▭	▭
MONUMENT GÉODÉSIQUE	△	△

NO.	REVISION(S)	DATE

Préparé pour:
RÉGIE INTERMUNICIPALE D'ÉLIMINATION DE MATIÈRES RÉSIDUELLES DES MRC : DE LA HAUTE-GASPÉSIE DE MATANE DE LA MATÉPÉDIA ET DE LA MÉTIS

Préparé par:
ASA André Simard et associés
2500, rue Jean-Perrin, bur. 204 Québec (QC) G2C 1X1
Tél.: (418) 845-8885 Téléc.: (418) 845-5559

Conçu par:
Jean Bernier ing. MSc
Hugo Cormier

Dessiné par:
Hugo Cormier

Vérifié par:
Jean Bernier ing. MSc

Approuvé par:
André Simard ing. MATDR

Titre du projet:
ÉTUDE D'IMPACTS SUR L'ENVIRONNEMENT AMÉNAGEMENT D'UN LIEU D'ENFOUSSEMENT TECHNIQUE À MATANE

Titre du dessin:
COUPES SCHEMATIQUES ET DÉTAILS

Echelle: indiquée
Date: Déc. 2002

Dossier no: 01-503
C.A.O. no: 01503F07

Feuille no: 7/12