



PERCÉE VISUELLE ①
 COUPE
 ÉCHELLE HOR. 1=4000
 VER. 1= 800

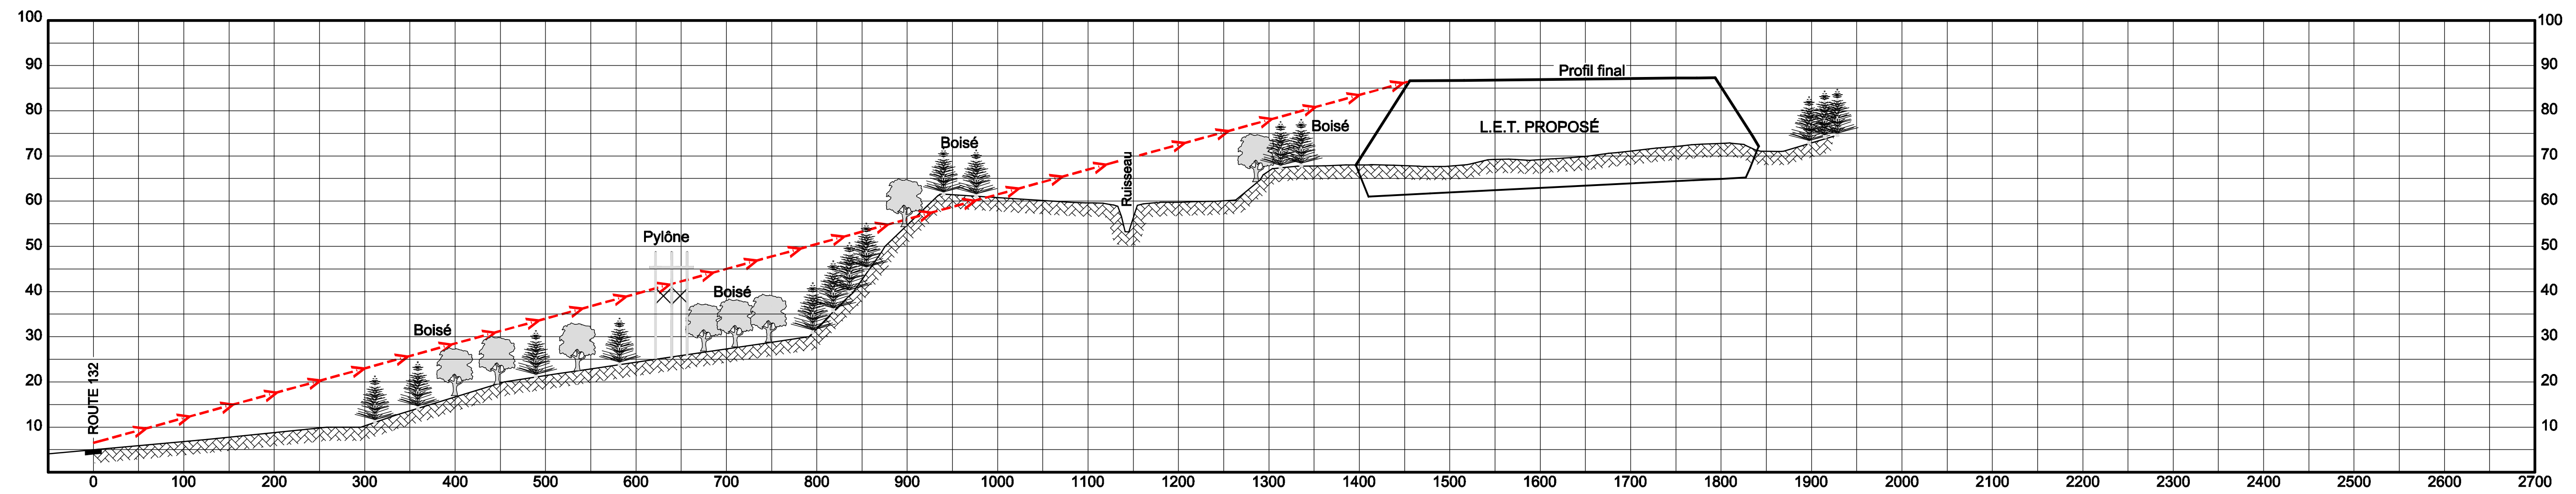

PERCÉE VISUELLE ②
 COUPE
 ÉCHELLE HOR. 1=4000
 VER. 1= 800

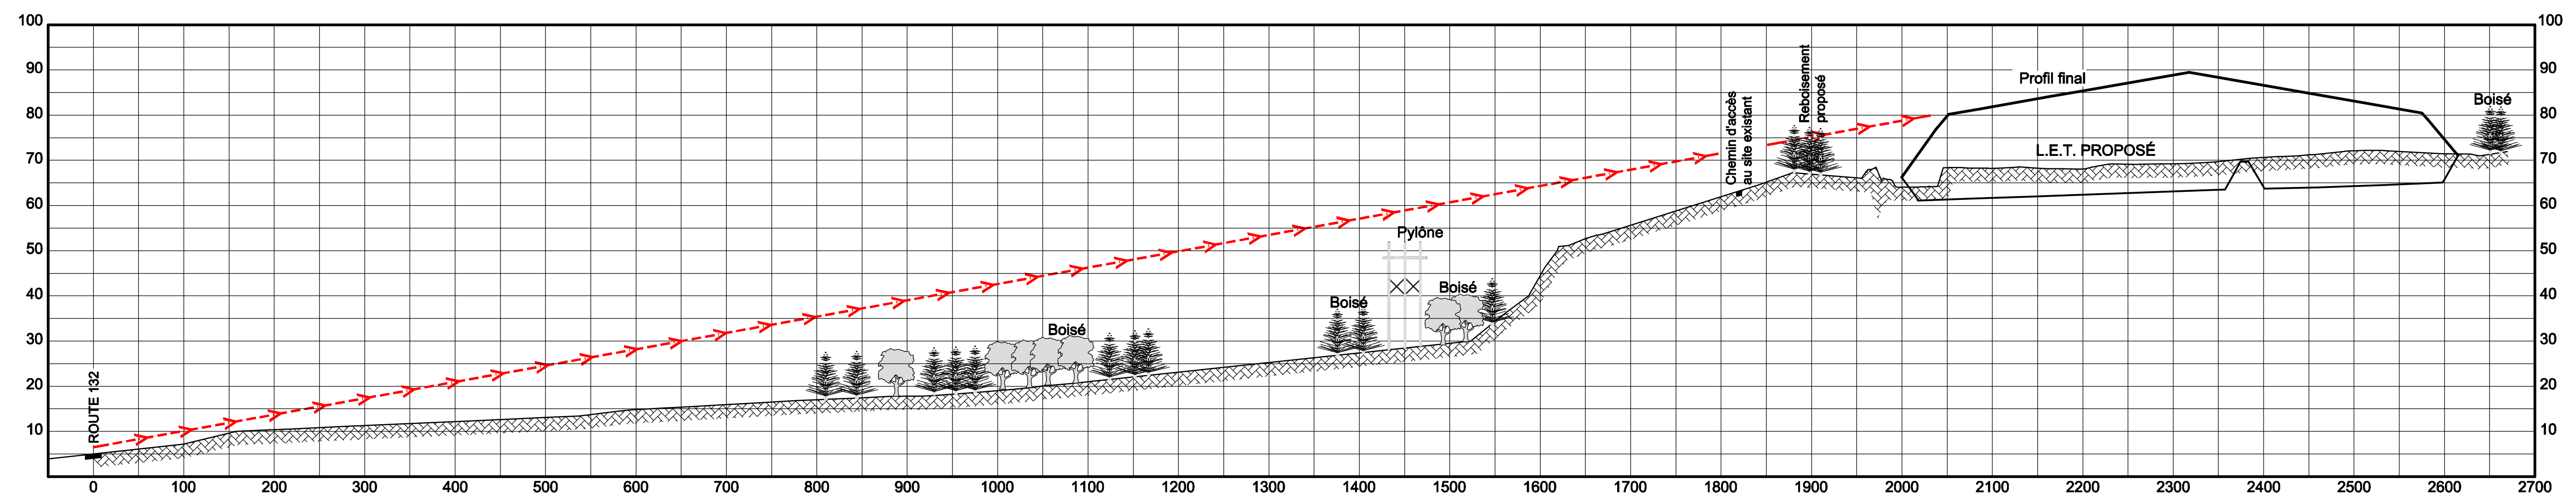

PERCÉE VISUELLE ③
 COUPE
 ÉCHELLE HOR. 1=4000
 VER. 1= 800

NOTE:
 Voir plan 1 pour localisation des percées visuelles

| NO. | REVISION(S) | DATE |
|-----|-------------|------|
| | | |
| | | |
| | | |

Préparé pour:
**RÉGIE INTERMUNICIPALE
 D'ÉLIMINATION DE MATIÈRES
 RÉSIDUELLES DES MRC :**
 DE LA HAUTE-GASPÉSIE
 DE MATANE
 DE LA MATÉPÉDIA ET
 DE LA MÉTIS

Préparé par:
**ASA André Simard
 et associés**
 2500, rue Jean-Perrin, bur. 204 Québec (QC) G2C 1X1
 Tél.: (418) 845-8885 Téléc.: (418) 845-5559

| | |
|---|--|
| Conçu par: Jean Bernier ing. MSc Hugo Cormier | Dessiné par: Hugo Cormier |
| Vérifié par: Jean Bernier ing. MSc | Approuvé par: André Simard ing. MATDR |

Titre du projet:
**ÉTUDE D'IMPACTS SUR L'ENVIRONNEMENT
 AMÉNAGEMENT D'UN
 LIEU D'ENFOUSSEMENT TECHNIQUE À
 MATANE**

Titre du dessin:
**COUPES VISUELLES
 SCHÉMATIQUES**

| | | |
|----------------------|------------------------|----------------------|
| Échelle: indiquée | Dossier no: 01-503 | Feuille no: 11/12 |
| Date: Déc. 2002 | C.A.O. no: 01503F11 | |