
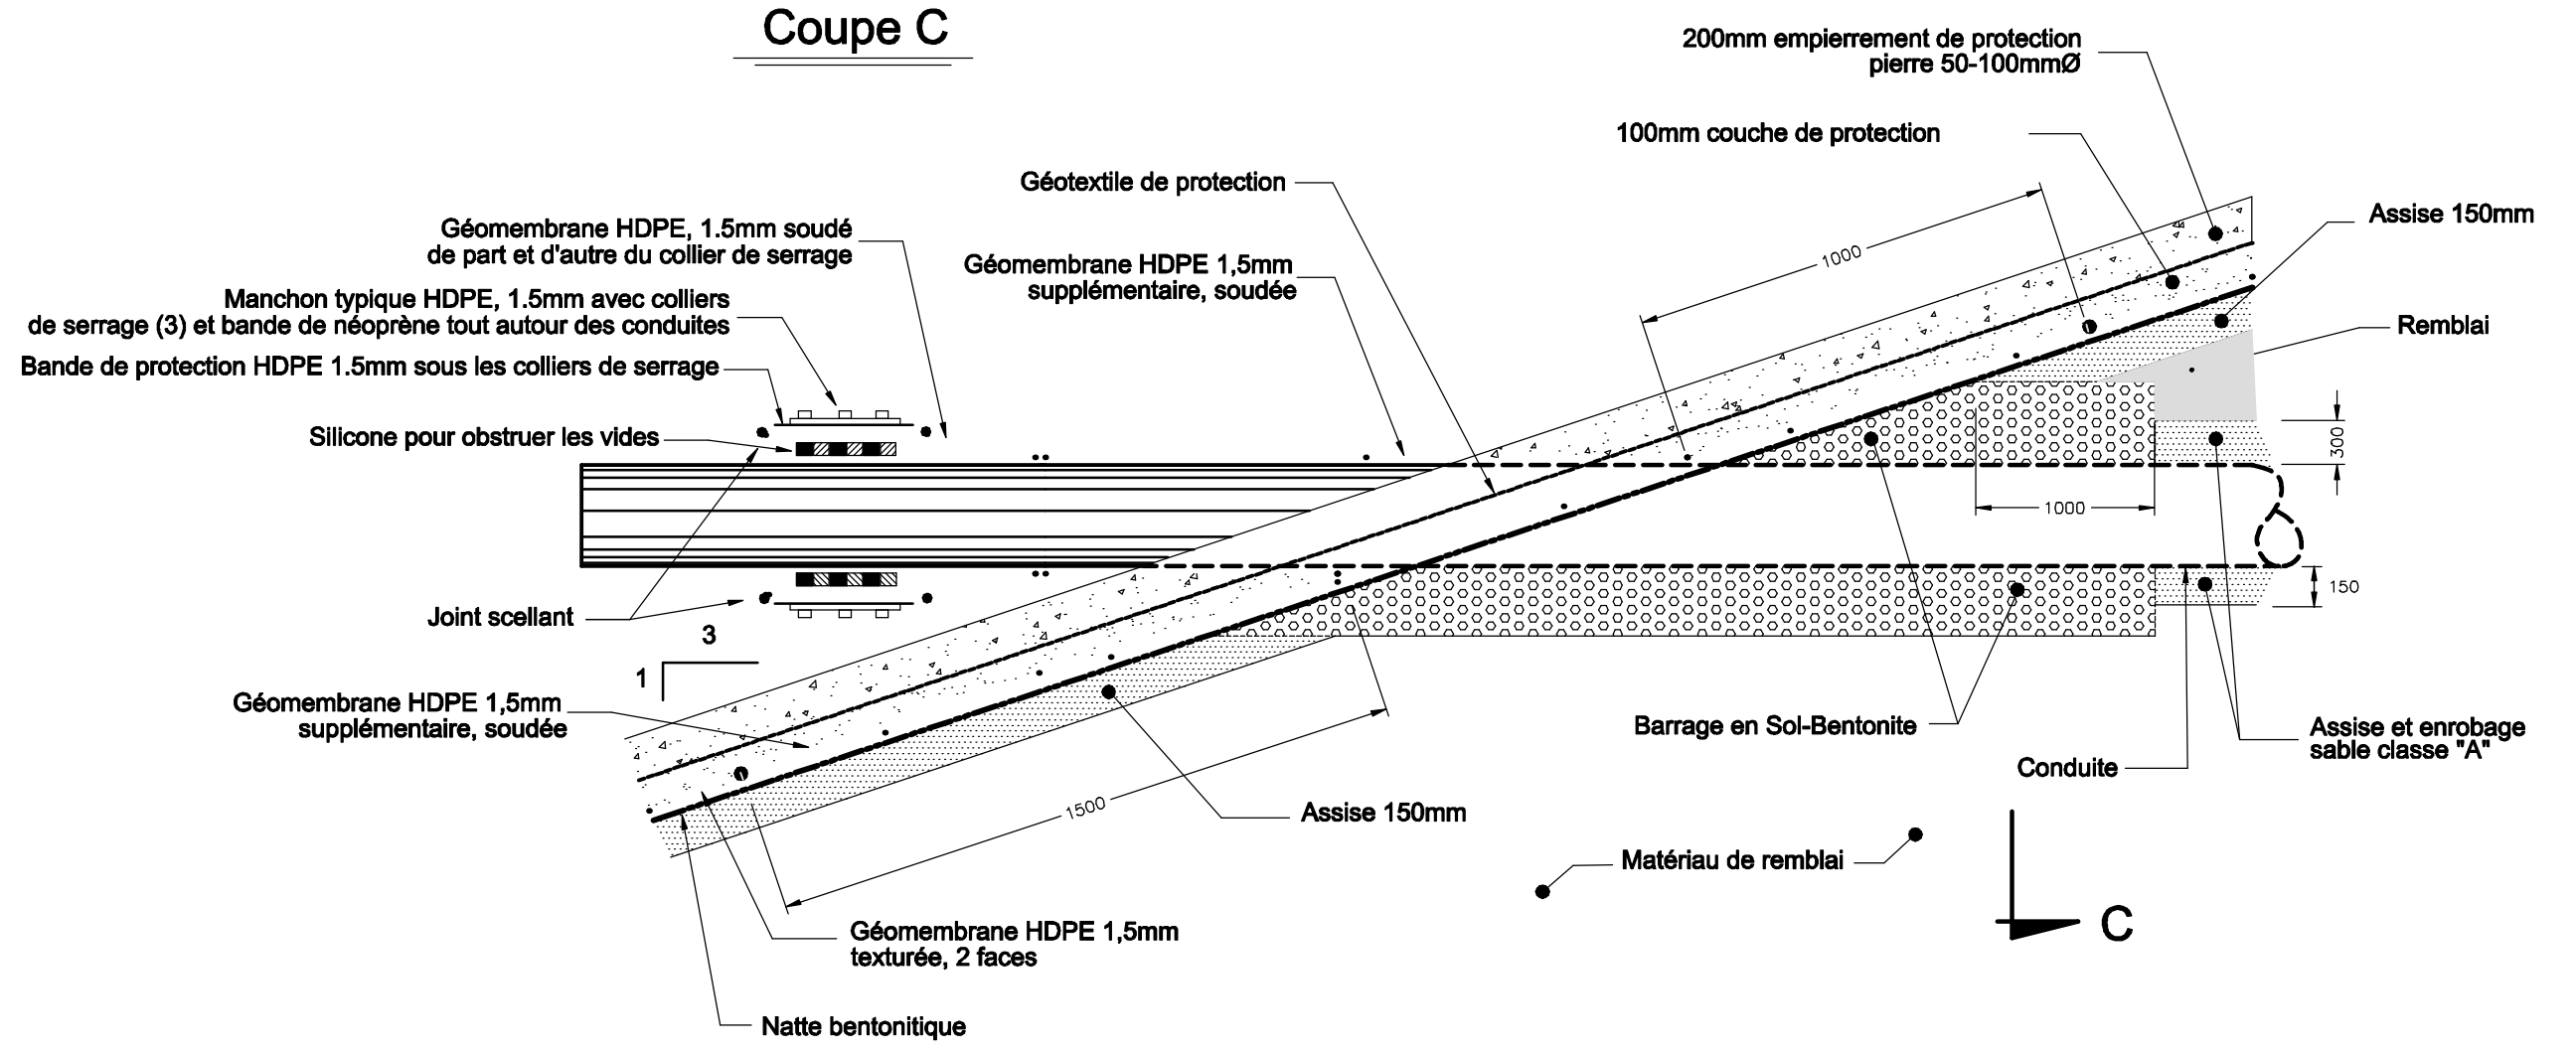


SECTION TYPE
BASSIN D'ACCUMULATION
Echelle: aucune

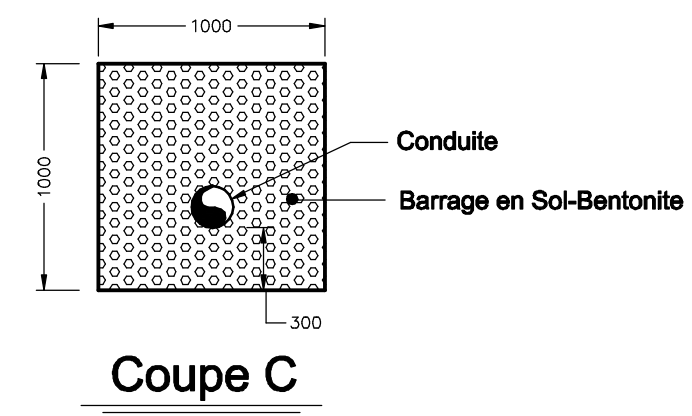

DÉTAIL TYPE - MANCHON D'ÉTANCHÉITÉ
ENTRÉE ET SORTIE DU BASSIN
Echelle: aucune

NO.	REVISION(S)	DATE

Préparé pour:
**RÉGIE INTERMUNICIPALE
D'ÉLIMINATION DE MATIÈRES
RÉSIDUELLES DES MRC :**
DE LA HAUTE-GASPÉSIE
DE MATANE
DE LA MATÉPÉDIA ET
DE LA MÉTIS

Préparé par:
**ASA André Simard
et associés**
2500, rue Jean-Perrin, bur. 204 Québec (QC) G2C 1X1
Tél.: (418) 845-8885 Téléc.: (418) 845-5559

Conçu par: Jean Bernier ing. MSc
Hugo Cormier
Dessiné par: Hugo Cormier
Vérifié par: Jean Bernier ing. MSc
Approuvé par: André Simard ing. MATDR

Titre du projet:
**ÉTUDE D'IMPACTS SUR L'ENVIRONNEMENT
AMÉNAGEMENT D'UN
LIEU D'ENFOUSSEMENT TECHNIQUE À
MATANE**

Titre du dessin:
**COUPES ET DÉTAILS
BASSIN D'ACCUMULATION**

Echelle: indiquée	Dossier no: 01-503	Feuille no: 12/12
Date: Déc. 2002	C.A.O. no: 01503F12	