



PERCÉE VISUELLE 1
COUPE

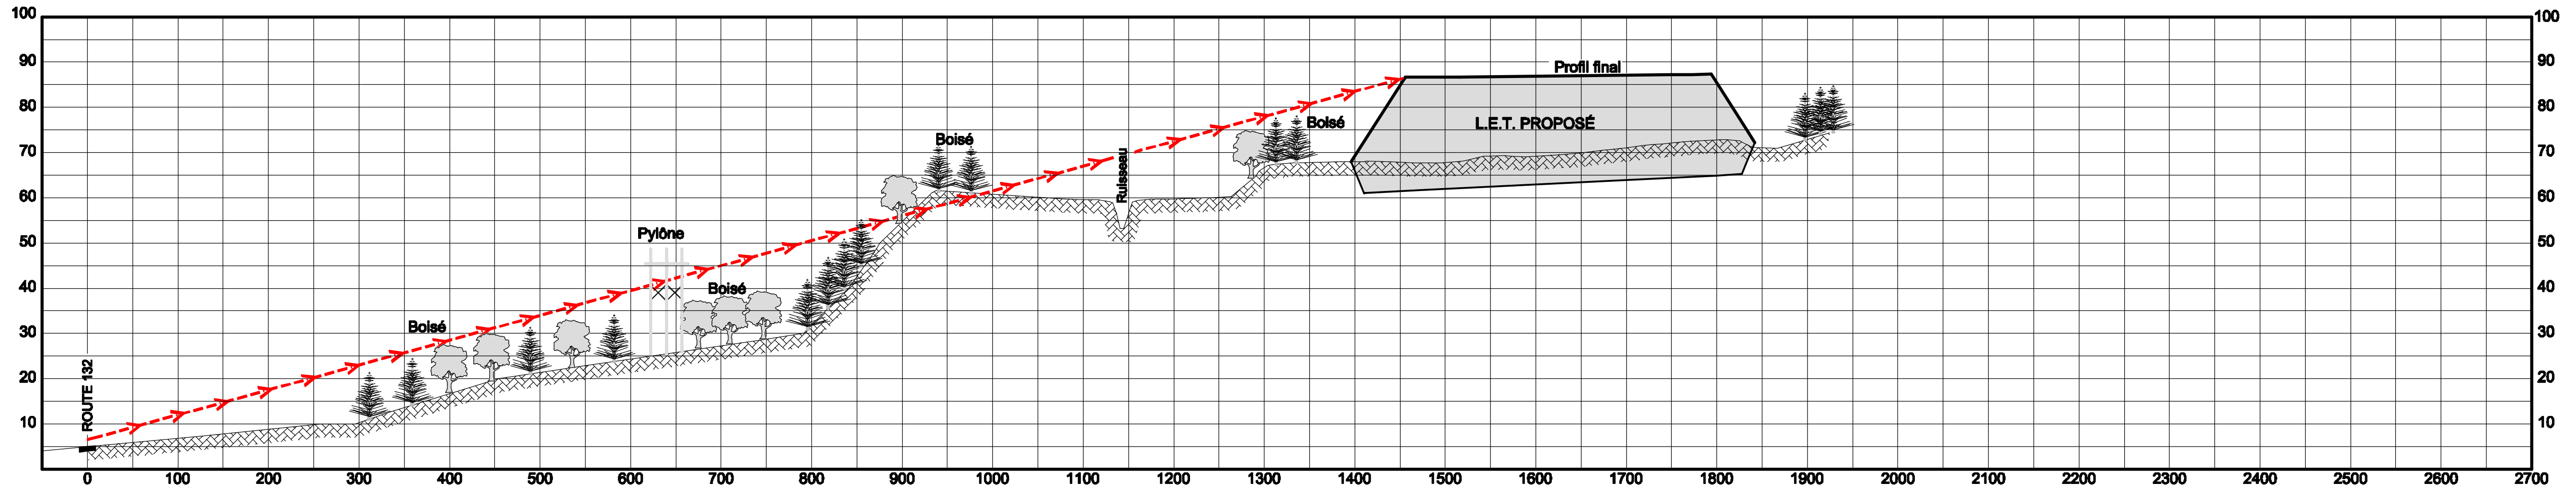

PERCÉE VISUELLE 2
COUPE

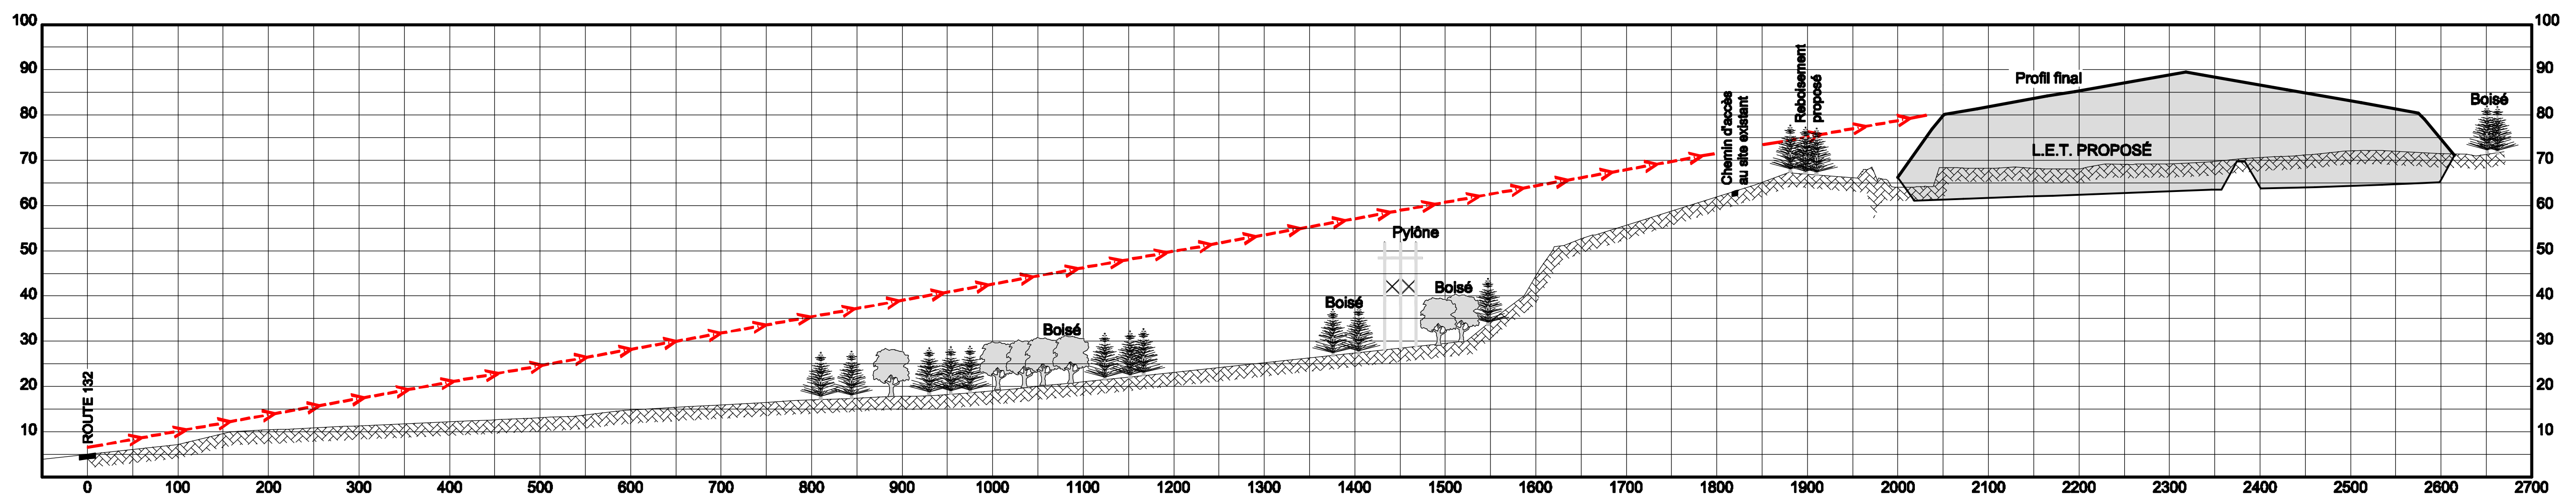

PERCÉE VISUELLE 3
COUPE

NOTE:
Voir plan 1 pour localisation des percées visuelles

NO.	REVISION(S)	DATE

Préparé par:
**RÉGIE INTERMUNICIPALE
 D'ÉLIMINATION DE MATIÈRES
 RÉSIDUELLES DES MRC :**
 DE LA HAUTE-GASPÉSIE
 DE MATANE
 DE LA MATÉPÉDIA ET
 DE LA MÉTIS

Préparé par:
**ASA André Simard
 et associés**
 2500, rue Jean-Ferrin, bur. 204 Québec (QC) G2C 1X1
 Tél.: (418) 845-8885 Téléc.: (418) 845-5559

Conçu par: Jean Bernier ing. MSc Hugo Cormier	Designé par: Hugo Cormier
Vérifié par: Jean Bernier ing. MSc	Approuvé par: André Simard ing. MATDR

Titre du projet:
**ÉTUDE D'IMPACTS SUR L'ENVIRONNEMENT
 AMÉNAGEMENT D'UN
 LIEU D'ENFOUSSEMENT TECHNIQUE À
 MATANE**

Titre du dessin:
**COUPES VISUELLES
 SCHÉMATIQUES**

Echelle: AUCUNE	Dossier no: 01-503	Feuille no: 7 / 7
Date: Déc. 2002	C.A.O. no: 01503F7	