


PROJET
COUPE LONGITUDINALE
 ÉCHELLE HOR. 1=1000
 VER. 1=200

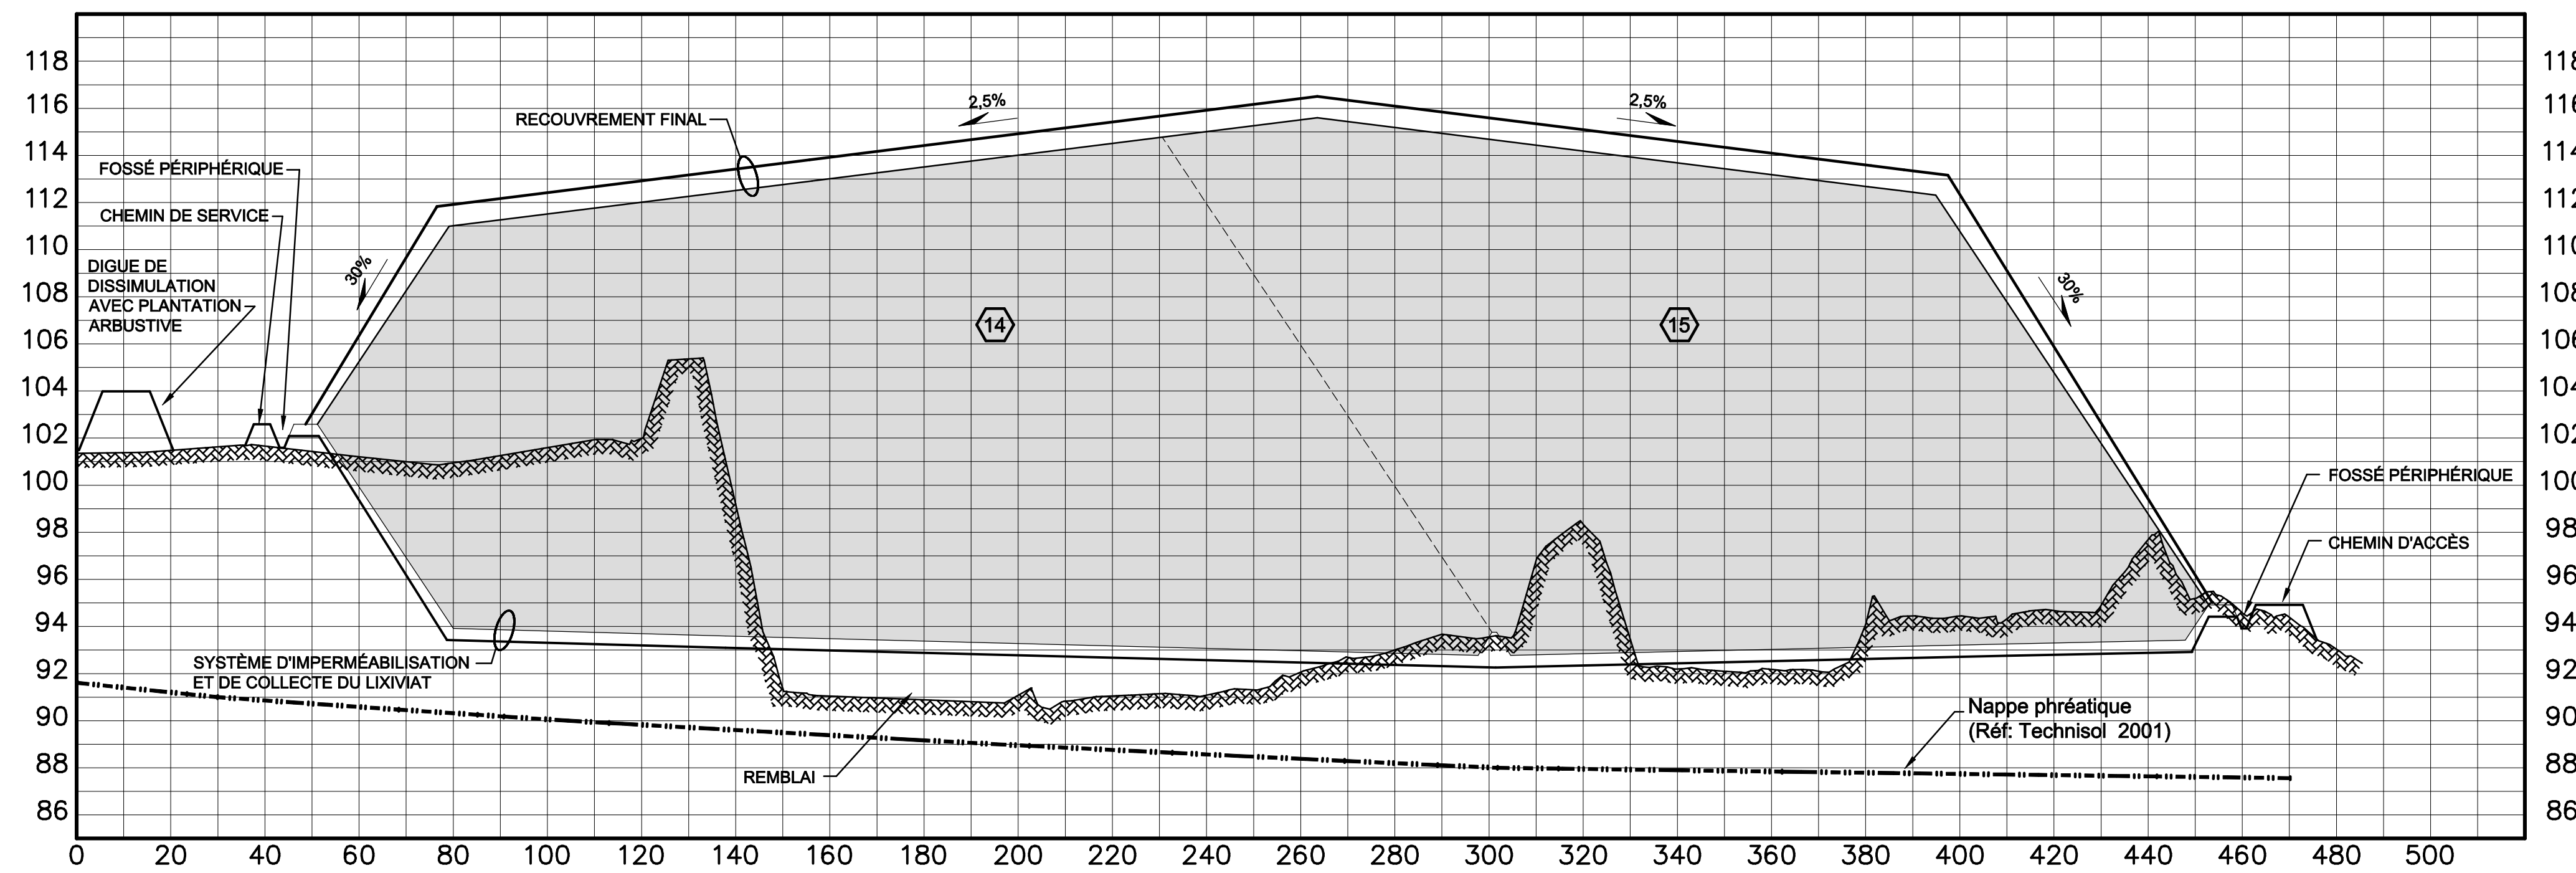

PROJET
COUPE TRANSVERSALE
 ÉCHELLE HOR. 1=1000
 VER. 1=200

1	ÉTUDE D'IMPACTS	26/07/2002
NO.	REVISION(S)	DATE



Préparé par:

ASA André Simard et associés
 2500, rue Jean-Perrin, bur. 204 Québec (Q) G2C 1X1
 Tél.: (418) 845-8885 Téléc.: (418) 845-5559

Conçu par: Hugo Cormier Jean Bernier ing. MSc	Dessiné par: Hugo Cormier
Vérifié par: Jean Bernier ing. MSc	Approuvé par: André Simard ing. MATDR

Titre du projet:

ÉTUDE D'IMPACTS SUR L'ENVIRONNEMENT LIEU D'ENFOUISSEMENT TECHNIQUE DE RIMOUSKI

Titre du dessin:

COUPES SCHÉMATIQUES

Echelle: indiquée	Dossier no: 01-755	Feuille no: 6/10
Date: Jun 2002	C.A.O. no: 01755F06	