


PROJET
COUPE LONGITUDINALE
ÉCHELLE HOR. 1=1000
VER. 1=200

A
6 | 4

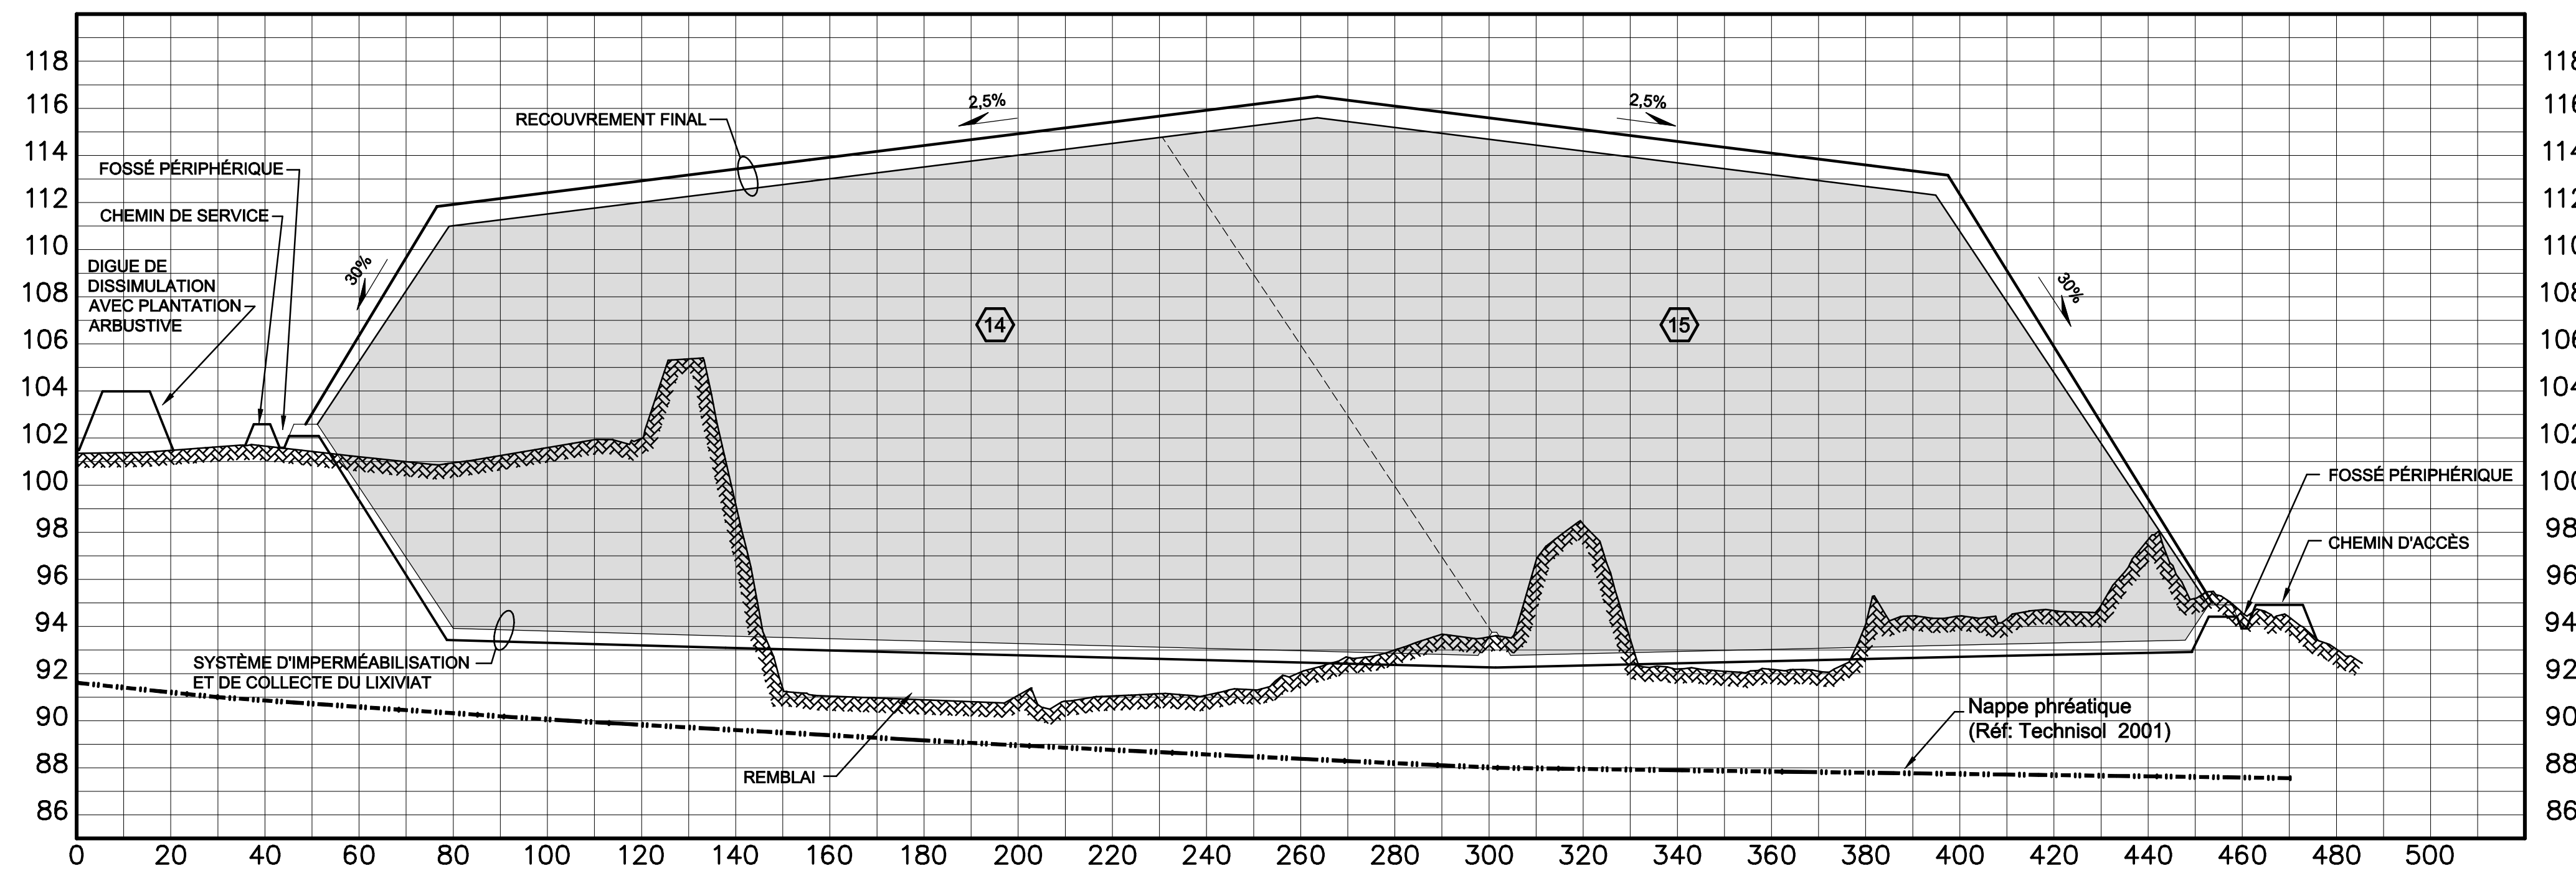

PROJET
COUPE TRANSVERSALE
ÉCHELLE HOR. 1=1000
VER. 1=200

B
6 | 4

| | | |
|-----|--|------------|
| NO. | REVISION(S) | DATE |
| 2 | RÉPONSES AUX QUESTIONS ET COMMENTAIRES | 15/11/2002 |
| 1 | ÉTUDE D'IMPACTS | 26/07/2002 |

Préparé par:



Ville de rimouski

Préparé par:

ASA André Simard et associés

2500, rue Jean-Perrin, bur. 204 Québec (Q) G2C 1X1
Tél.: (418) 845-8885 Téléc.: (418) 845-5559

| | |
|---------------------------------------|-------------------------|
| Conçu par: | Dessiné par: |
| Hugo Cormier Jean Bernier ing. MSc | Hugo Cormier |
| Vérifié par: | Approuvé par: |
| Jean Bernier ing. MSc | André Simard ing. MATDR |

Titre du projet:

ÉTUDE D'IMPACTS SUR L'ENVIRONNEMENT LIEU D'ENFOUISSEMENT TECHNIQUE DE RIMOUSKI

Titre du dessin:

COUPES SCHÉMATIQUES

| | | |
|-----------|-------------|-------------|
| Echelle: | Dossier no: | Feuille no: |
| aucune | 01-755 | 3 |
| Date: | C.A.O. no: | 4 |
| Juin 2002 | 01755F06 | |