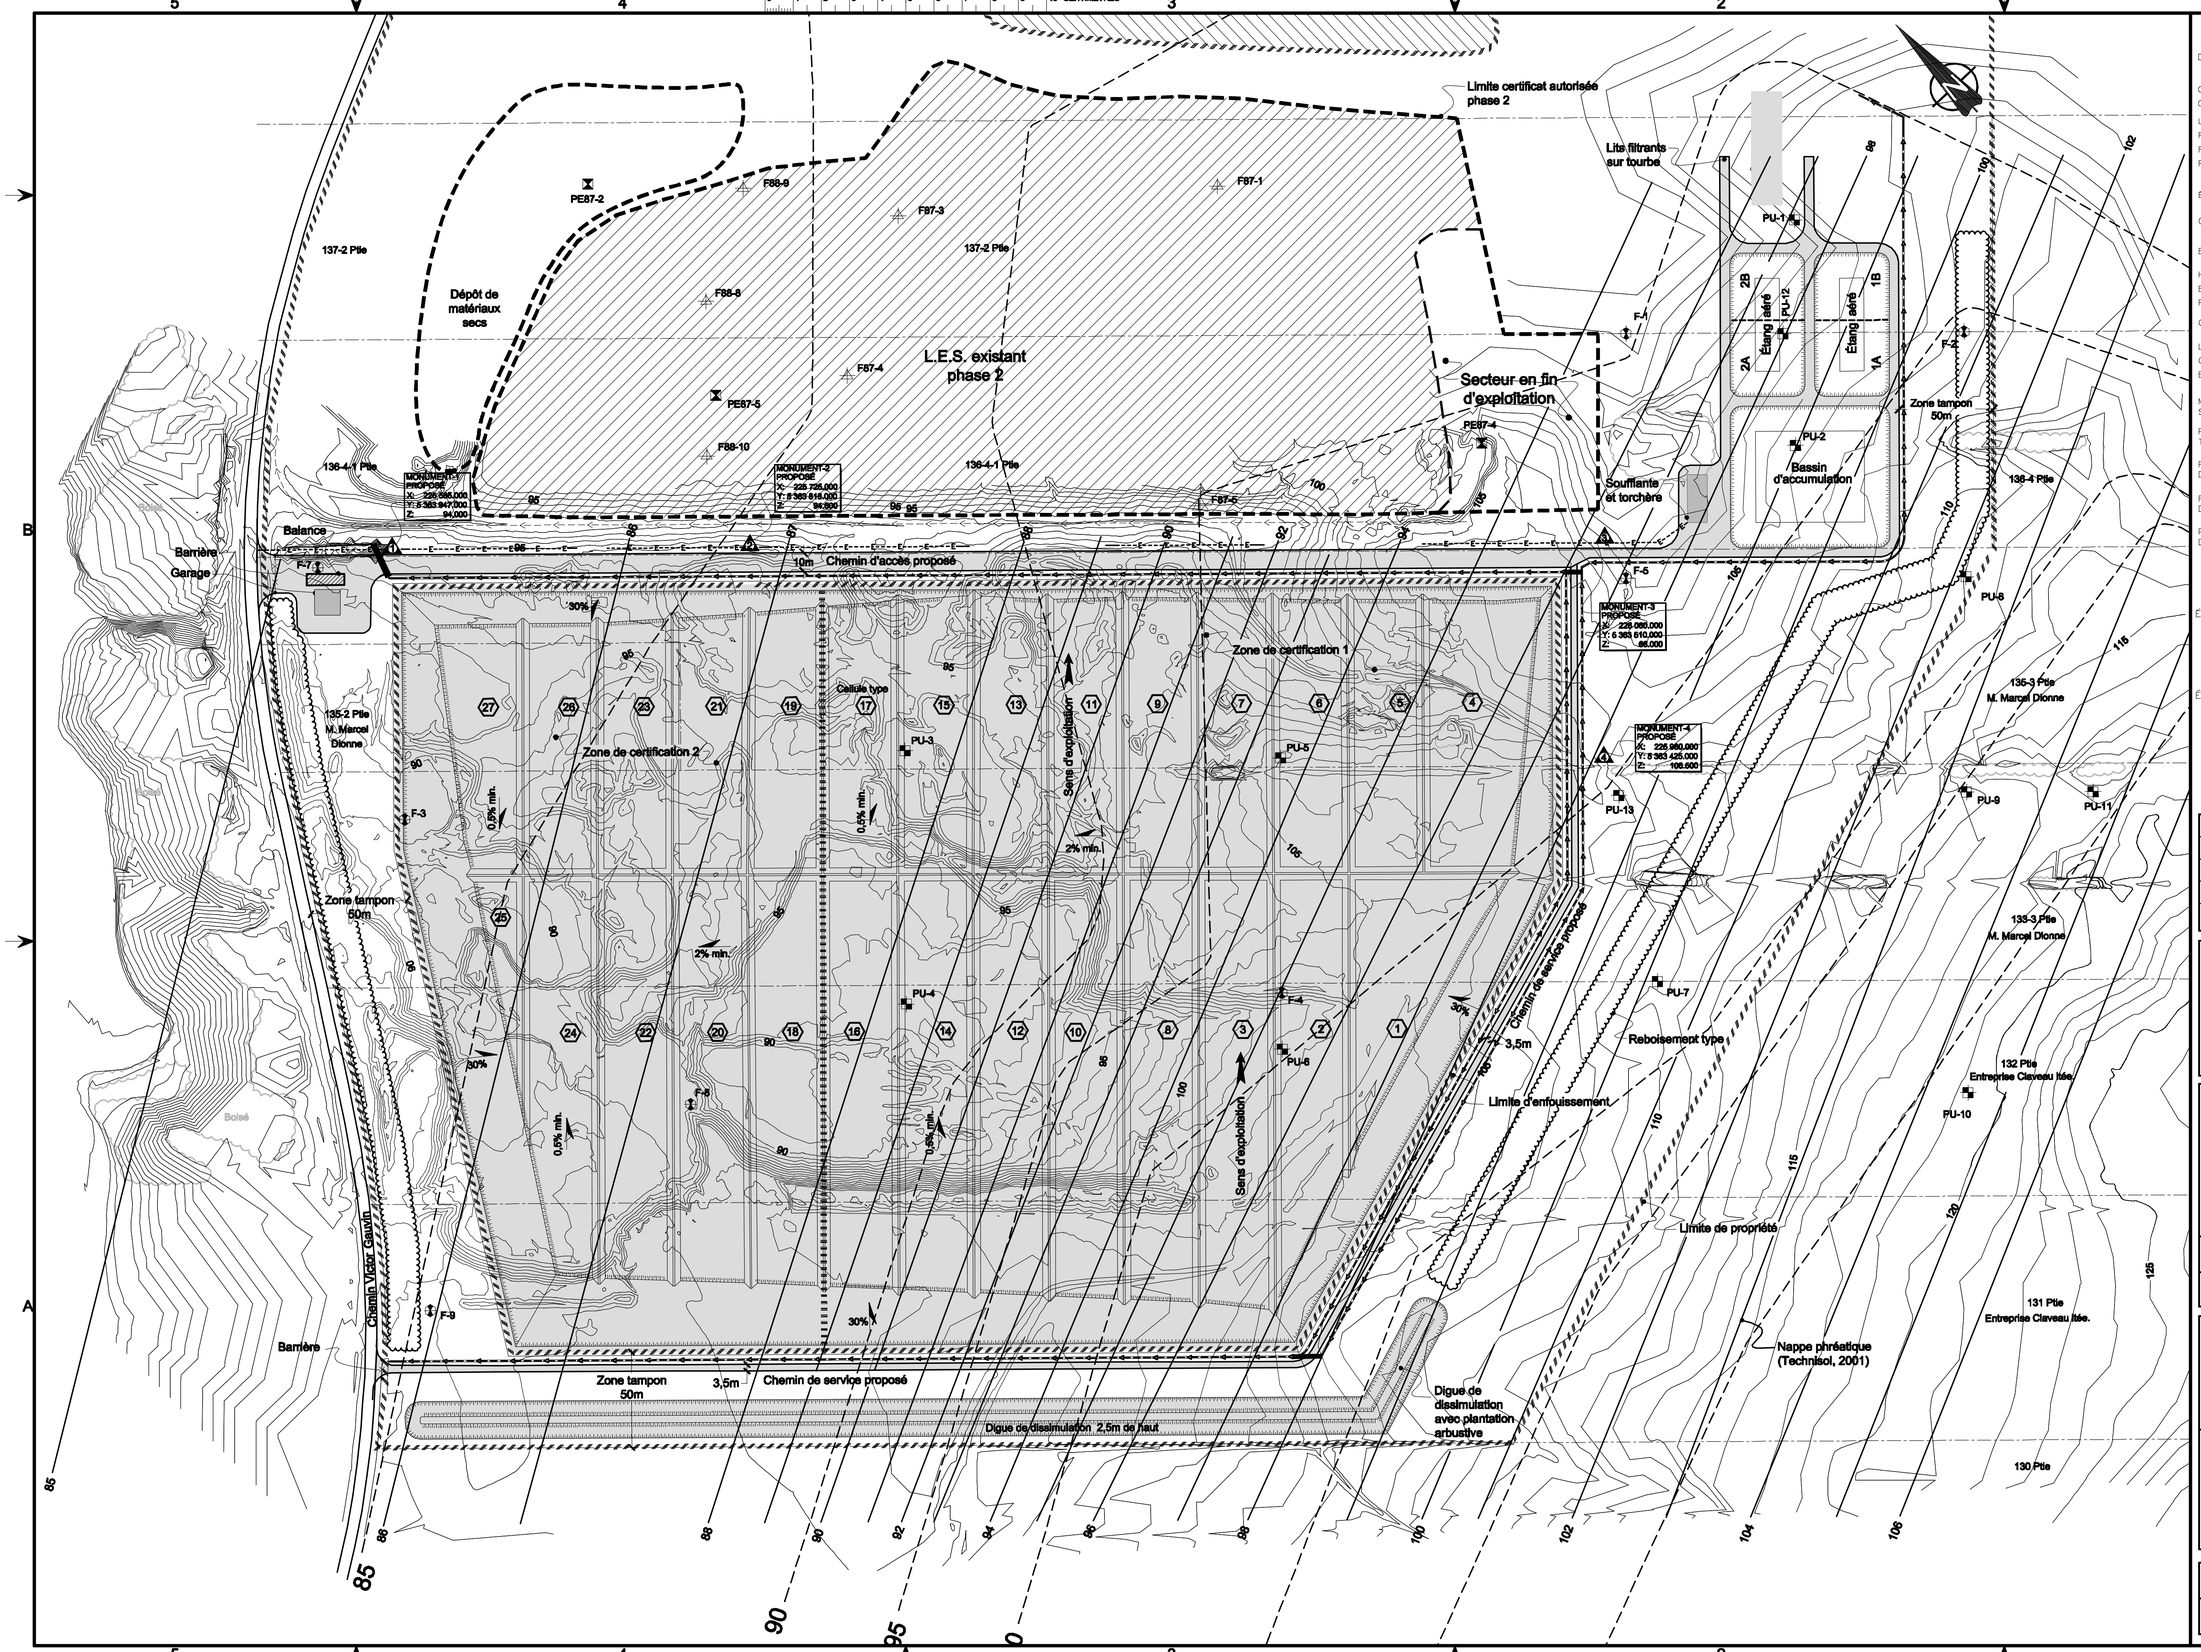

LÉGENDE

DESCRIPTION	EXISTANT	PROPOSÉ
CONDUITE DU LIXIVIAT		
CONDUITE PLUVIAL		
LIGNE ÉLECTRIQUE	E E E	E E E
FOSSÉ		
REGARD LIXIVIAT		
REGARD PLUVIAL		
ÉLÉVATION	+135.965	135.97
COURBE DE NIVEAU	90	90
BOISÉ		
HAUT TALUS		
BAS TALUS		
PONCEAU		
CHEMIN		
LIGNE DE LOT		
CLOTURE		
BÂTIMENT		
MONUMENT GÉODÉSIQUE SCOOPQ MTM NAD 83		
PYLONE DE LIGNE DE TRANSPORT D'ÉLECTRICITÉ		
PUITS DE SURVEILLANCE DES BIOGAZ		BZ
PUITS DE SURVEILLANCE DES EAUX SOUTERRAINES		PO
POINT D'ÉCHANTILLONNAGE DES EAUX DE SURFACE		ES

ÉTUDE HYDROGÉOLOGIQUE (TECHNISOL, 2001)
- PUITS D'OBSERVATION DES EAUX SOUTERRAINES
- PUITS D'EXPLORATION

ÉTUDE HYDROGÉOLOGIQUE (GÉNILAB BSLG, 1987)
- PUITS D'OBSERVATION DES EAUX SOUTERRAINES
- PUITS D'EXPLORATION

NO.	REVISION(S)	DATE
2	RÉPONSES AUX QUESTIONS ET COMMENTAIRES	15/11/2002
1	ÉTUDE D'IMPACTS	26/07/2002

Préparé pour:
Ville de rimouski

Préparé par:
ASA André Simard et associés
2500, rue Jean-Perrin, bur. 204 Québec (QC) G2C 1X1
Tél.: (418) 845-8885 Téléc.: (418) 845-3359

Conçu par:	Dessiné par:
Hugo Cormier Jean Bernier ing. MSc	Hugo Cormier
Vérifié par:	Approuvé par:
Jean Bernier ing. MSc	André Simard ing. MATDR

Titre du projet:
ÉTUDE D'IMPACTS SUR L'ENVIRONNEMENT LIEU D'ENFOUISSEMENT TECHNIQUE DE RIMOUSKI

Titre du dessin:
AMÉNAGEMENT GÉNÉRAL

Échelle:	Dossier no:	Feuille no:
1:1500	01-755	2/10
Date: Juin 2002	C.A.O. no: 01755F02	