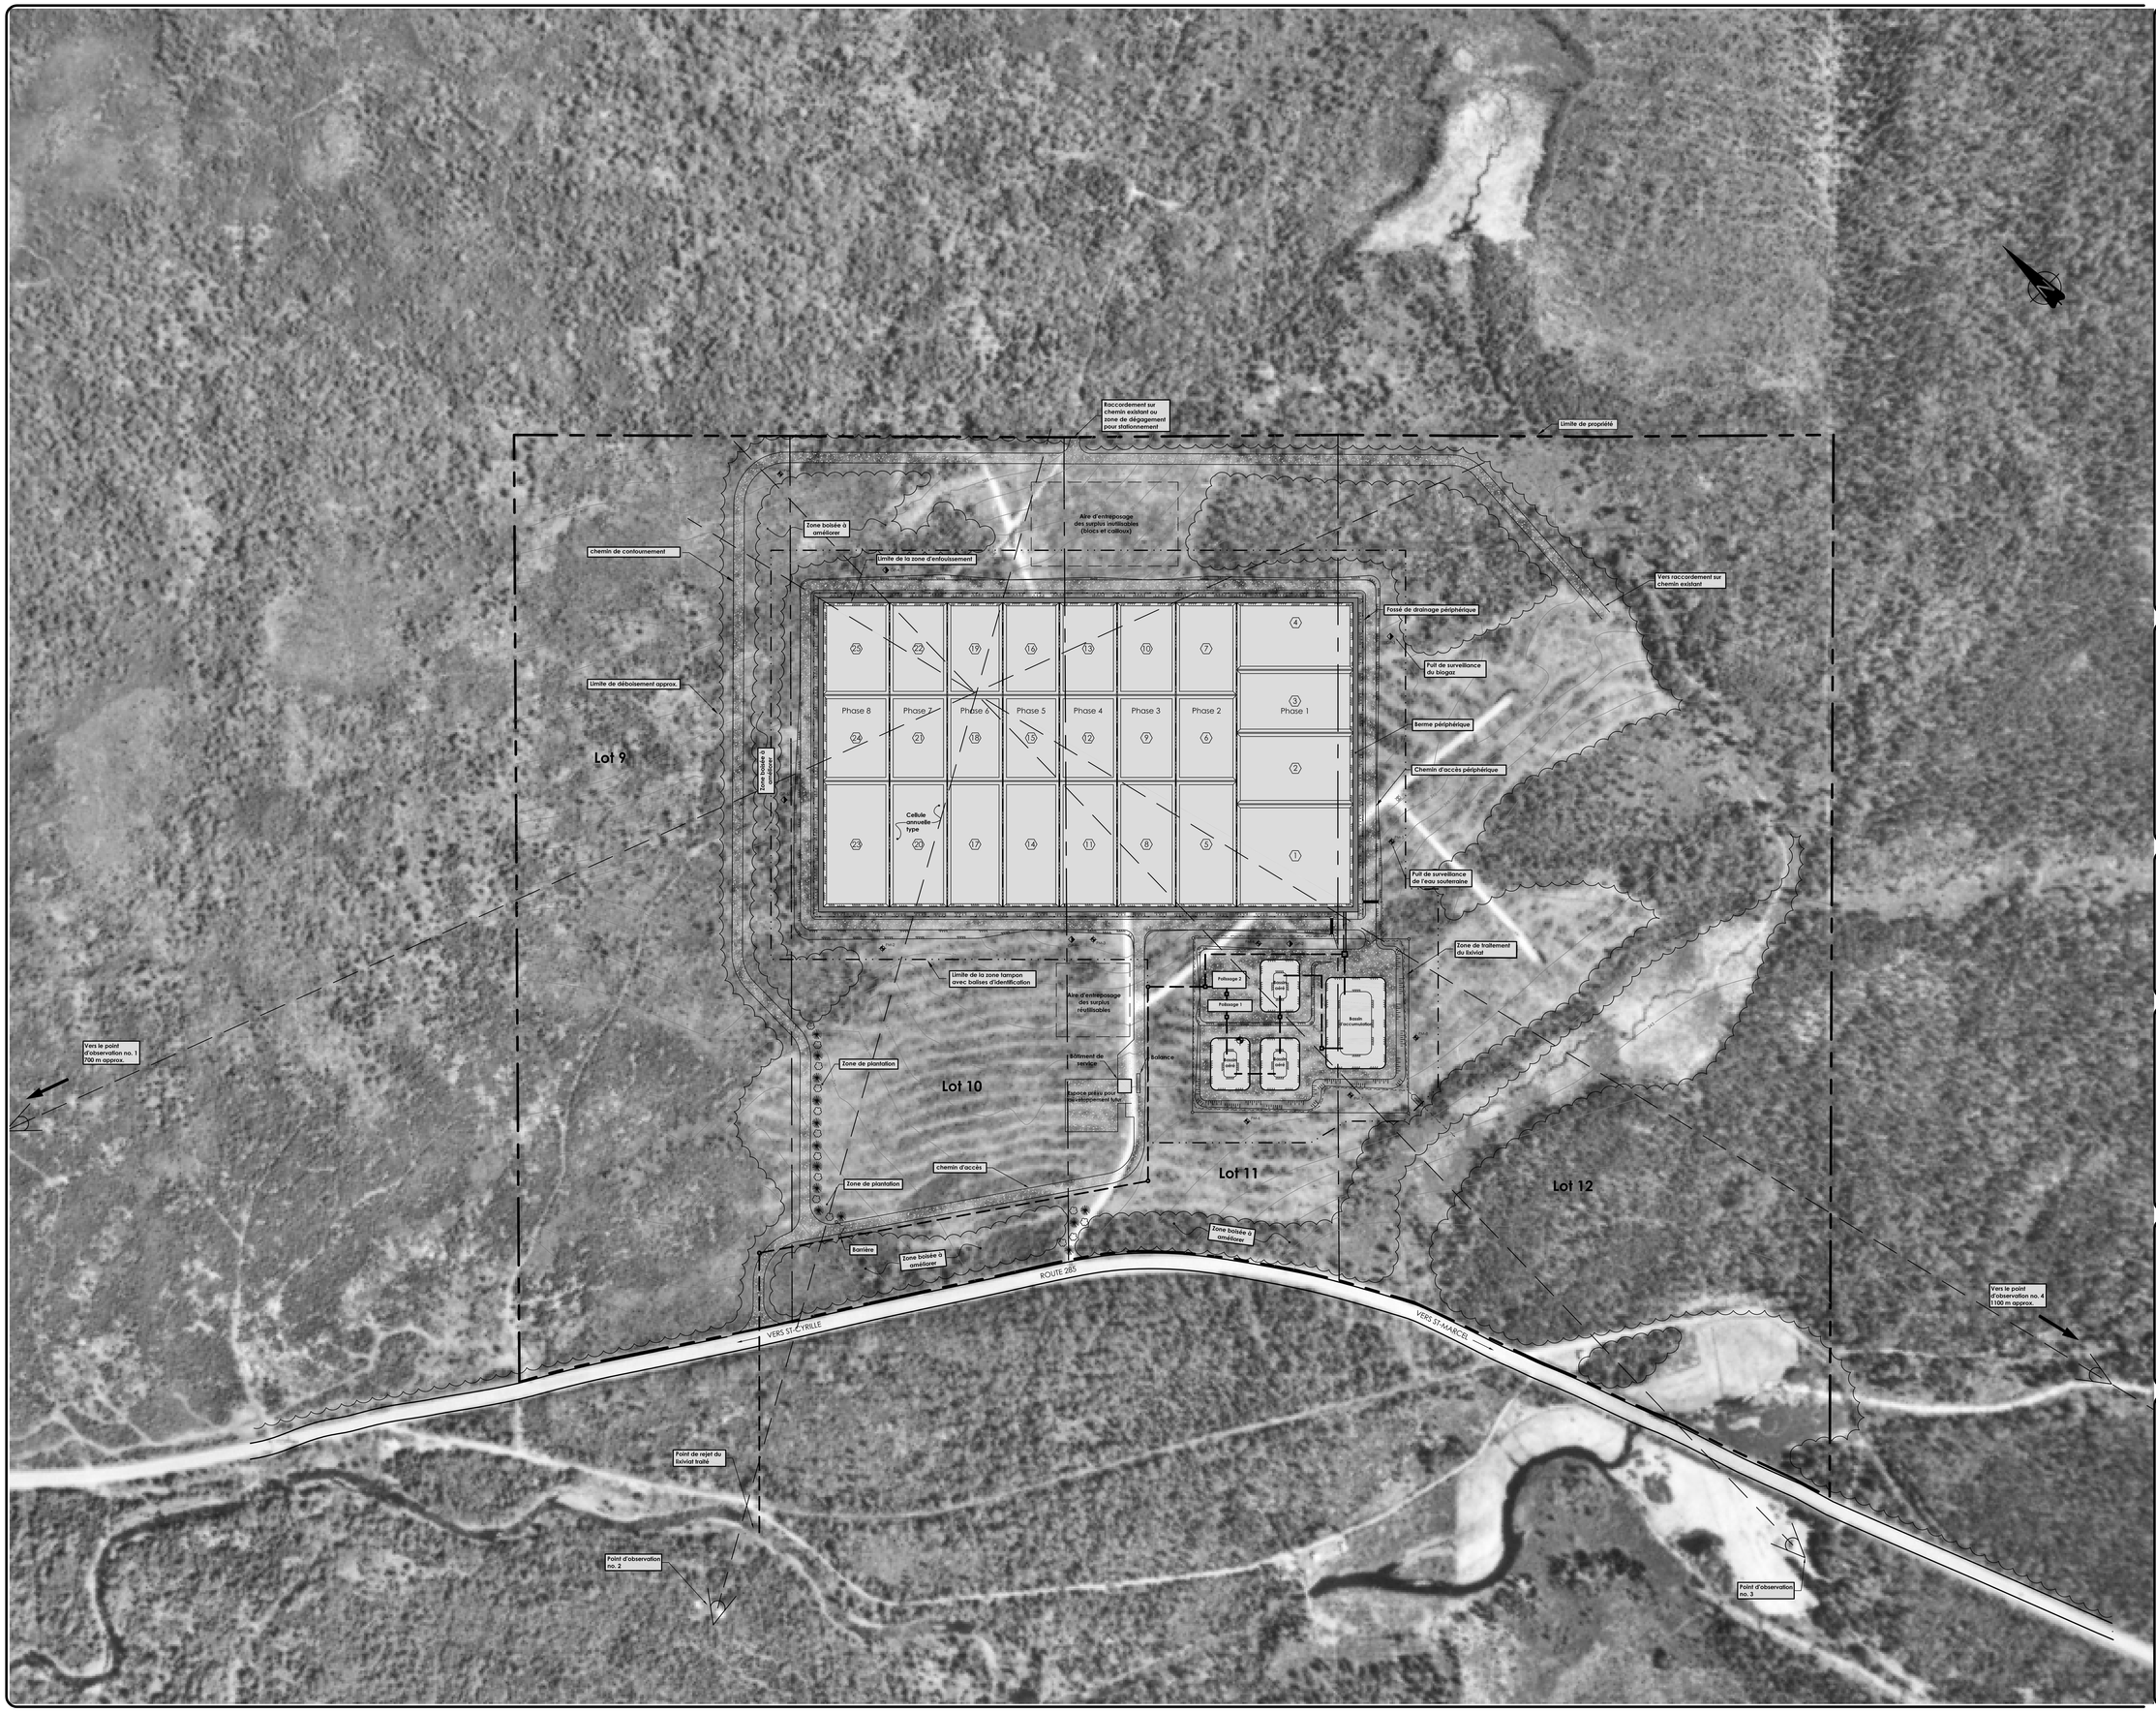

LÉGENDE GÉNÉRALE

- PUITS D'OBSERVATION DES EAUX SOUTERRAINES EXISTANTS — PR-X / PO-X
- TRANCHÉES D'EXPLORATION — TE-X
- BOISÉ, DÉBOISEMENT
- CLÔTURE DE BOIS
- CLÔTURE MÉTALLIQUE
- FOSSÉ EXISTANT
- FOSSÉ PROPOSÉ
- CHEMIN PROPOSÉ
- PONCEAU À POSER
- HAUT TALUS
- BAS TALUS
- COURBE DE NIVEAU — 90
- ÉLÉVATION TERRAIN NATUREL — 320.683
- BÂTIMENT PROPOSÉ
- PUITS DE SURVEILLANCE DU BIOGAZ LOCALISATION APPROXIMATIVE PROPOSÉE — GP-X
- PUITS DE SURVEILLANCE DES EAUX SOUTERRAINES LOCALISATION APPROXIMATIVE PROPOSÉE — PM-X
- ÉLÉVATION DE L'EAU SOUTERRAINE — 320
- LIMITE DE LA ZONE TAMPON
- NUMÉROTATION DES CELLULES — 1
- LIMITE DES PHASES
- CONDUITE PLUVIALE NON-PERFORÉE PREMIER NIVEAU
- CONDUITE LIXIVIAT PERFORÉE PREMIER NIVEAU
- CONDUITE LIXIVIAT PERFORÉE DEUXIÈME NIVEAU
- COUCHES DE GÉOFILET
- CONDUITE INTERCONNECTRICE
- REGARD DE SUIVI OU STATION DE POMPAGE
- PUITS DE VENTILATION

Nom clé :

Client :

RÉGIE INTERMUNICIPALE DE GESTION DES MATIÈRES RÉSIDUELLES DE L'ISLET-MONTMAGNY

Références du client :

Rév.	Date	Description	Préparé par	Vérifié par
	23-04-2004	POUR INFORMATION	A.H.	F.B.

ÉMISSIONS/RÉVISIONS

Titre du projet :

IMPLANTATION DU L.E.T.
DE LA RIGMRIM
CONCEPTION TECHNIQUE

Titre du dessin :

PLAN GÉNÉRAL DES AMÉNAGEMENTS

Consultants Enviroconseil inc. — BPR

Sceaux :

Échelle : 1:2000
Date : 23-04-2004
Dessin no. : 30098F01

Préparé par : ALAIN HÉBERT
Dessiné par : L.M.GUÉRIN
Vérifié par : FRANÇOIS BERGERON

Dossier no. : **E-30098**

No. de séquence : **01 de 12**

GÉNIE CIVIL