

LÉGENDE GÉNÉRALE	
PUIXS D'OBSERVATION DES EAUX SOUTERRAINES EXISTANTS	PR-X
FRANCHÉES D'EXPLORATION	PE-X
BOISÉ DÉBOISEMENT	(Symbol)
CLÔTURE DE BOIS	(Symbol)
CLÔTURE MÉTALLIQUE	(Symbol)
FOSSE EXISTANTE	(Symbol)
FOSSE PROPOSÉE	(Symbol)
CHEMIN PROPOSÉ	(Symbol)
PONCEAU À POSER	(Symbol)
HAUT TALUS	(Symbol)
BAS TALUS	(Symbol)
COURBE DE NIVEAU	(Symbol)
ÉLEVATION TERRAIN NATUREL	(Symbol)
BÂTIMENT PROPOSÉ	(Symbol)
PUIXS DE SURVEILLANCE DU BIOGAZ LOCALISATION APPROXIMATIVE PROPOSÉE	GP-X
PUIXS DE SURVEILLANCE DES EAUX SOUTERRAINES LOCALISATION APPROXIMATIVE PROPOSÉE	PM-X
ÉLEVATION DE L'EAU SOUTERRAINE	(Symbol)
LIMITE DE LA ZONE TAMPON	(Symbol)
NUMÉROTATION DES CELLULES	(Symbol)
LIMITE DES PHASES	(Symbol)
CONDUITE FUYANTE NON-PERFORÉE PREMIER NIVEAU	(Symbol)
CONDUITE LIXIVIANT PERFORÉE PREMIER NIVEAU	(Symbol)
CONDUITE LIXIVIANT PERFORÉE DEUXIÈME NIVEAU	(Symbol)
COUCHES DE GÉOTEXTILE	(Symbol)
CONDUITE INTERCONNECTIVE	(Symbol)
REGARD DE SUIVI OU STATION DE POMPAGE	(Symbol)
PUIXS DE VENTILATION	(Symbol)



Plan 06 :
Client :
Mission 01 :

RÉGIE INTERMUNICIPALE DE GESTION DES MATIÈRES RÉSIDUELLES DE L'ISLET-MONTMAGNY

23-04-2004	POUR INFORMATION	A.H.	F.B.
Rev.	Date	Description	Revisé par
ÉMISSIONS/RÉVISIONS			

IMPLANTATION DU L.E.T. DE LA RIGMRIM
CONCEPTION TECHNIQUE

RÉSEAU DE COLLECTE DES EAUX DE LIXIVIATION

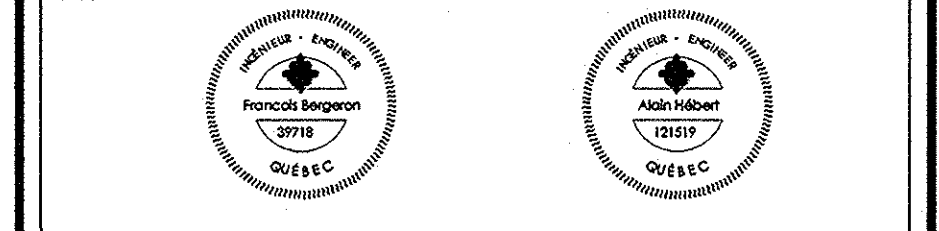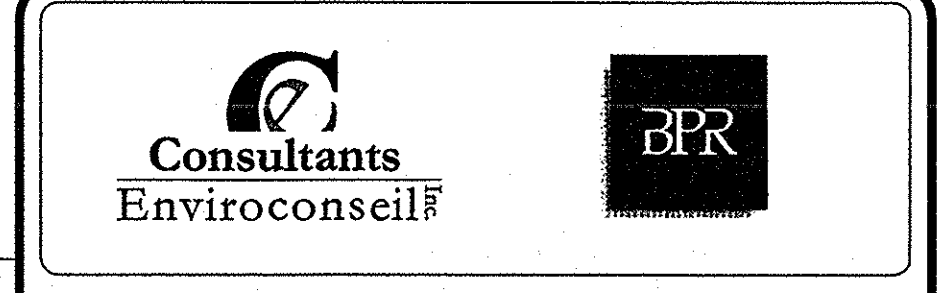

Échelle: 1:1000
Date: 23-04-2004
Dossier no.: 30098F04
Projeté par: ALAIN HÉBERT
Destiné par: L.M. GUÉRIN
Vérifié par: FRANÇOIS BERGERON

Dossier no.: **E-30098** No. de séquence: **04 de 12**

GÉNIE CIVIL