

LÉGENDE GÉNÉRALE	
FURTS D'OBSERVATION DES EAUX SOUTERRAINES EXISTANTS	PR-X
TRANCHÉES D'EXPLORATION	PO-X
BOISÉ, DÉBOISEMENT	TEX
CLOTURE DE BOIS	
CLOTURE MÉTALLIQUE	
FOSSE EXISTANT	
FOSSE PROPOSÉE	
CHEMIN PROPOSÉ	
FONCEAU À POSER	
HABIT TALUS	
BAS TALUS	
COURSE DE NIVEAU	
ÉLEVATION TERRAIN NATUREL	320.000
BÂTIMENT PROPOSÉ	
FURTS DE SURVEILLANCE DU BIOGAZ LOCALISATION APPROXIMATIVE PROPOSÉE	GP-X
FURTS DE SURVEILLANCE DES EAUX SOUTERRAINES LOCALISATION APPROXIMATIVE PROPOSÉE	PM-X
ÉLEVATION DE L'EAU SOUTERRAINE	320
LIMITE DE LA ZONETAMON	
NUMÉRIQATION DES CELLULES	①
LIMITE DES PHASES	
CONDITE FLUVIALE NON-PERFORÉE PREMIER NIVEAU	
CONDITE LIQVAT PERFORÉE PREMIER NIVEAU	
CONDITE LIQVAT PERFORÉE DEUXIÈME NIVEAU	
COUCHES DE GÉOFILET	
CONDITE INTERCONNECTIVE	
RÉGARD DE SURVEIL DE STATION DE POMPAGE	
FURTS DE VENTILATION	

Plan de:	
----------	--


Client: RÉGIE INTERMUNICIPALE DE GESTION DES MATIÈRES RÉSIDUELLES DE L'ISLET-MONTMAGNY

Références du client:

ÉMISSIONS/RÉVISIONS			
N°	Date	Description	A.H. F.A.
23-04-2004		POUR INFORMATION	

Titre du projet: IMPLANTATION DU L.E.T. DE LA RIGMRIM CONCEPTION TECHNIQUE

Titre du client: RECOUVREMENT FINAL VUE EN PLAN

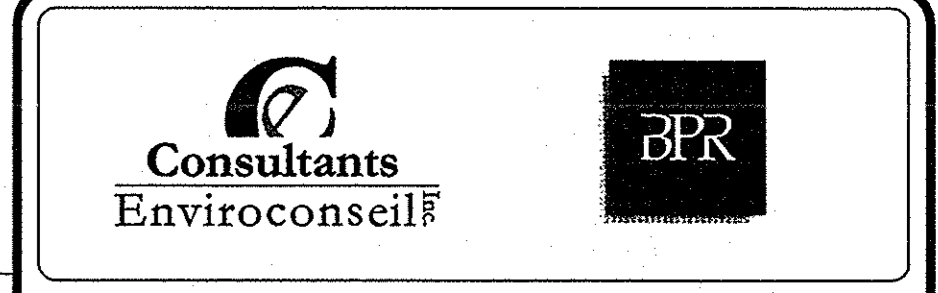

Échelle: 1:1000	Préparé par: ALAIN HÉBERT
Date: 23-04-2004	Destiné par: L.M. GUÉRIN
Dessin n°: 3009805	Vérifié par: FRANÇOIS BERGERON

Dossier n°: E-30098 No. de séquence: 05 de 12

GÉNIE CIVIL