



VUE EN PLAN SCHÉMATIQUE - SURFACE DE LA TOURBE
INSTALLATIONS DU POLISSAGE 2
ÉCHELLE AUCUNE

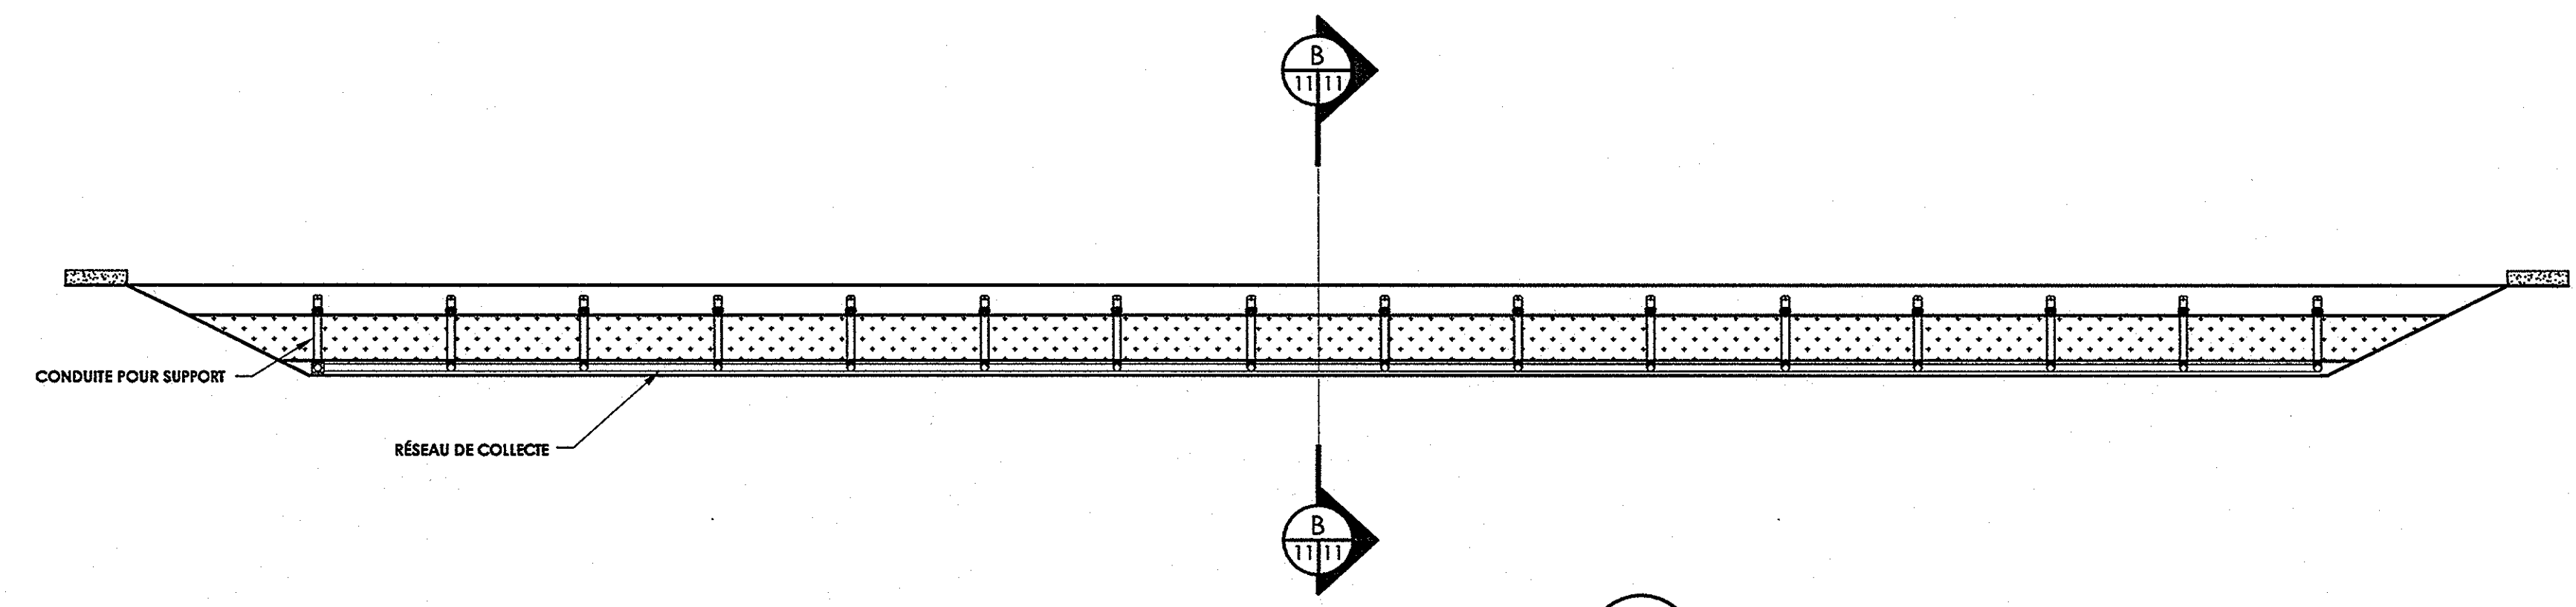

VUE EN COUPE
INSTALLATIONS DU POLISSAGE 2
ÉCHELLE AUCUNE

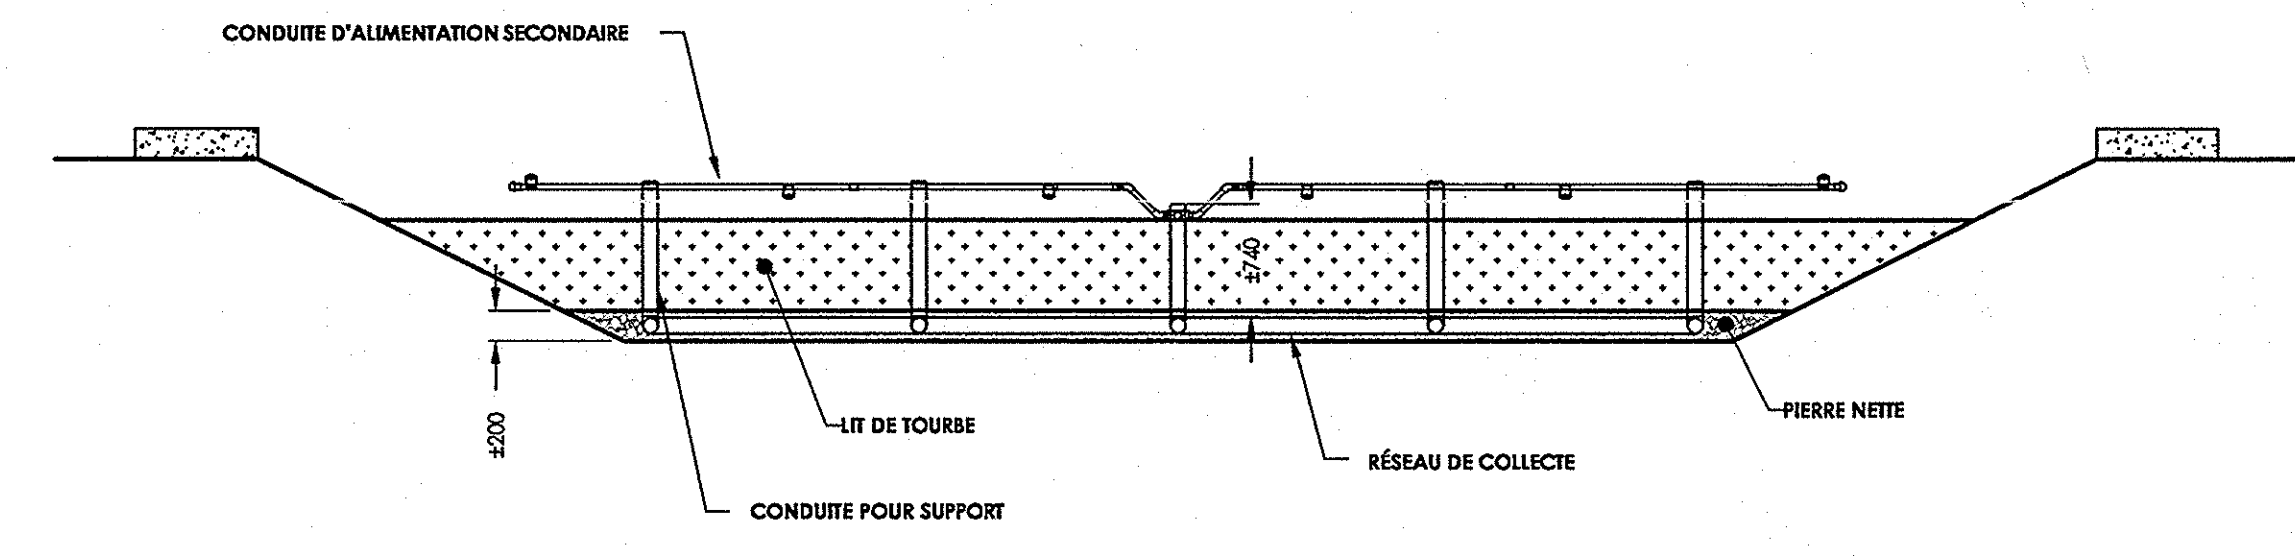

COUPE B-B
INSTALLATIONS SCHÉMATIQUES DU POLISSAGE 2
ÉCHELLE AUCUNE

LÉGENDE GÉNÉRALE	
FUITS D'OBSERVATION DES EAUX SOUTERRAINES EXISTANTS	PR-X
TRANCHÉES D'EXPLORATION	PO-X
BOISE DÉBOISIMMENT	TEX
CLÔTURE DE BOIS	---
CLÔTURE MÉTALLIQUE	---
FOSSE EXISTANT	---
FOSSE PROPOSÉ	---
CHEMIN PROPOSÉ	---
FONCEAU À POSER	---
HAUT TALUS	---
BAS TALUS	---
COURSSE DE NIVEAU	---
ÉLEVATION TERRAIN NATUREL	---
BÂTIMENT PROPOSÉ	---
FUITS DE SURVEILLANCE DU BIOGAZ LOCALISATION APPROXIMATIVE PROPOSÉE	GP-X
FUITS DE SURVEILLANCE DES EAUX SOUTERRAINES LOCALISATION APPROXIMATIVE PROPOSÉE	PM-X
ÉLEVATION DE L'EAU SOUTERRAINE	---
LIMITE DE LA ZONE TAMPON	---
NUMÉROTATION DES CELLULES	---
LIMITE DES PHASES	---
CONDUITE PLUVIALE NON-PERFORÉE PREMIER NIVEAU	---
CONDUITE LIQVAT PERFORÉE PREMIER NIVEAU	---
CONDUITE LIQVAT PERFORÉE DEUXIÈME NIVEAU	---
COUCHES DE GÉOFILET	---
CONDUITE INTERCONNECTIVE	---
RIGARDS DE SURVEIL STATION DE POMPAGE	---
FUITS DE VENTILATION	---



Point de:	
-----------	--

RÉGIE INTERMUNICIPALE DE
GESTION DES MATIÈRES RÉSIDUELLES
DE L'ISLET-MONTMAGNY

ÉMISSIONS/RÉVISIONS			
N°	Date	Description	Signature
23-04-2004		POUR INFORMATION	A.H. F.B.

Objet du projet:
IMPLANTATION DU L.E.T.
DE LA RIGRMIM
CONCEPTION TECHNIQUE

Objet de la note:
SYSTÈME DE POLISSAGE 2
VUES EN PLAN ET
COUPES SCHÉMATIQUES

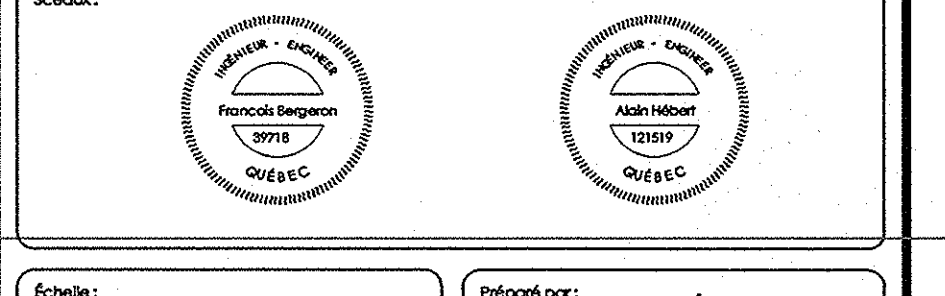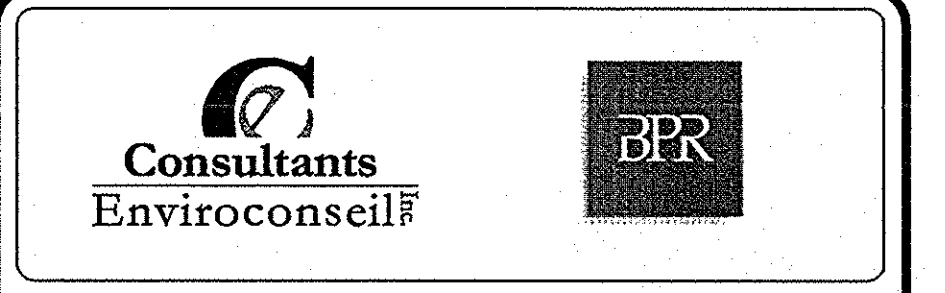

Échelle: INDICUÉE
Date: 23-04-2004
Dessiné par: 30098F11
Révisé par: ALAIN HÉBERT
Dessiné par: LM.GUÉRIN
Vérifié par: FRANÇOIS BERGERON