


ANNEXE 11
Drainage supplémentaire – Réseau de collecte du lixiviat, 1^{er} niveau – Détail supplémentaire

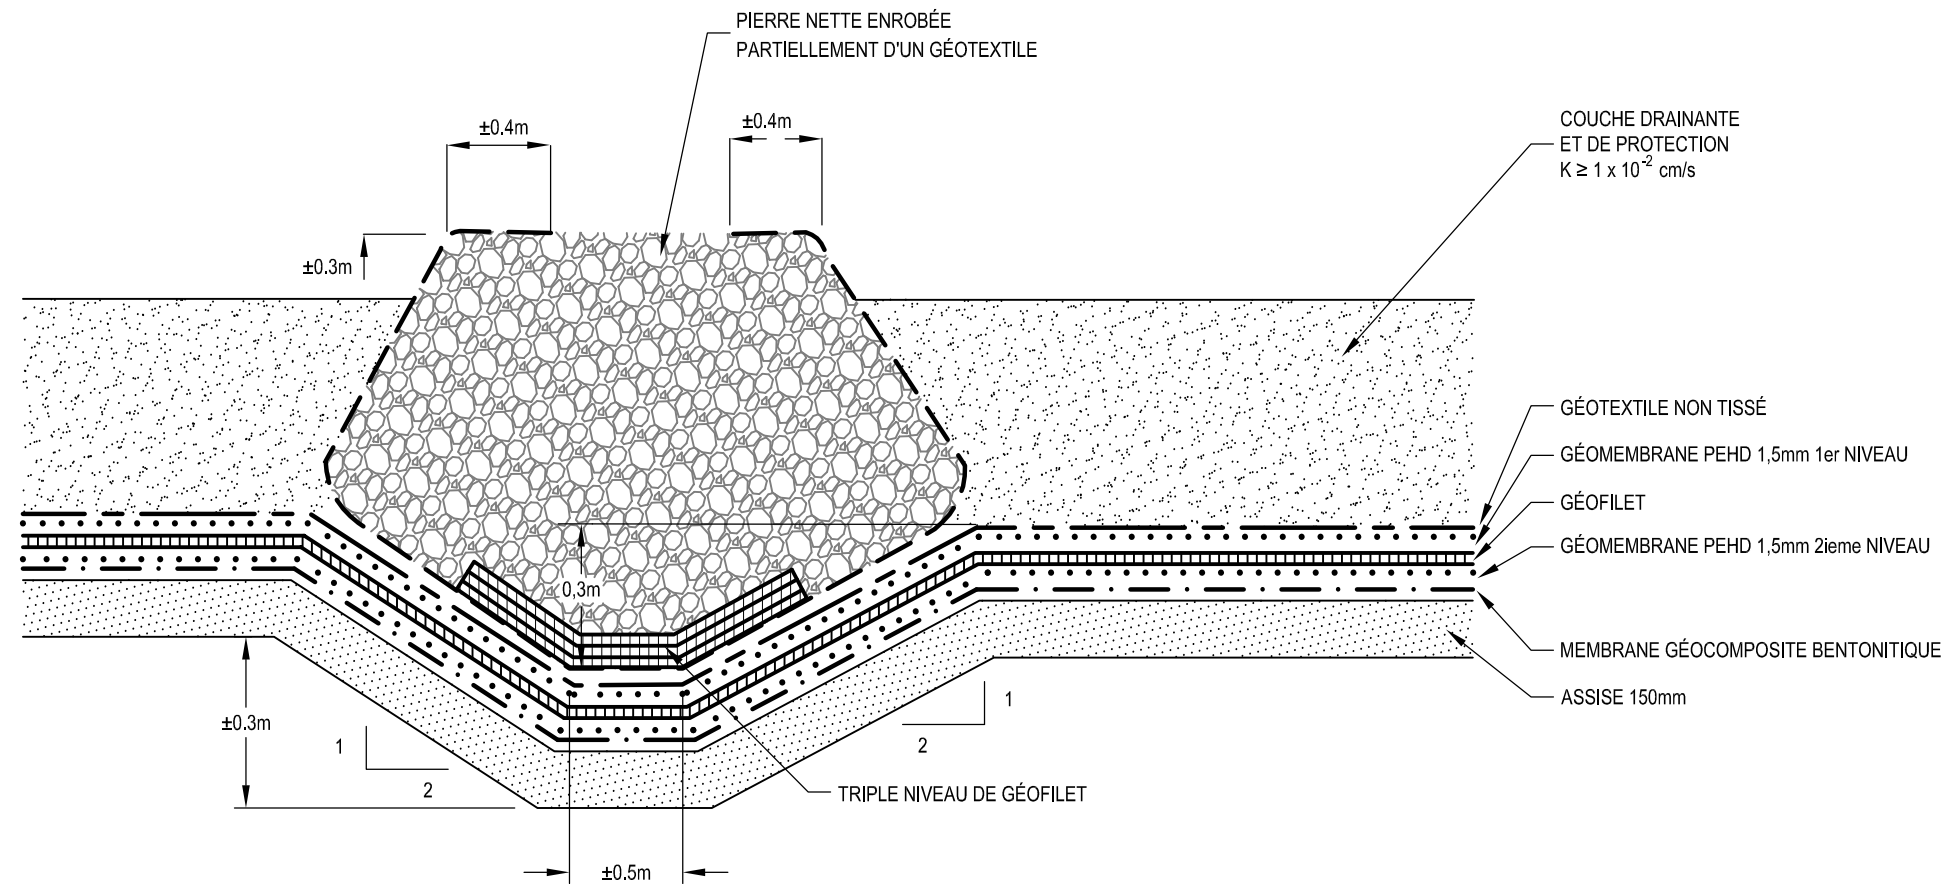

COUPE TYPE - DRAINAGE SUPPLÉMENTAIRE
RÉSEAU DE COLLECTE DU LIXIVIAT 1er NIVEAU
 ECHELLE : AUCUNE

Préparé pour:

**RÉGIE INTERMUNICIPALE DE
 GESTION DES MATIÈRES
 RÉSIDUELLES
 DE L'ISLET-MONTMAGNY**

Préparé par:



Titre du projet:

**ÉTUDE D'IMPACT R.I.G.M.R.I.M.
 RÉPONSES AUX QUESTIONS
 ET COMMENTAIRES**

Titre du dessin:

**DÉTAIL SUPPLÉMENTAIRE
 QC № 24**

Dessin: L.-M.G.	Échelle: Aucune	Projet no: E-30098
Vérif. A.H.	Date: 29 octobre 2004	Figure no: 3