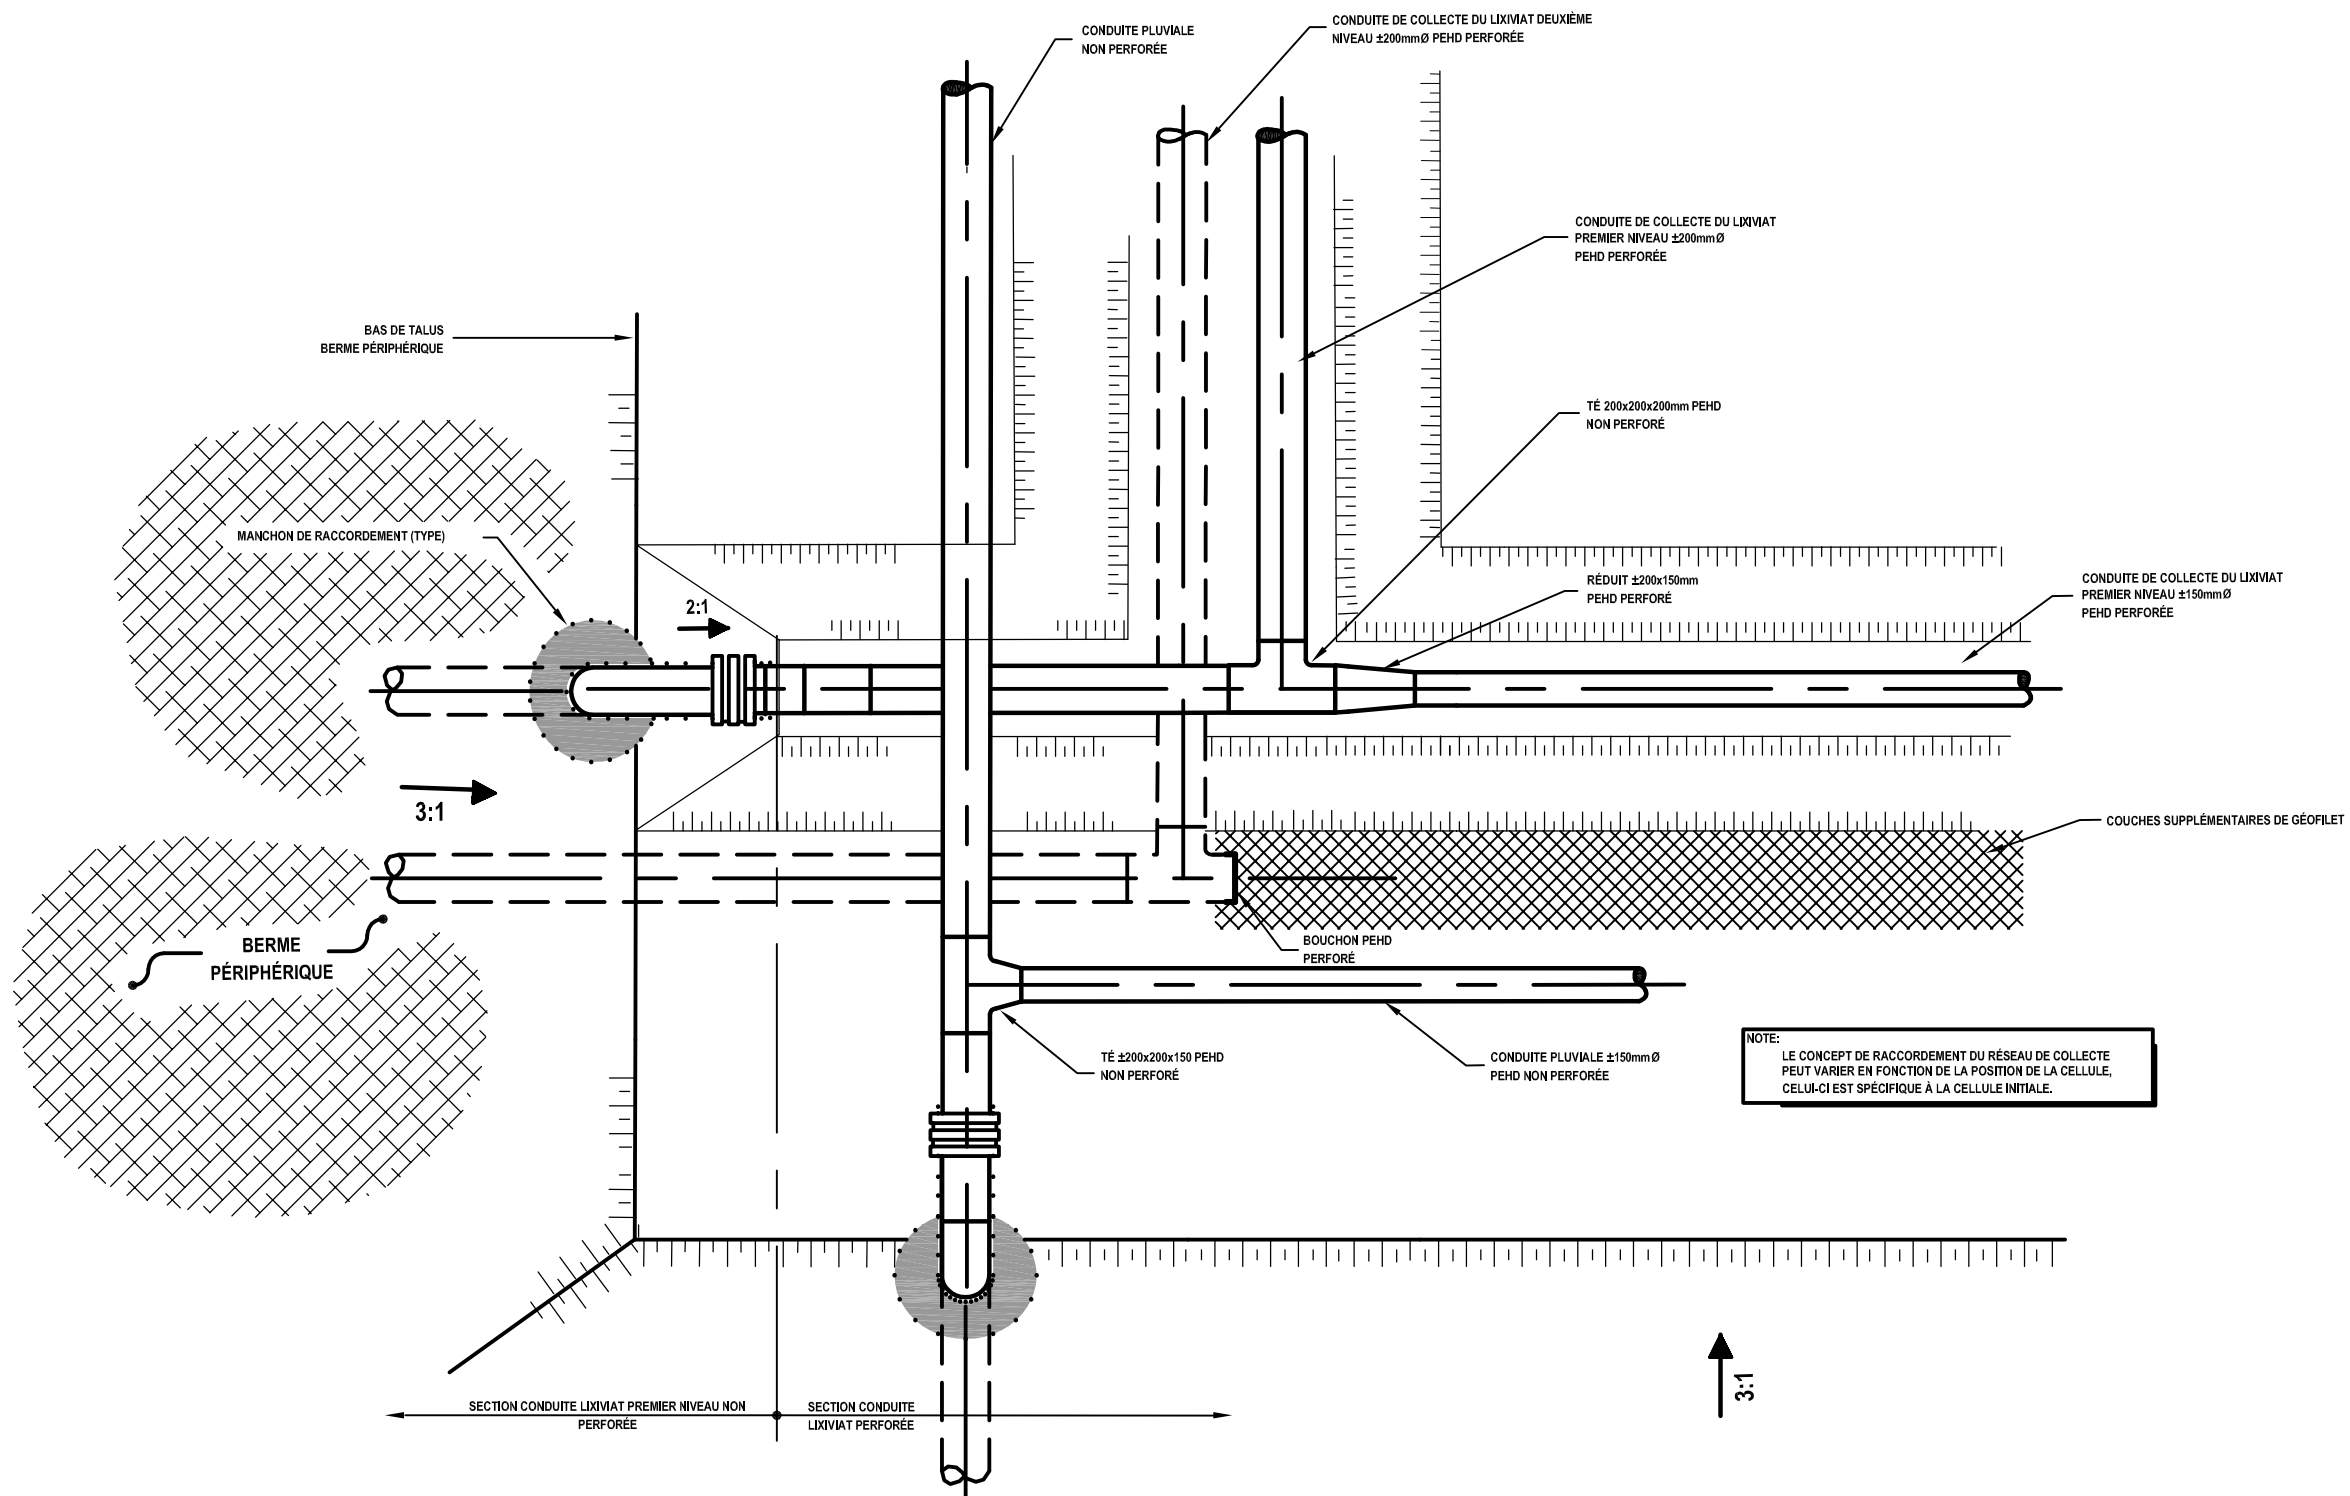


ANNEXE 12
Schéma de raccordement du réseau de collecte du lixiviat et du réseau pluvial –
Détail n°11



**SCHÉMA DE RACCORDEMENT
DU RÉSEAU DE COLLECTE DU LIXIVIAT ET DU RÉSEAU PLUVIAL
(CELLULE D'ENFOUISSEMENT INITIALE)**
Echelle AUCUNE

11
8 | 4

Préparé pour:

**RÉGIE INTERMUNICIPALE DE
GESTION DES MATIÈRES
RÉSIDUELLES
DE L'ISLET-MONTMAGNY**

Préparé par:



Titre du projet:

**ÉTUDE D'IMPACT R.I.G.M.R.I.M.
RÉPONSES AUX QUESTIONS
ET COMMENTAIRES**

Titre du dessin:

**DÉTAIL N° 11 MODIFIÉ
QC N° 24**

Dessin: L.-M.G.	Échelle: Aucune	Projet no: E-30098
Vérif. A.H.	Date: 29 octobre 2004	Figure no: 4