


***ANNEXE 13***  
***Schéma d'installation des conduites à l'entrée des cellules 2 et 3 – Détail***  
***supplémentaire***

---

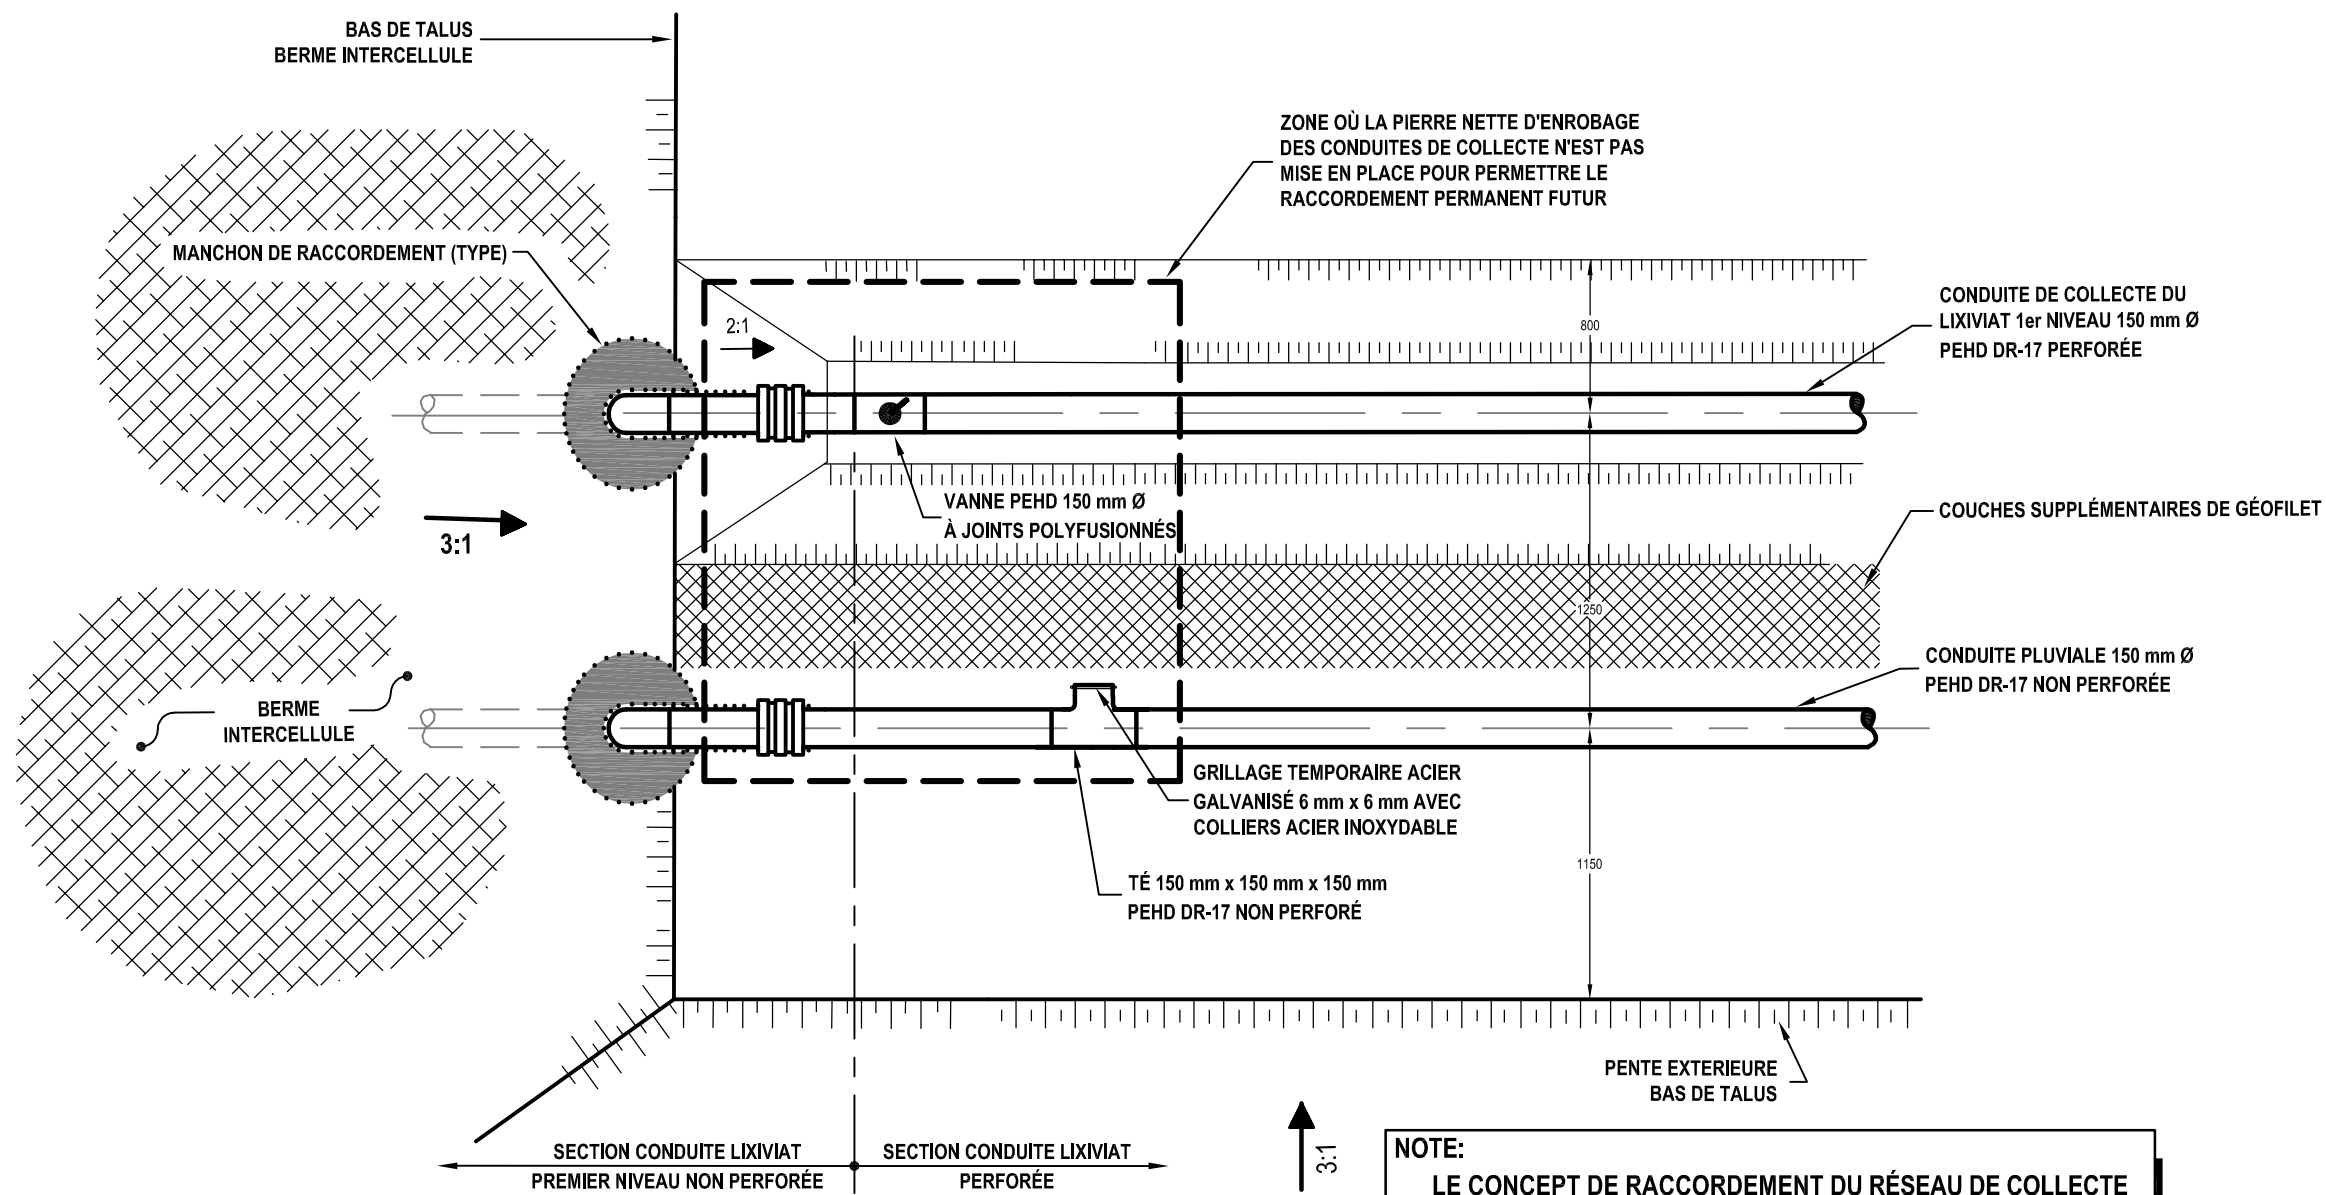

VUE EN PLAN  
 SCHÉMA D'INSTALLATION DES CONDUITES  
 À L'ENTRÉE DES CELLULES 2 ET 3

Préparé pour:  
**RÉGIE INTERMUNICIPALE DE  
 GESTION DES MATIÈRES  
 RÉSIDUELLES  
 DE L'ISLET-MONTMAGNY**

Préparé par:  
  
**Consultants  
 Enviroconseil Inc.**

Titre du projet:  
**ÉTUDE D'IMPACT R.I.G.M.R.I.M.  
 RÉPONSES AUX QUESTIONS  
 ET COMMENTAIRES**

Titre du dessin:  
**DÉTAIL SUPPLÉMENTAIRE  
 QC N° 24**

Dessin: L.-M.G.	Échelle: Aucune	Projet no: E-30098
Vérif. A.H.	Date: 29 octobre 2004	Figure no: 5