



ANNEXE 16
Puits de surveillance du biogaz – Détail n°13

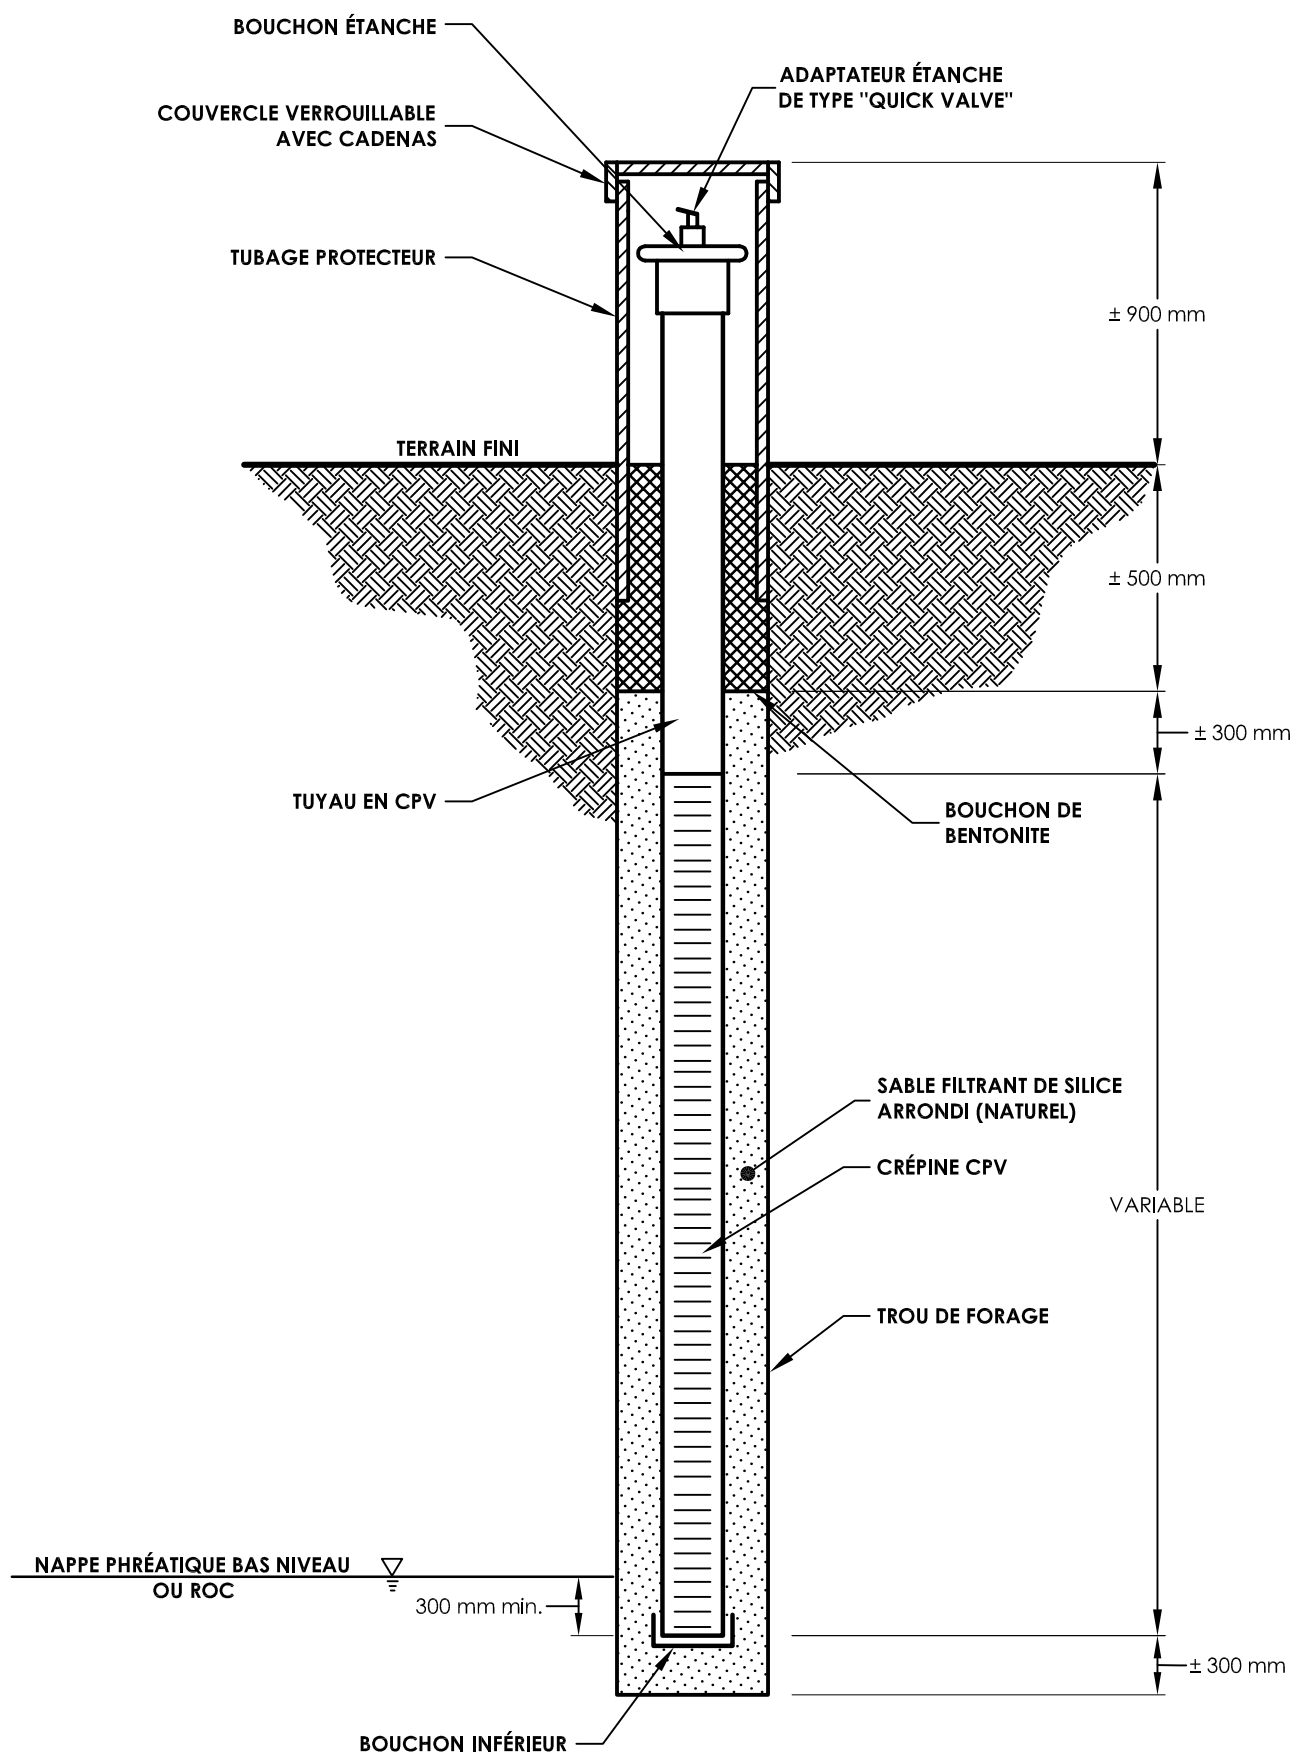

30098D18 **DÉTAIL TYPE**
PUITS DE SURVEILLANCE DU BIOGAZ
 ÉCHELLE AUCUNE

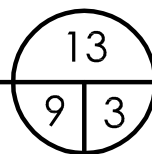

Préparé par:



Préparé pour:

**RÉGIE INTERMUNICIPALE DE
 GESTION DES MATIÈRES
 RÉSIDUELLES
 DE L'ISLET-MONTMAGNY**

Titre du projet:

**ÉTUDE D'IMPACT R.I.G.M.R.I.M.
 RÉPONSES AUX QUESTIONS
 ET COMMENTAIRES**

Titre du dessin:

**DÉTAIL N° 13
 QC N° 48**

Dessin:

L.-M.G.

Échelle:

Aucune

Projet no:

E-30098

Vérif.:

A.H.

Date:

29 octobre 2004

Feuille no:

6