


ANNEXE 8
Schéma d'installation des conduits à l'entrée de la dernière cellule nord des
phases 2 à 8 – Détail supplémentaire

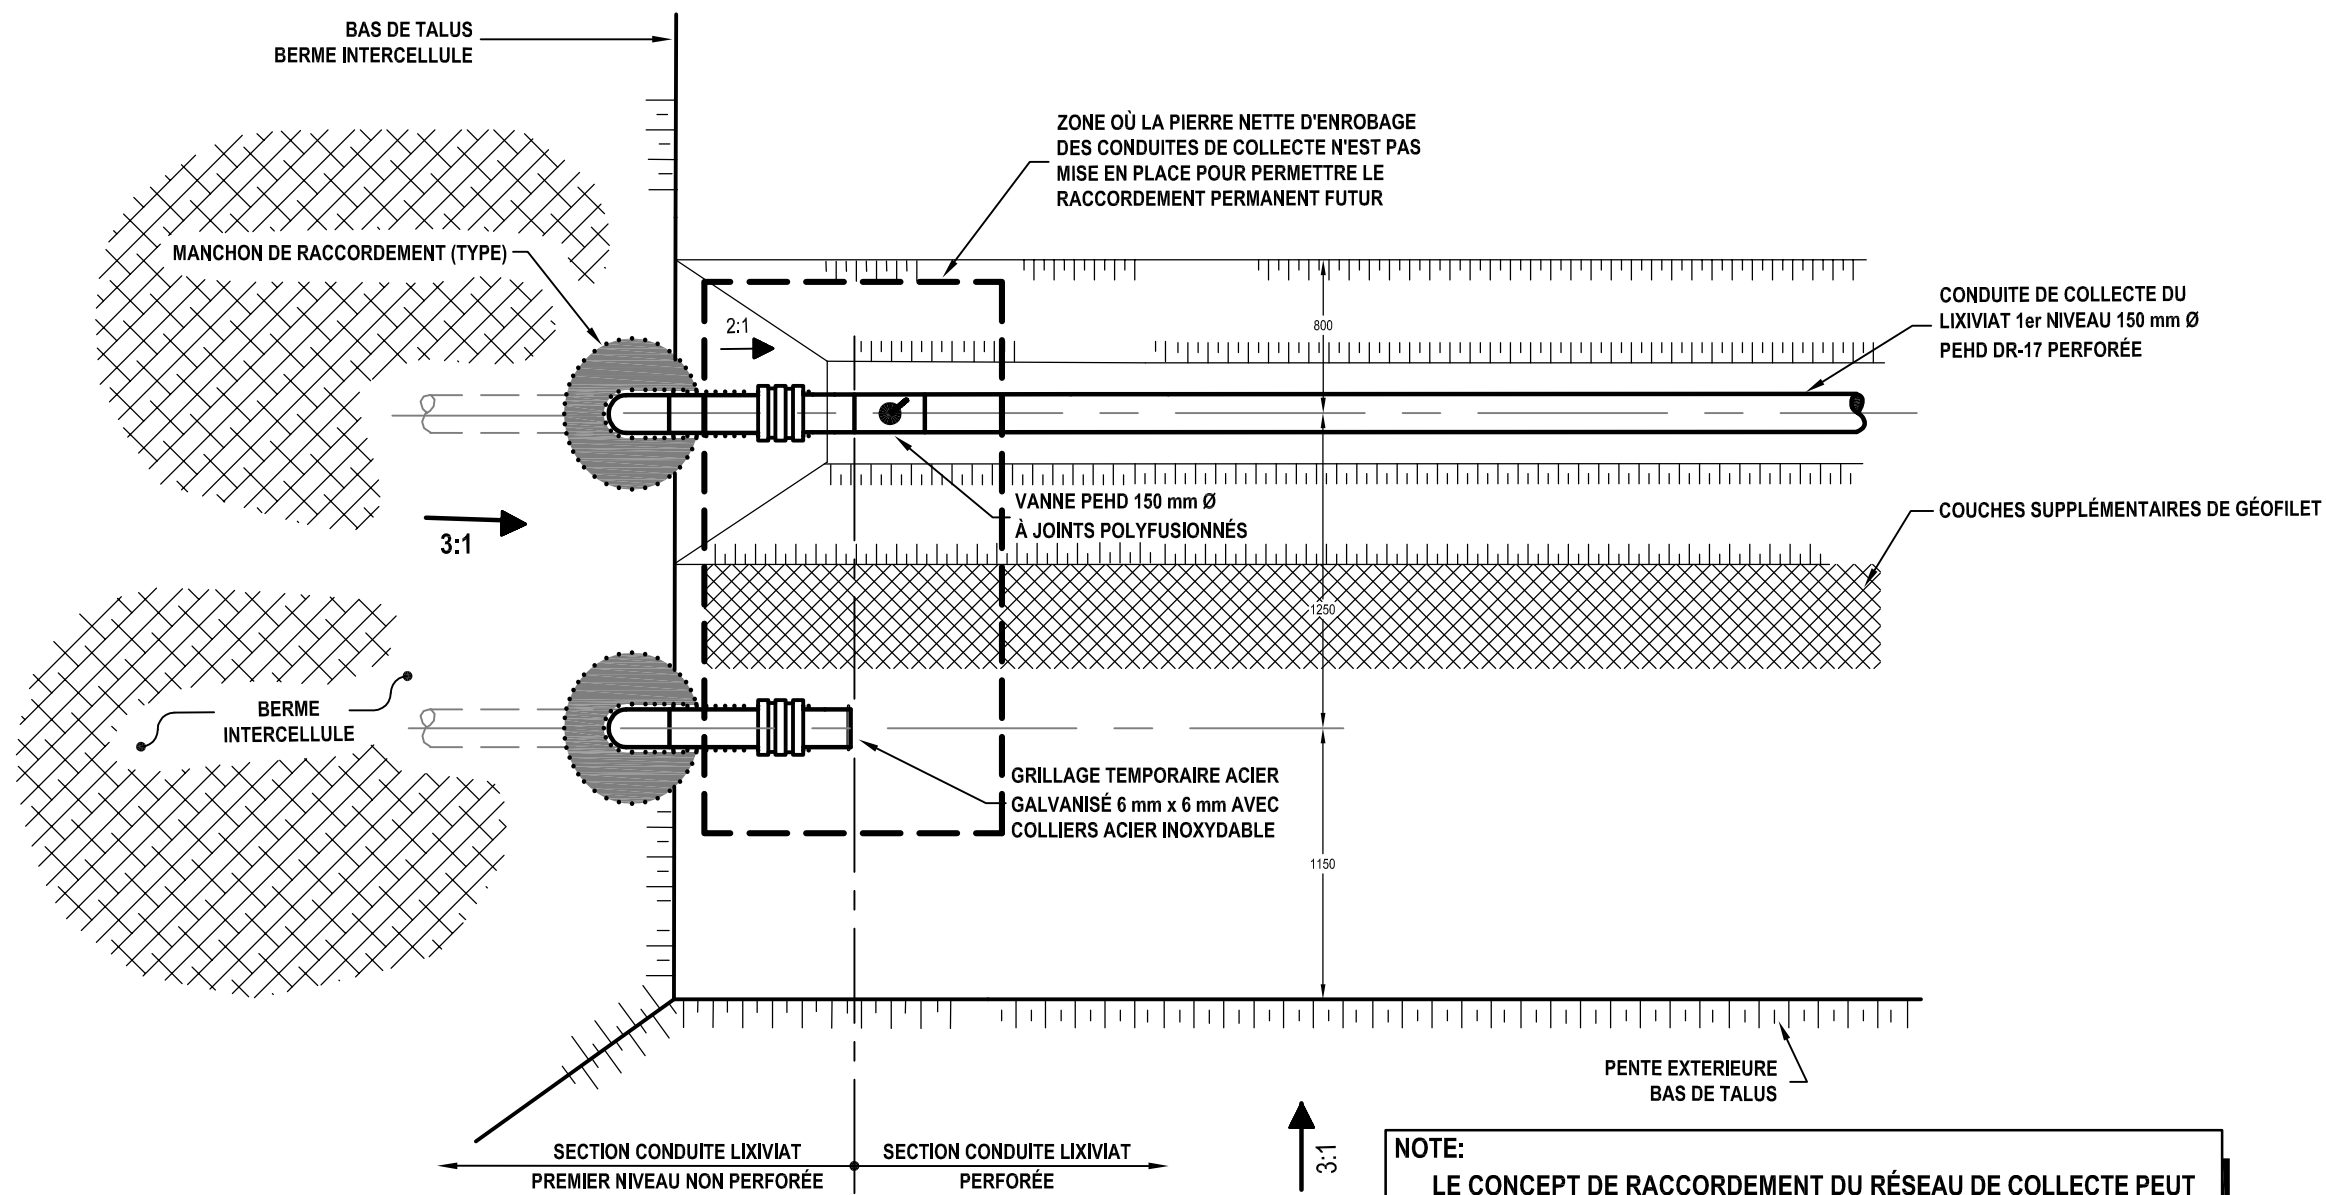

NOTE:
 LE CONCEPT DE RACCORDEMENT DU RÉSEAU DE COLLECTE PEUT VARIER EN FONCTION DE LA POSITION DE LA CELLULE, CELUI-CI EST SPÉCIFIQUE AUX DERNIÈRES CELLULES DES PHASES 2 À 8

VUE EN PLAN
 SCHÉMA D'INSTALLATION DES CONDUITES À
 L'ENTRÉE DE LA DERNIÈRE CELLULE NORD DES PHASES 2 À 8

30098QCF1G03

Préparé pour:

RÉGIE INTERMUNICIPALE DE
 GESTION DES MATIÈRES
 RÉSIDUELLES
 DE L'ISLET-MONTMAGNY

Préparé par:



Titre du projet:

ÉTUDE D'IMPACT R.I.G.M.R.I.M.
 RÉPONSES AUX QUESTIONS
 ET COMMENTAIRES

Titre du dessin:

DÉTAIL SUPPLÉMENTAIRE
 QC № 24

Dessin: L.-M.G.	Échelle: Aucune	Projet no: E-30098
Vérif. A.H.	Date: 29 octobre 2004	Figure no: 1

30098QCF1G01