
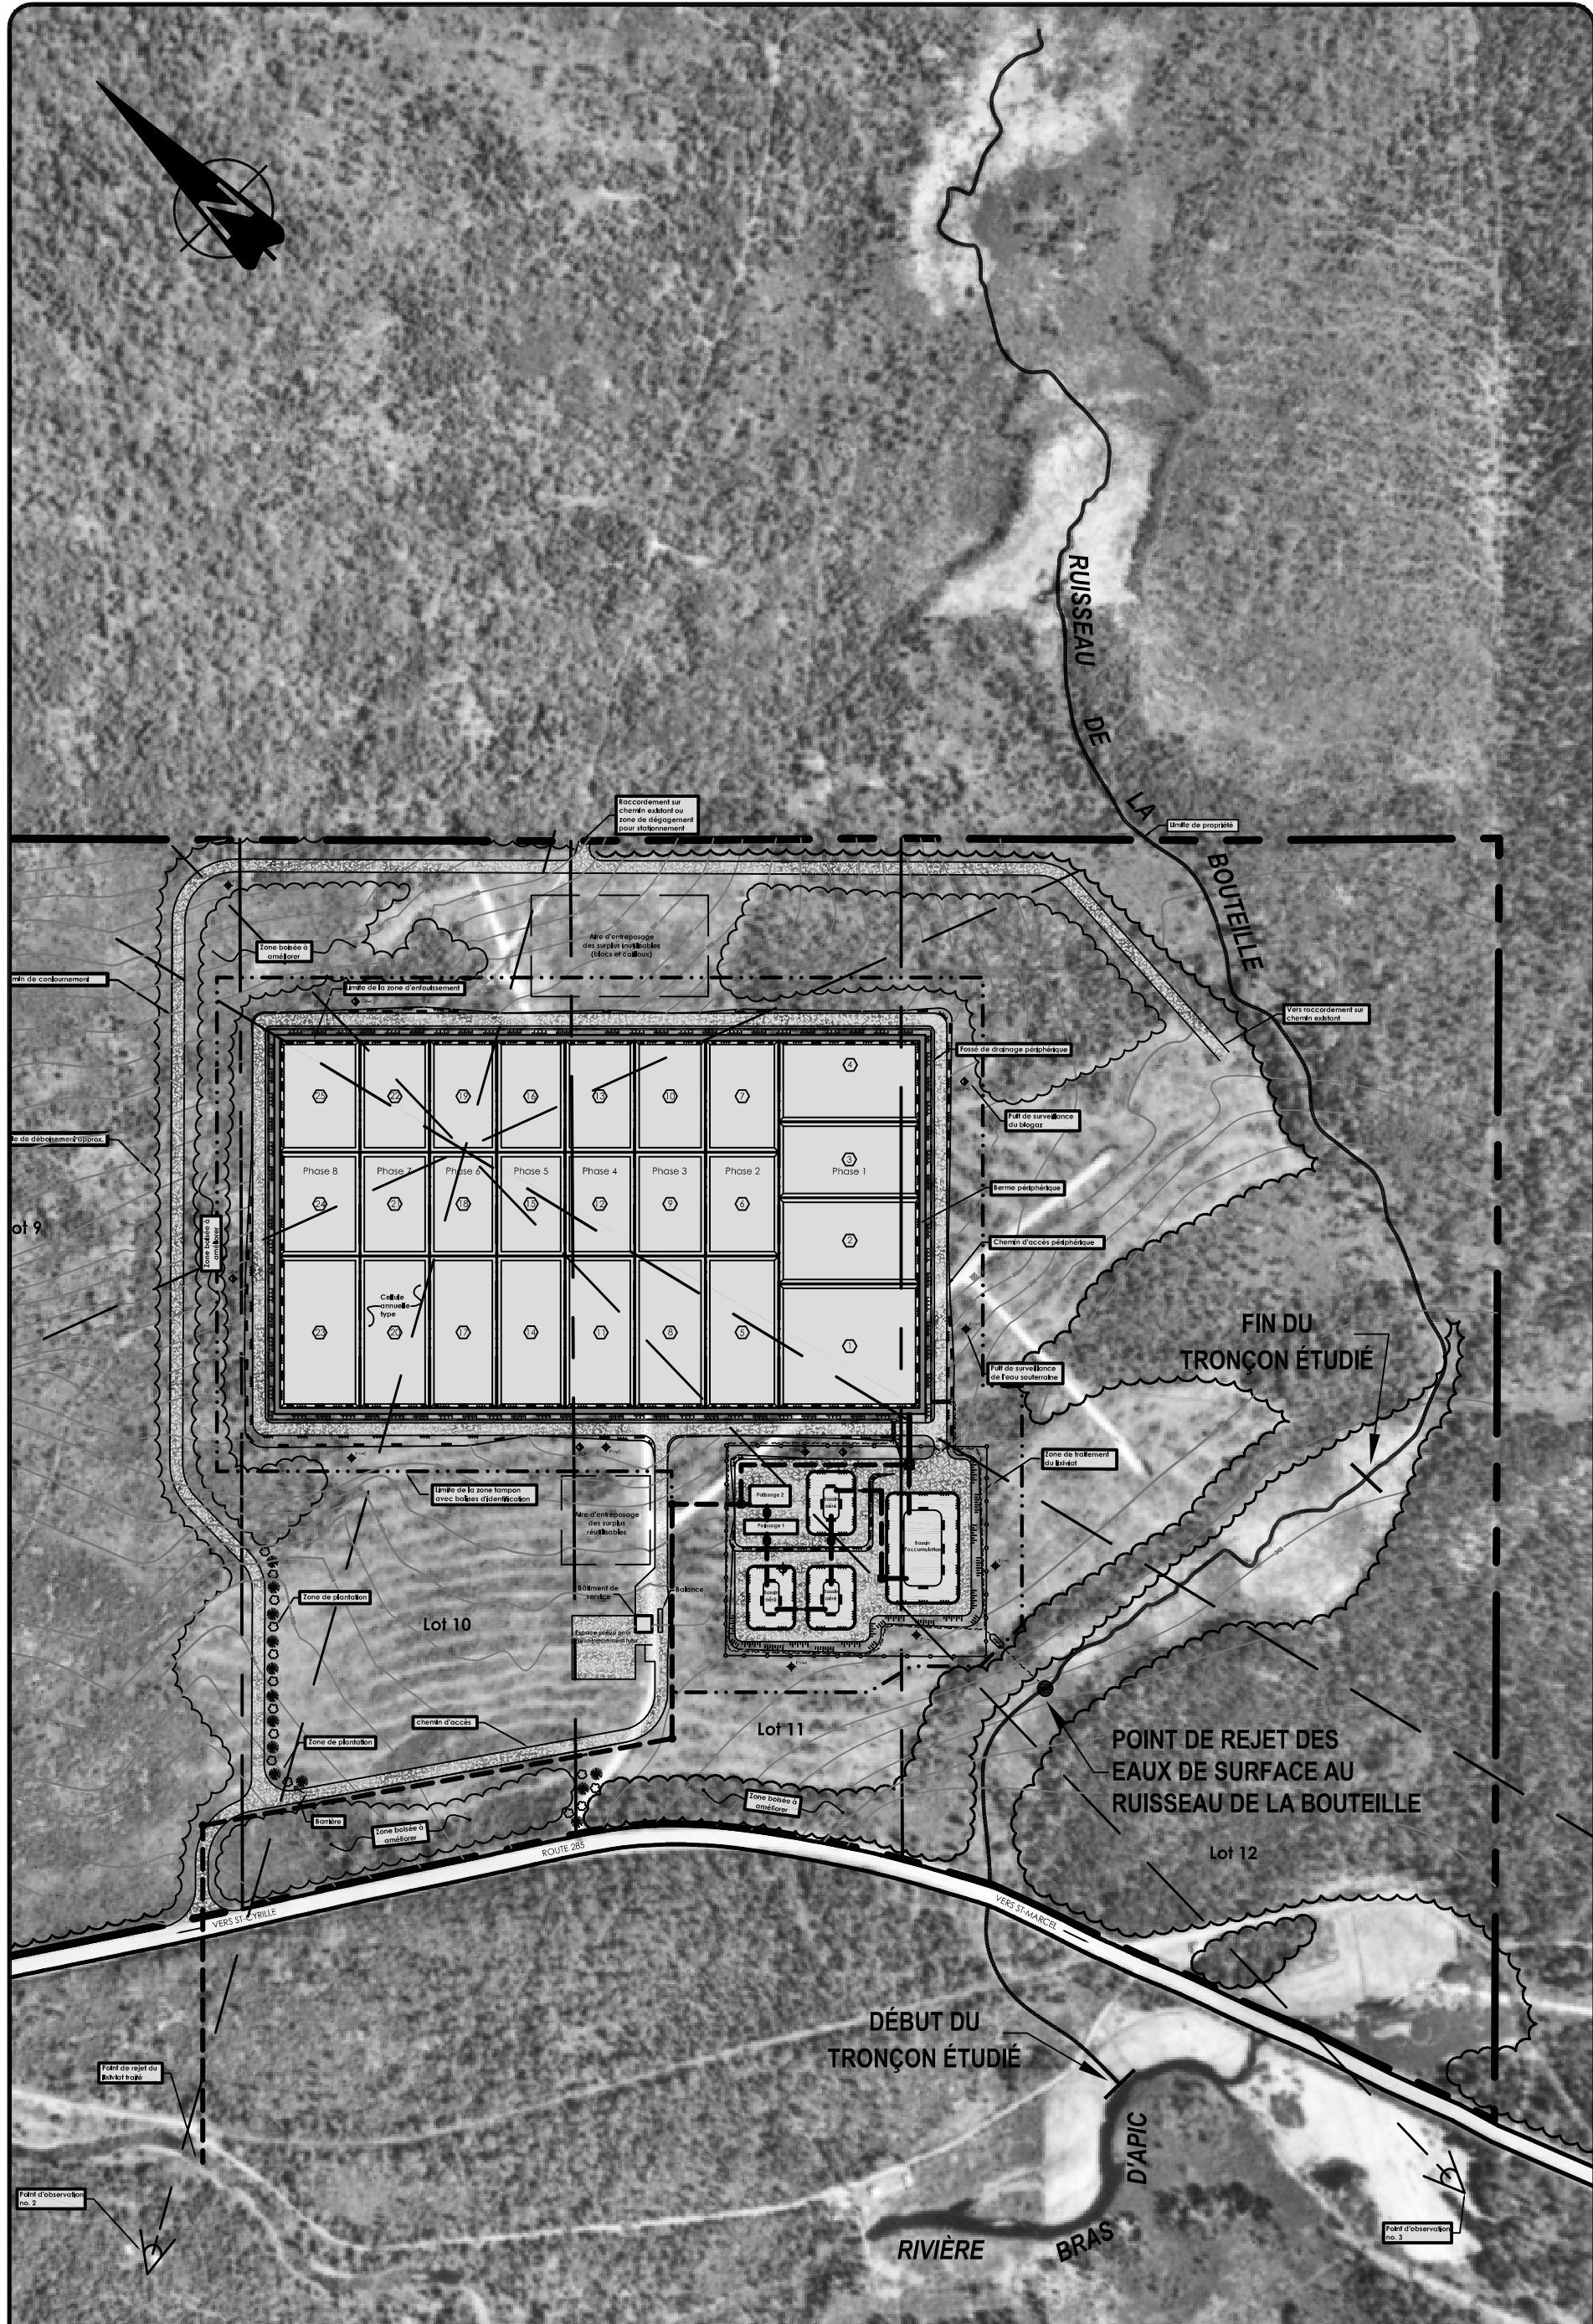


ANNEXE 2
Localisation du ruisseau de la Bouteille

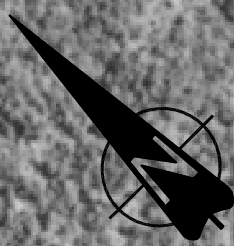

Préparé par:

Préparé pour:

**RÉGIE INTERMUNICIPALE DE
GESTION DES MATIÈRES RÉSIDUELLES
DE L'ISLET-MONTMAGNY**

Titre du projet:

**ÉTUDE D'IMPACT R.I.G.M.R.I.M.
RÉPONSES AUX QUESTIONS
ET COMMENTAIRES #2**

Titre du dessin:

EXTRAIT DU PLAN N° 30098F01

Dessin:	L.-M.G.	Échelle:	1: 5 000	Projet no:	E-30098
Vérif.:	A.H.	Date:	19 novembre 2004	Feuille no:	1

3009802F01