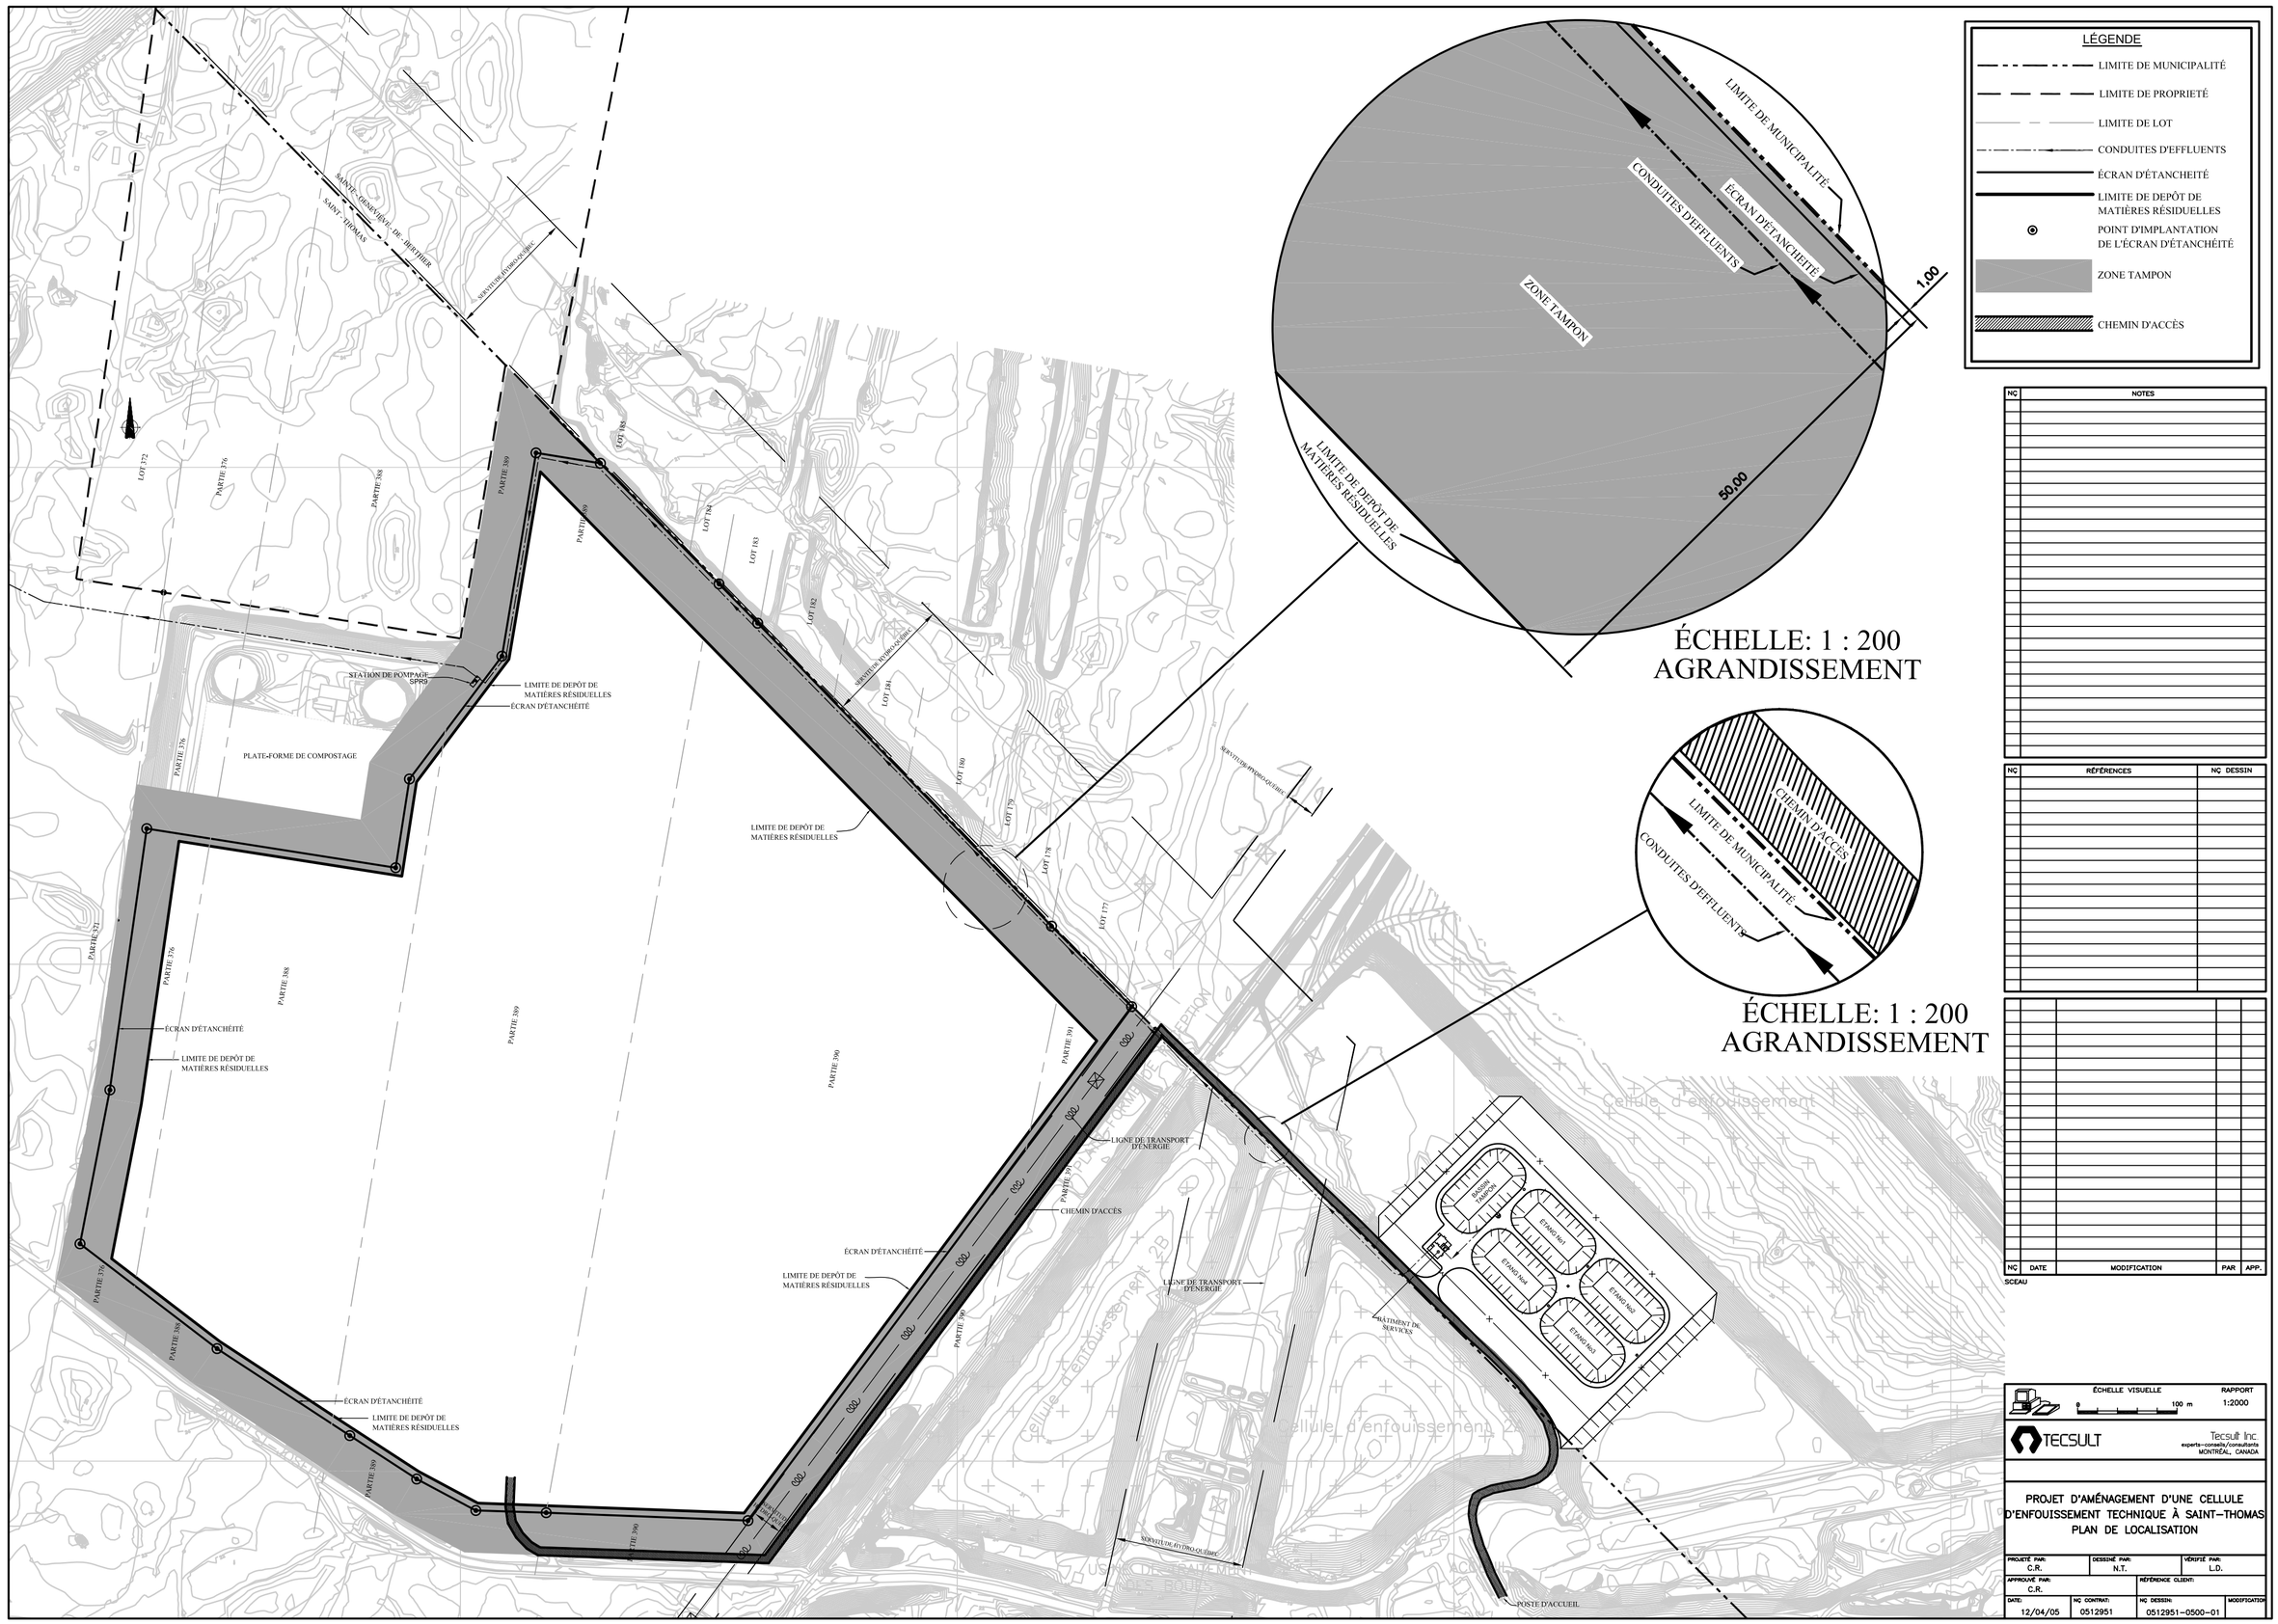

ÉCHELLE: 1 : 200
AGRANDISSEMENT

ÉCHELLE: 1 : 200
AGRANDISSEMENT

LÉGENDE

- LIMITE DE MUNICIPALITÉ
- LIMITE DE PROPRIETÉ
- LIMITE DE LOT
- CONDUITES D'EFFLUENTS
- ÉCRAN D'ÉTANCHEITÉ
- LIMITE DE DEPÔT DE MATIÈRES RÉSIDUELLES
- POINT D'IMPLANTATION DE L'ÉCRAN D'ÉTANCHÉITÉ
- ZONE TAMPON
- CHEMIN D'ACCÈS

NÇ	NOTES

NÇ	RÉFÉRENCES	NÇ DESSIN

NÇ	DATE	MODIFICATION	PAR	APP.

SCEAU

ÉCHELLE VISUELLE 0 100 m — RAPPORT 1:2000

TECSULT Inc.
experts-conseils/consultants
MONTRÉAL, CANADA

PROJET D'AMÉNAGEMENT D'UNE CELLULE D'ENFOUISSEMENT TECHNIQUE À SAINT-THOMAS
PLAN DE LOCALISATION

PROJETÉ PAR:	DESSINÉ PAR:	VÉRIFIÉ PAR:
C.R.	N.T.	L.D.
APPROUVÉ PAR:		RÉFÉRENCE CLIENT:
C.R.		
DATE:	NÇ CONTRAT:	NÇ DESSIN:	MODIFICATION
12/04/05	0512951	0512951-0500-01	

2005.04.14/1:02pm
V:\12951-DEPOT RIVE NORD\0500\7000-007(0F)Ac.dwg

V:\12951-DEPOT RIVE NORD\0500\7000-007(0F)Ac.dwg