


1 2 3 4 5 6

N°	Date	Émissions et/ou Modifications	Proj.	App.

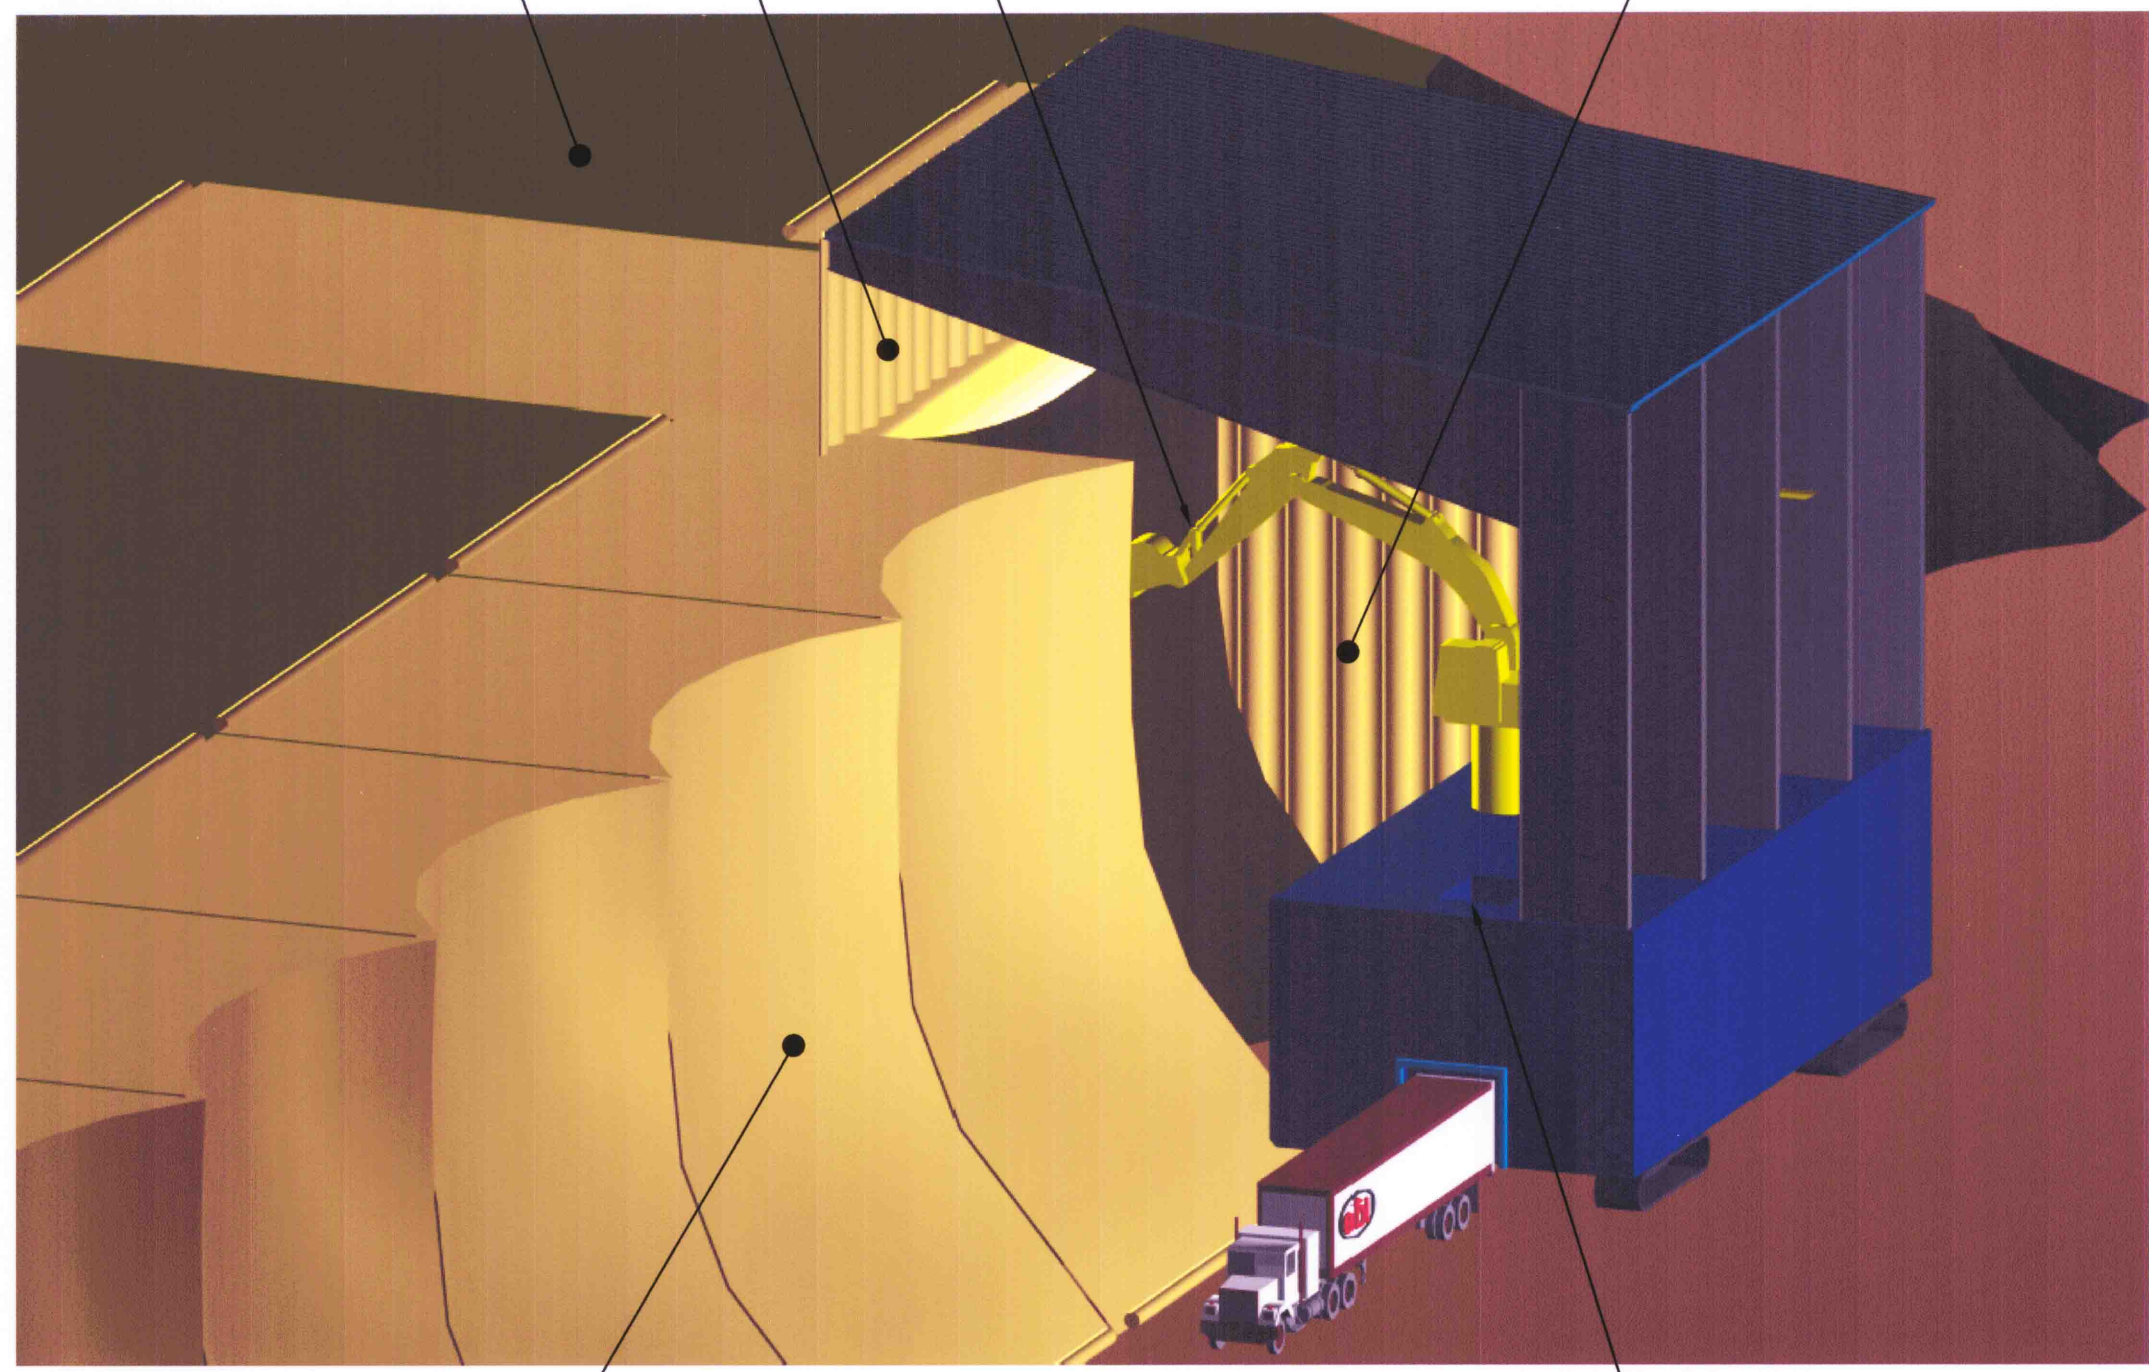

- 1 CELLULE D'ENFOUISSEMENT C-3
- 2 TOILES DE CONFINEMENT LATÉRALES ET FRONTALE
- 3 PELLE MÉCANIQUE
- 4 SURFACE EXCAVÉE RECOUVERTE D'UNE MEMBRANE
- 5 ALIMENTATION DE LA TRÉMIE

Dépôt Rive-Nord

5600, boul. des galeries, bureau 500  
 Québec (Québec) Canada G2K 2H6  
 téléphone: (418) 648-9512  
 télécopieur: (418) 648-1011  
 courriel: rsw.quebec@rswinc.com  
 conseillers en ingénierie • engineering consultants

Projet: **SYSTÈME DE DÉPLACEMENT DES DÉCHETS**

Titre: **VUE 3-D**

Dessiné **Thiery Parrot**

Conçu **Sylvain Giguère ing.**

Approuvé

Rapport 1:200 Échelle

Dimensions en

Client	42	0339	FIGURE 3.51	Mod. A
	Secteur	Projet	N° dessin	

23-09-04  
**ÉBAUCHE**

11x17 1 2 3 4 5 6