


N°	Date	Émissions et/ou Modifications	Proj.	App.

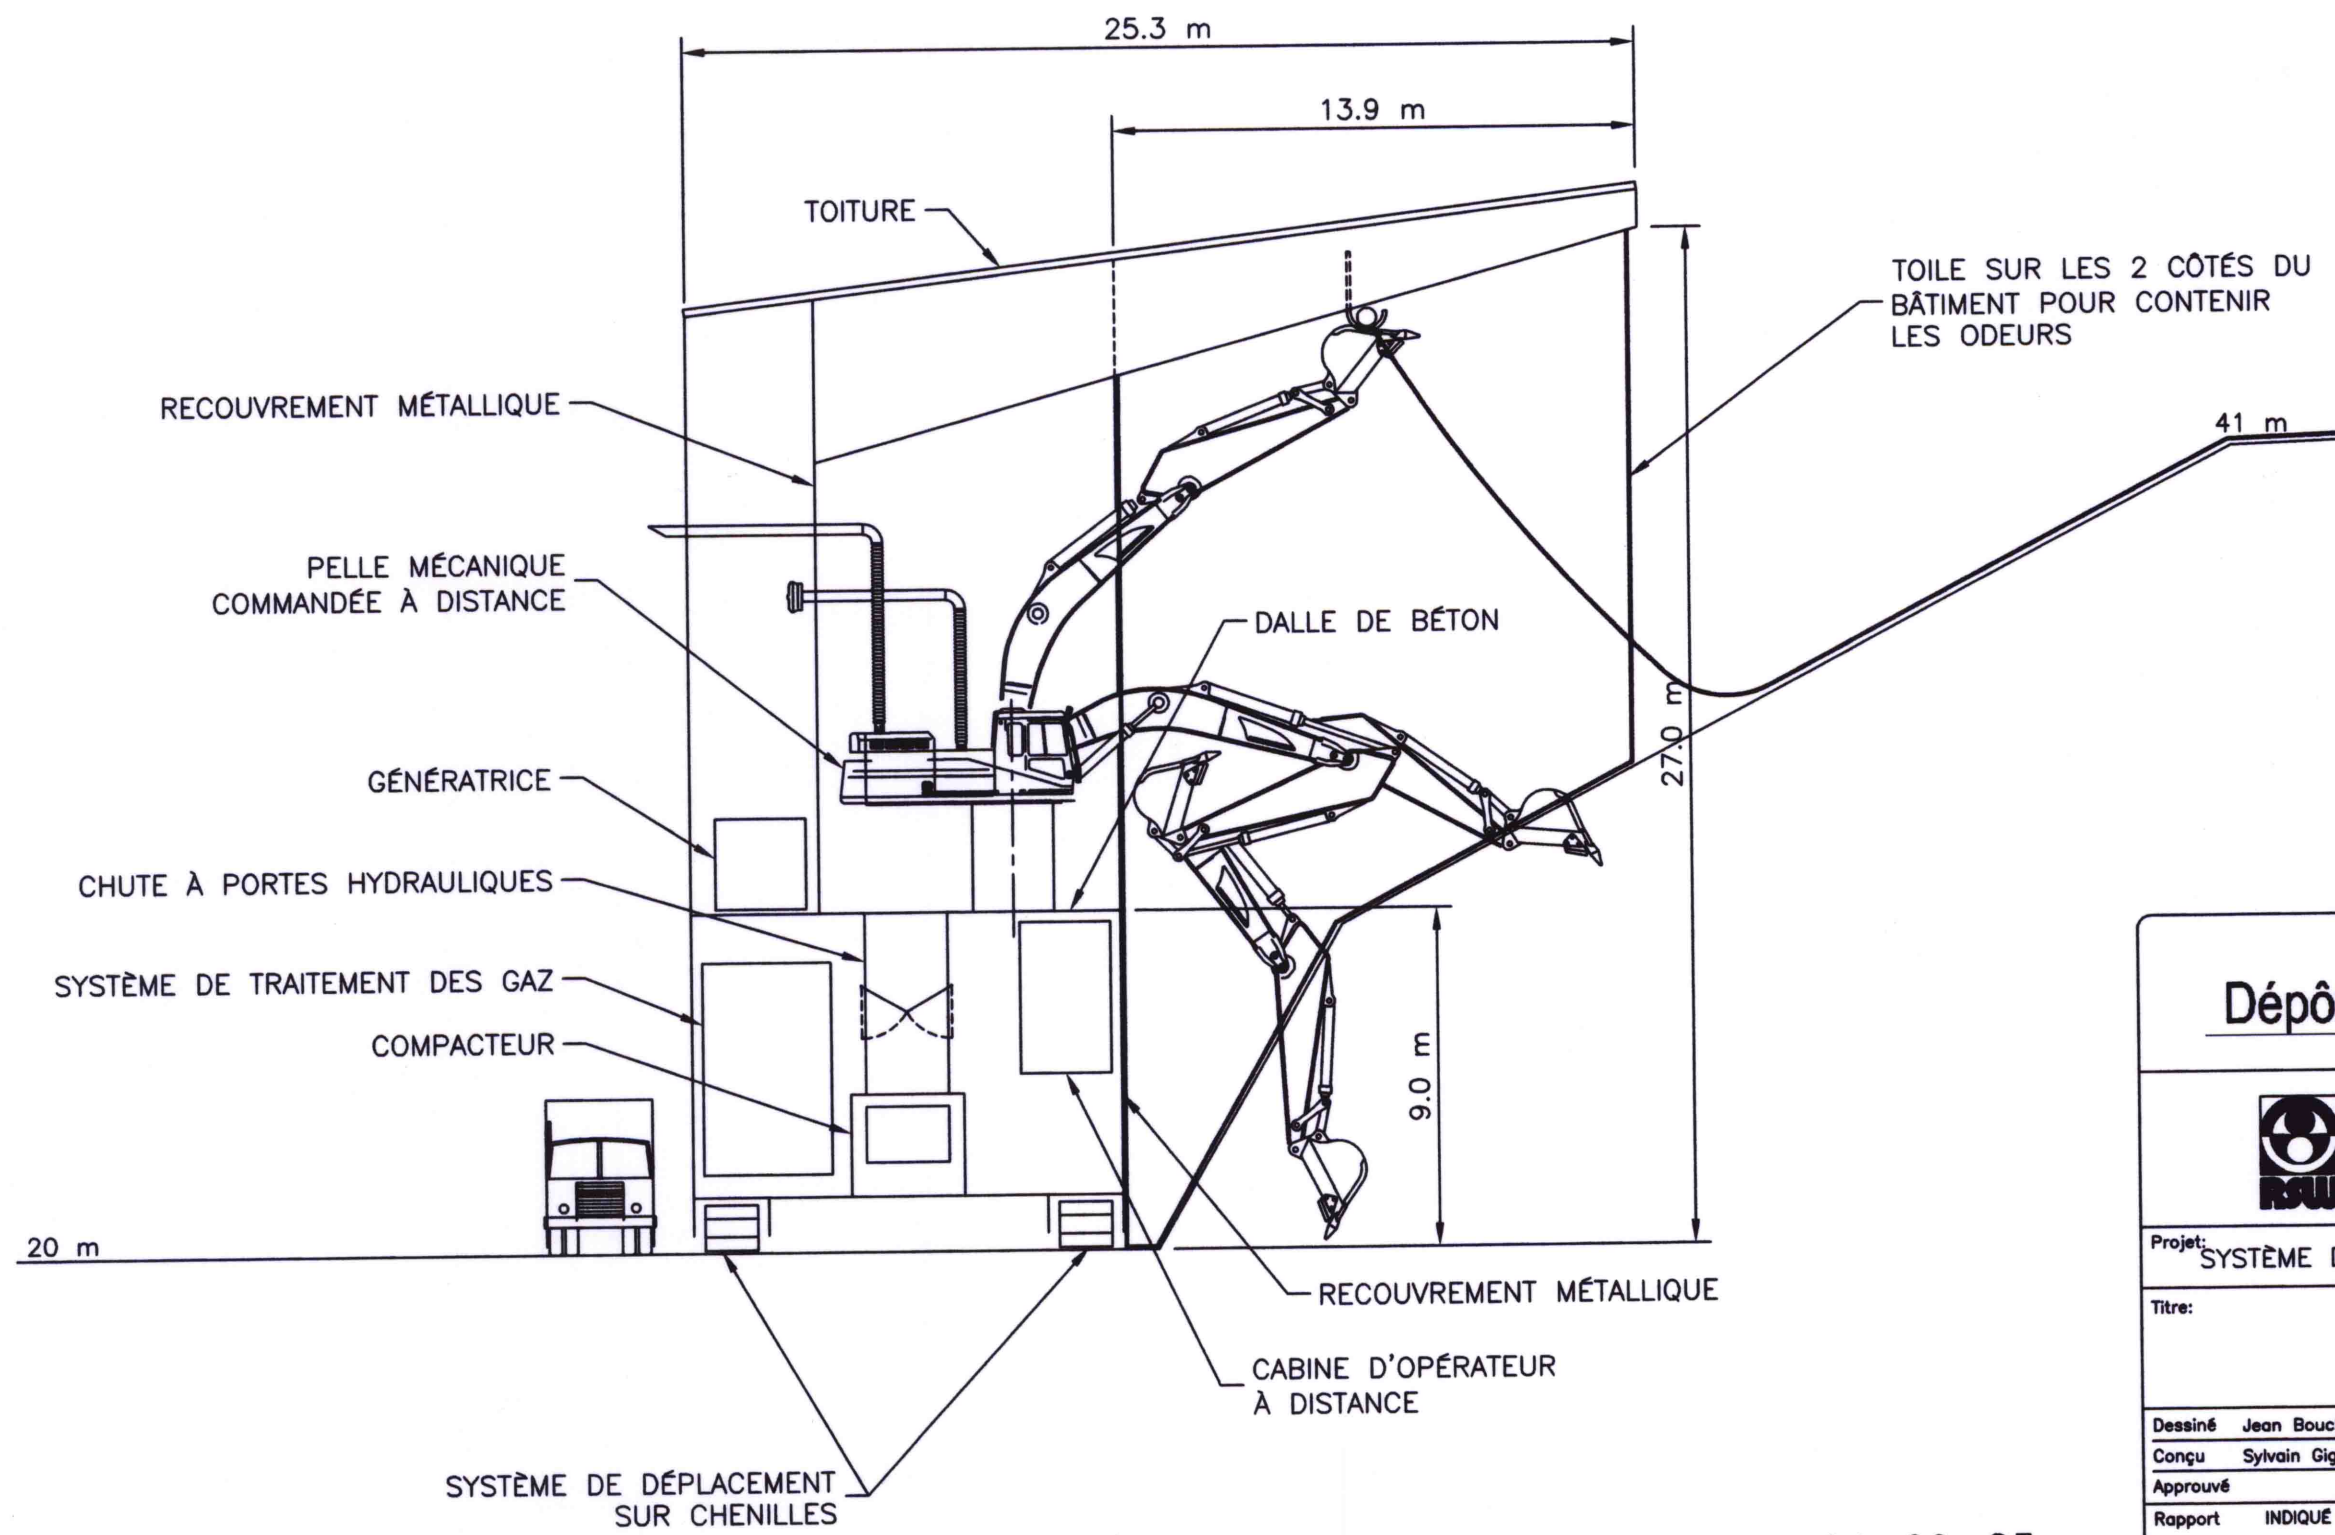

COUPE A
1:200

04-09-23
ÉBAUCHE

Dépôt Rive-Nord

5600, boul. des galeries, bureau 500
 Québec (Québec) Canada G2K 2H6
 téléphone: (418) 648-9512
 télécopieur: (418) 648-1011
 courriel: rsw.quebec@rswinc.com

conseillers en ingénierie • engineering consultants

Projet: **SYSTÈME DE DÉPLACEMENT DES DÉCHETS**

Titre: **COUPE A**

Dessiné Jean Boucher
 Conçu Sylvain Giguère ing.
 Approuvé _____

Rapport	INDIQUÉ	Echelle	Projet n°
Dimensions en			P42_0339

Client	42	0339	FIGURE 3.53	Mod. A
	Secteur	Projet	N° dessin	