


1 2 3 4 5 6

N°	Date	Émissions et/ou Modifications	Proj.	App.

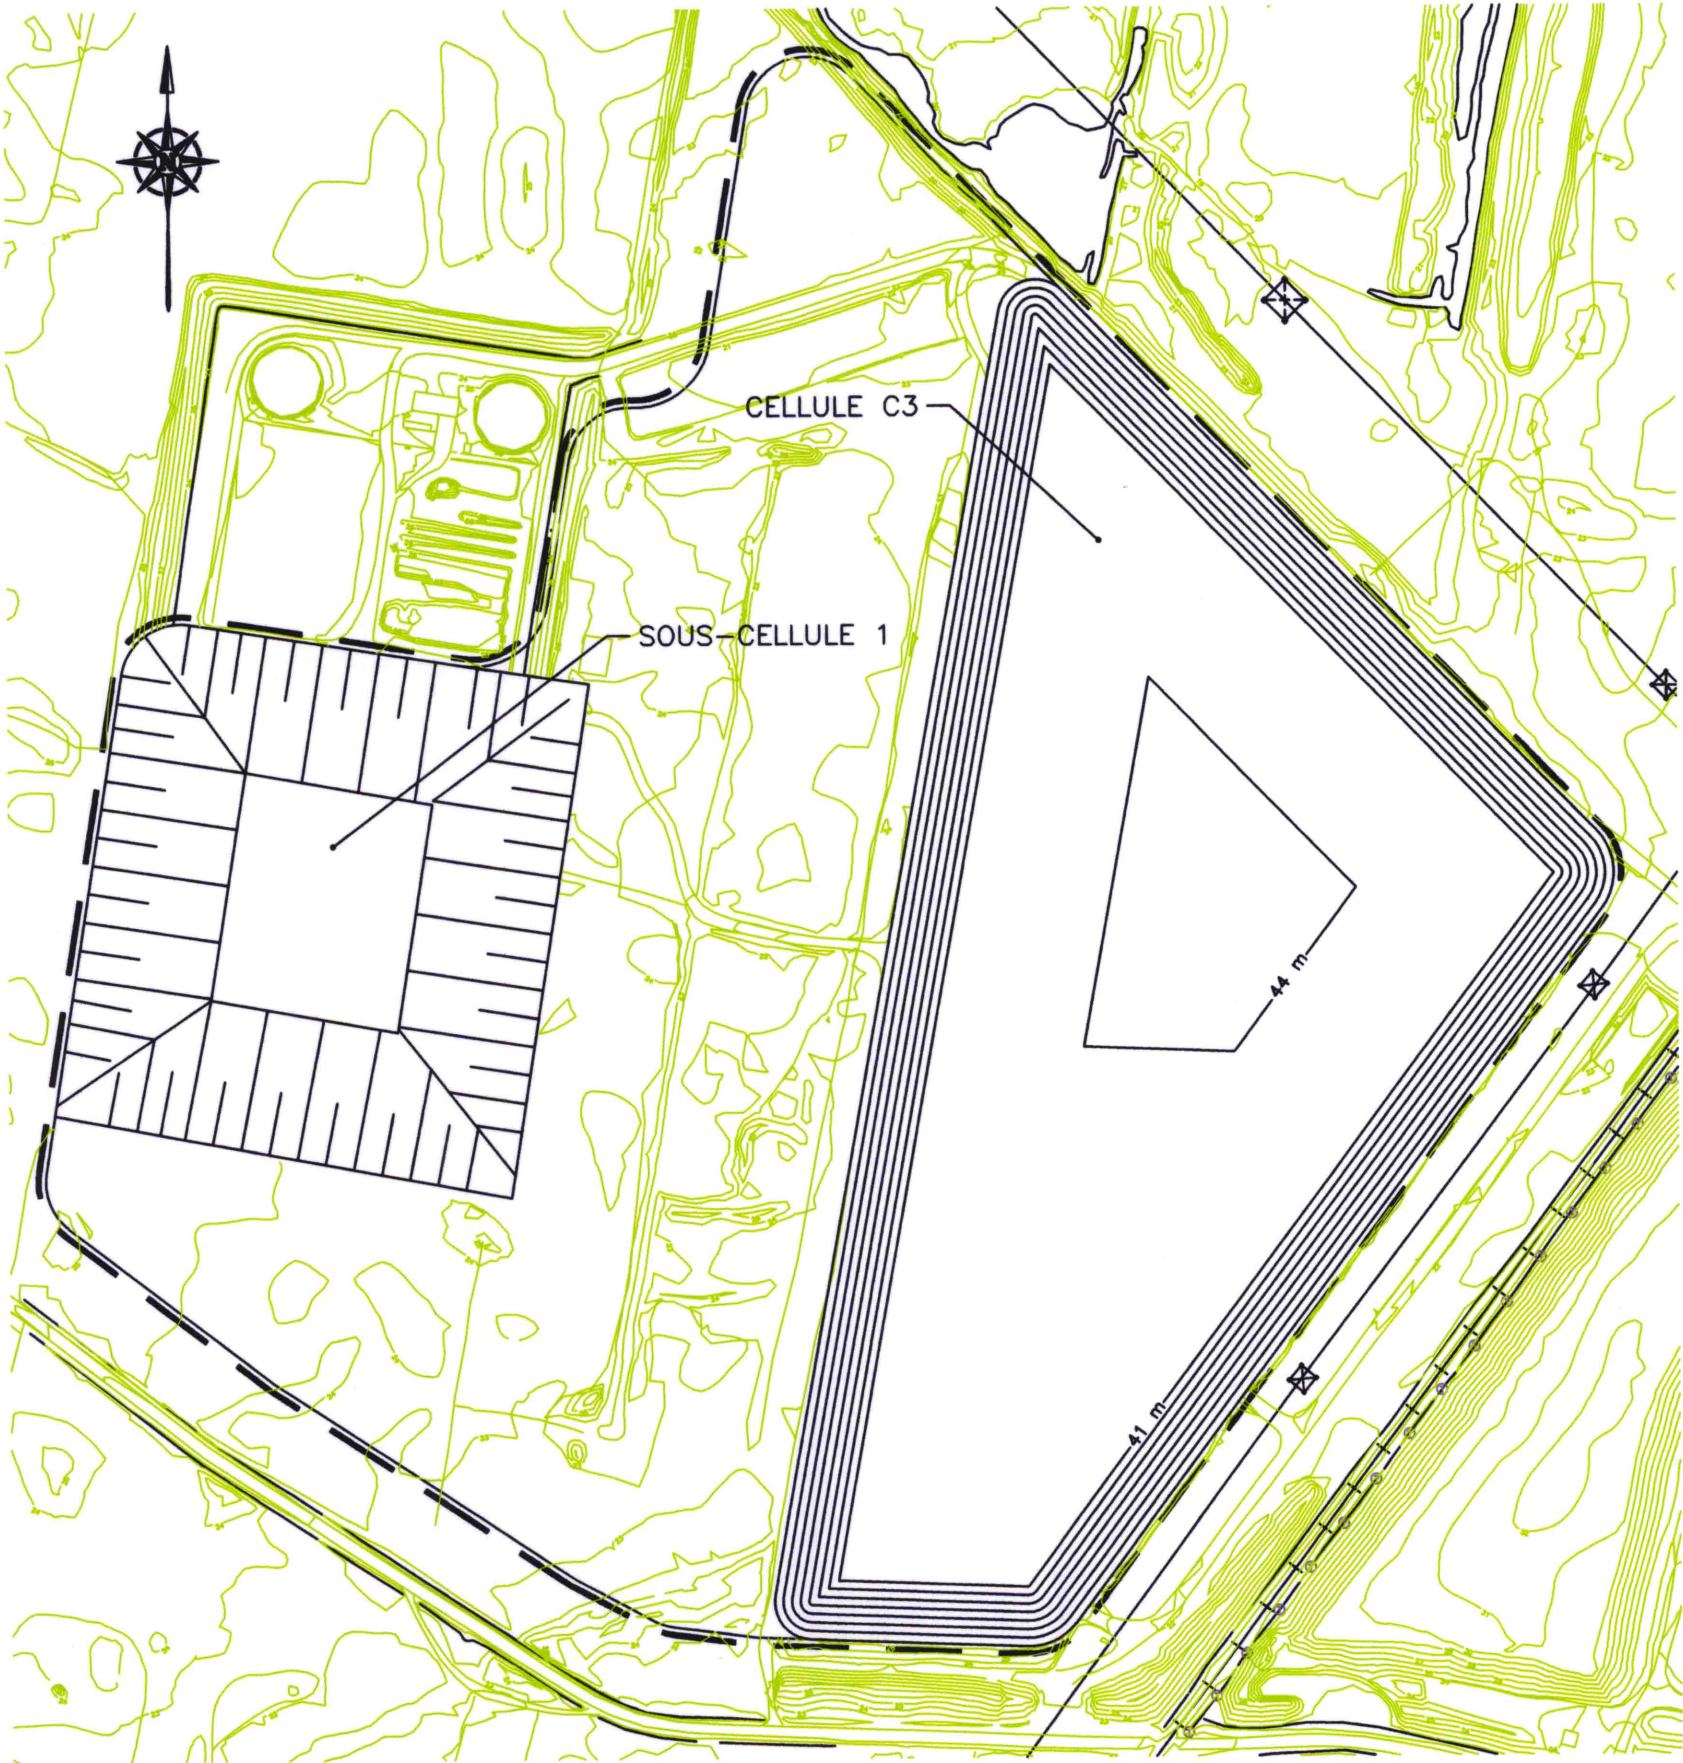

C

C

B

B

A

A

Dépôt Rive-Nord **ebi**



5800, boul. des galeries, bureau 500  
 Québec (Québec) Canada G2K 2H6  
 téléphone: (418) 648-9512  
 télécopieur: (418) 648-1011  
 courriel: rsw.quebec@rswinc.com

conseillers en ingénierie • engineering consultants

Projet: **SYSTÈME DE DÉPLACEMENT DES DÉCHETS**

Titre: **CELLULE C3 ET SOUS-CELLULE 1**

Dessiné **Jean Boucher**

Conçu **Sylvain Giguère ing.**

Approuvé

Rapport 1:5000 Echelle

Projet n° P42\_0339

Dimensions en

Client	42	0339	FIGURE 3.55	Mod. A
	Secteur	Projet	N° dessin	

23-09-04

**ÉBAUCHE**

11x17

1 2 3 4 5 6