

1

2


3

4

5

6

N°	Date	Emissions et/ou Modifications	Proj.	App.

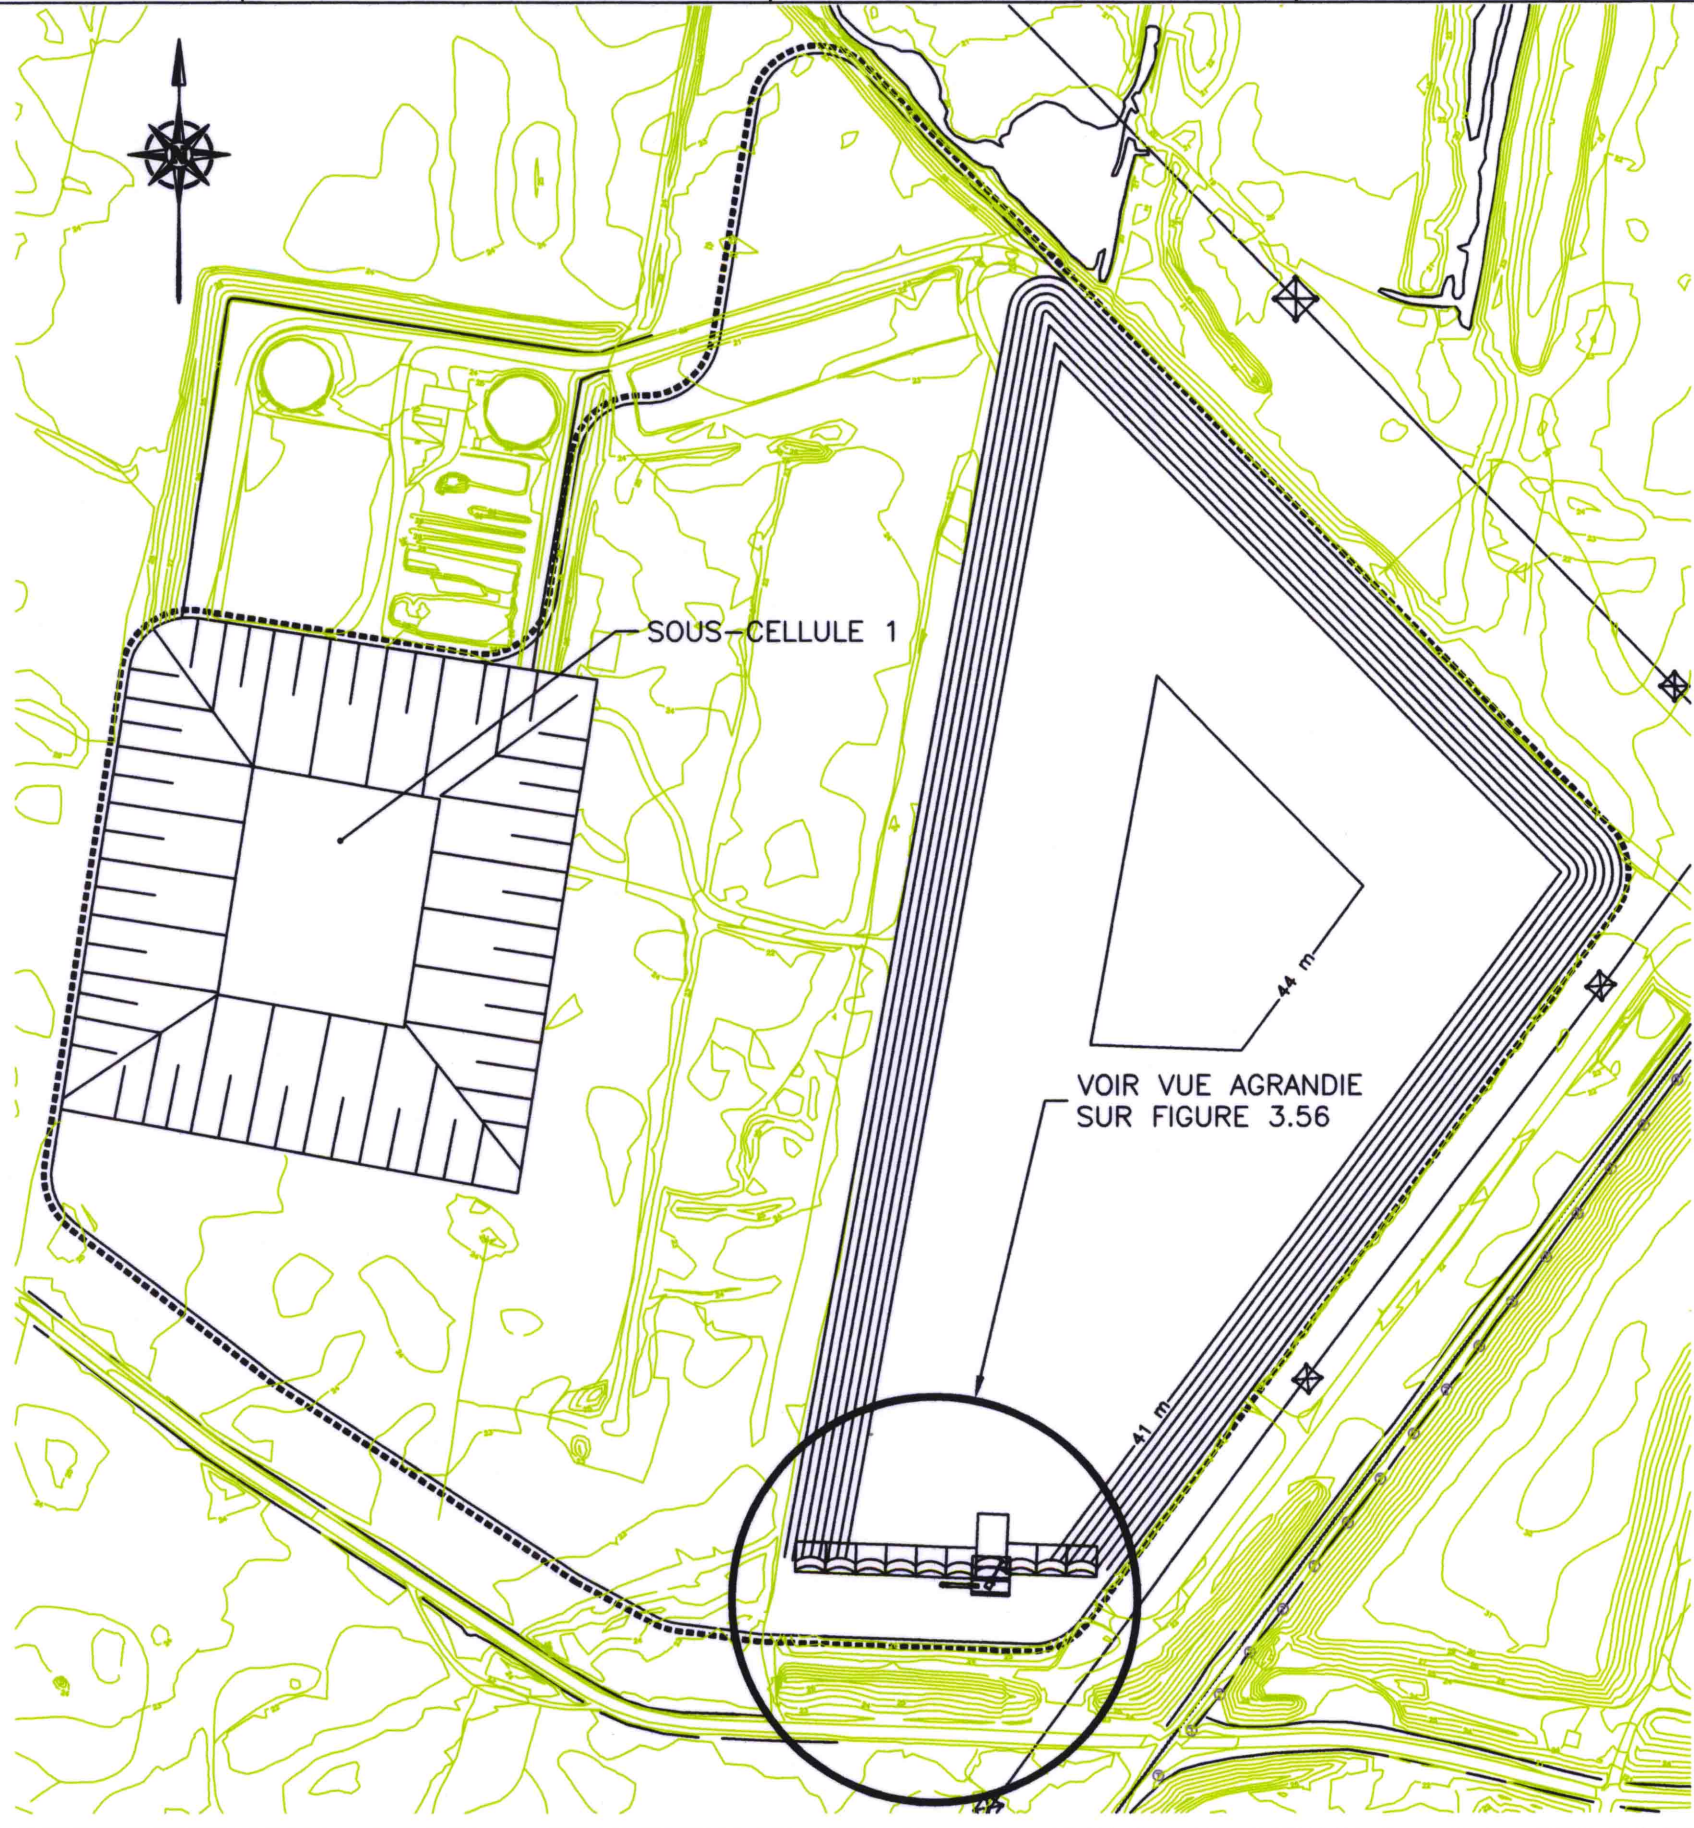

SOUS-CELLULE 1

VOIR VUE AGRANDIE SUR FIGURE 3.56

44 m

41 m

23-09-04
ÉBAUCHE

Dépôt Rive-Nord

5600, boul. des galeries, bureau 500
 Québec (Québec) Canada G2K 2H6
 téléphone: (418) 648-9512
 télécopieur: (418) 648-1011
 courriel: rsw.quebec@rswinc.com
 conseillers en ingénierie • engineering consultants

Projet: **SYSTÈME DE DÉPLACEMENT DES DÉCHETS**

Titre:
**ZONES EXCAVÉES POUR
 JOURS D'OPÉRATION No. 91 À 100**

Dessiné Jean Boucher
 Conçu Sylvain Giguère ing.
 Approuvé

Rapport 1:5000 Échelle Projet n° P42_0339

Client	42	0339	FIGURE 3.56	Mod. A
	Secteur	Projet	N° dessin	

11x17
1

2

3

4

5

6