


COUPE B
1:250

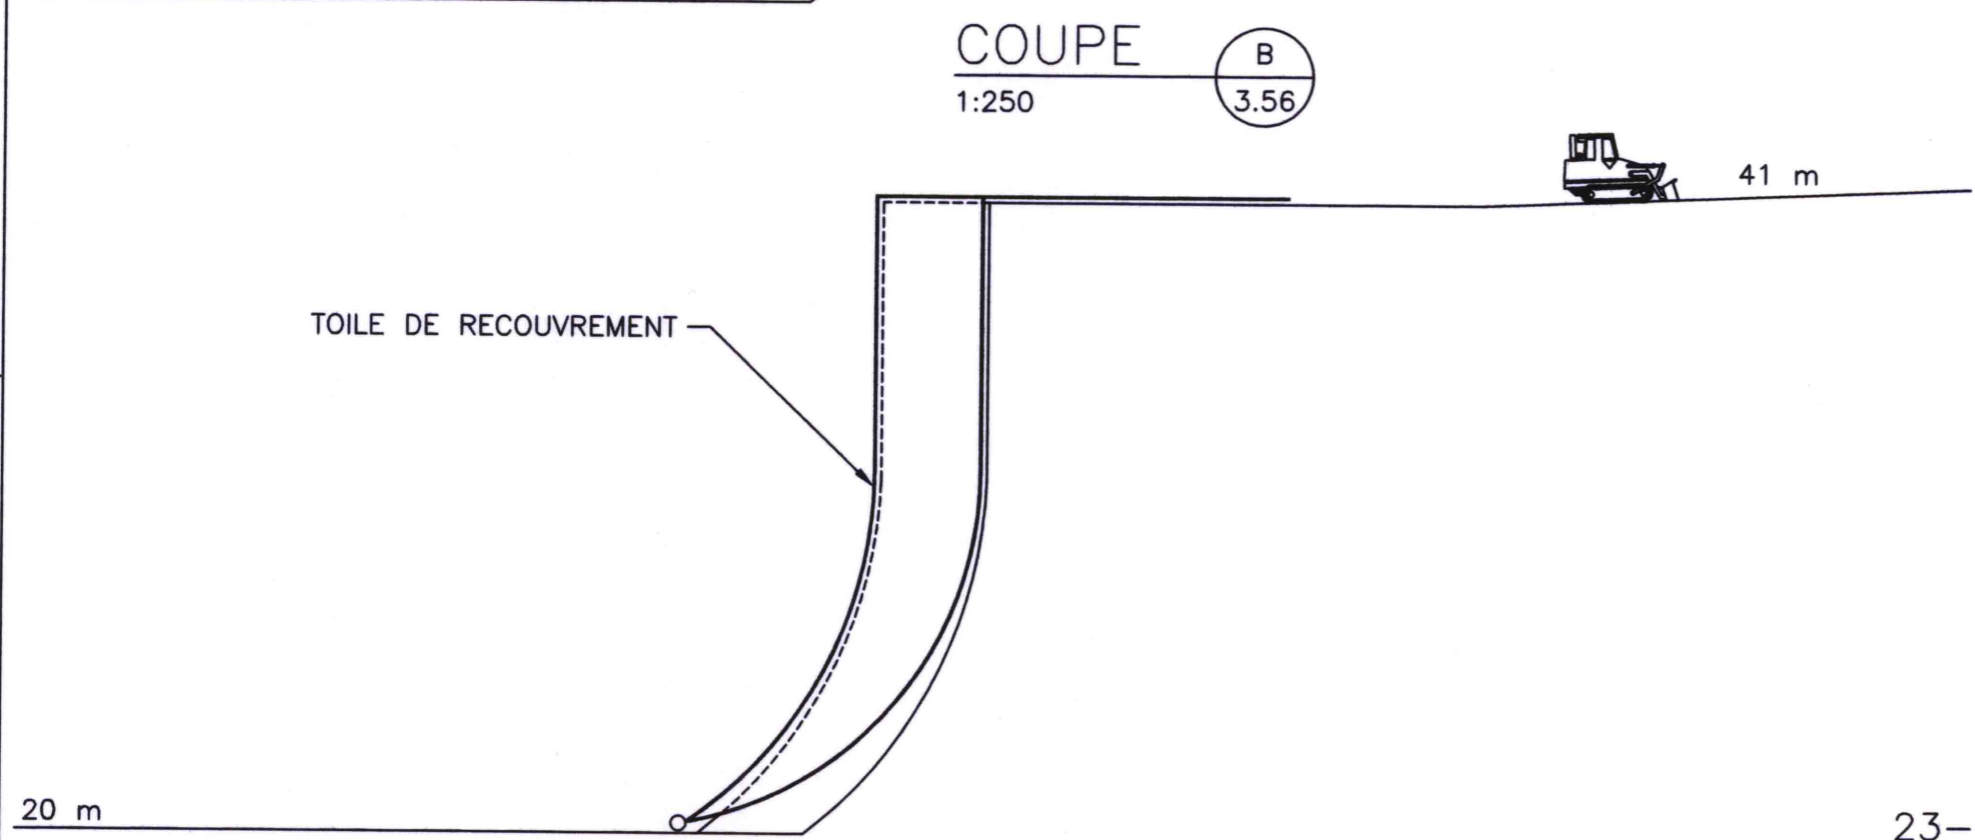

COUPE B
1:250

23-09-04
ÉBAUCHE

Dépôt Rive-Nord **ebi**

RSU 5600, boul. des galeries, bureau 500
 Québec (Québec) Canada G2K 2H6
 téléphone: (418) 648-9512
 télécopieur: (418) 648-1011
 courriel: rsw.quebec@rswinc.com
 conseillers en ingénierie • engineering consultants


Projet: **SYSTÈME DE DÉPLACEMENT DES DÉCHETS**

Titre: **COUPES B ET C**

Dessiné **Jean Boucher**

Conçu **Sylvain Giguère ing.**

Approuvé

Rapport **INDIQUÉ** Echelle  Projet n° **P42_0339**

Client	42	0339	FIGURE 3.58	Mod. A
	Secteur	Projet	N° dessin	