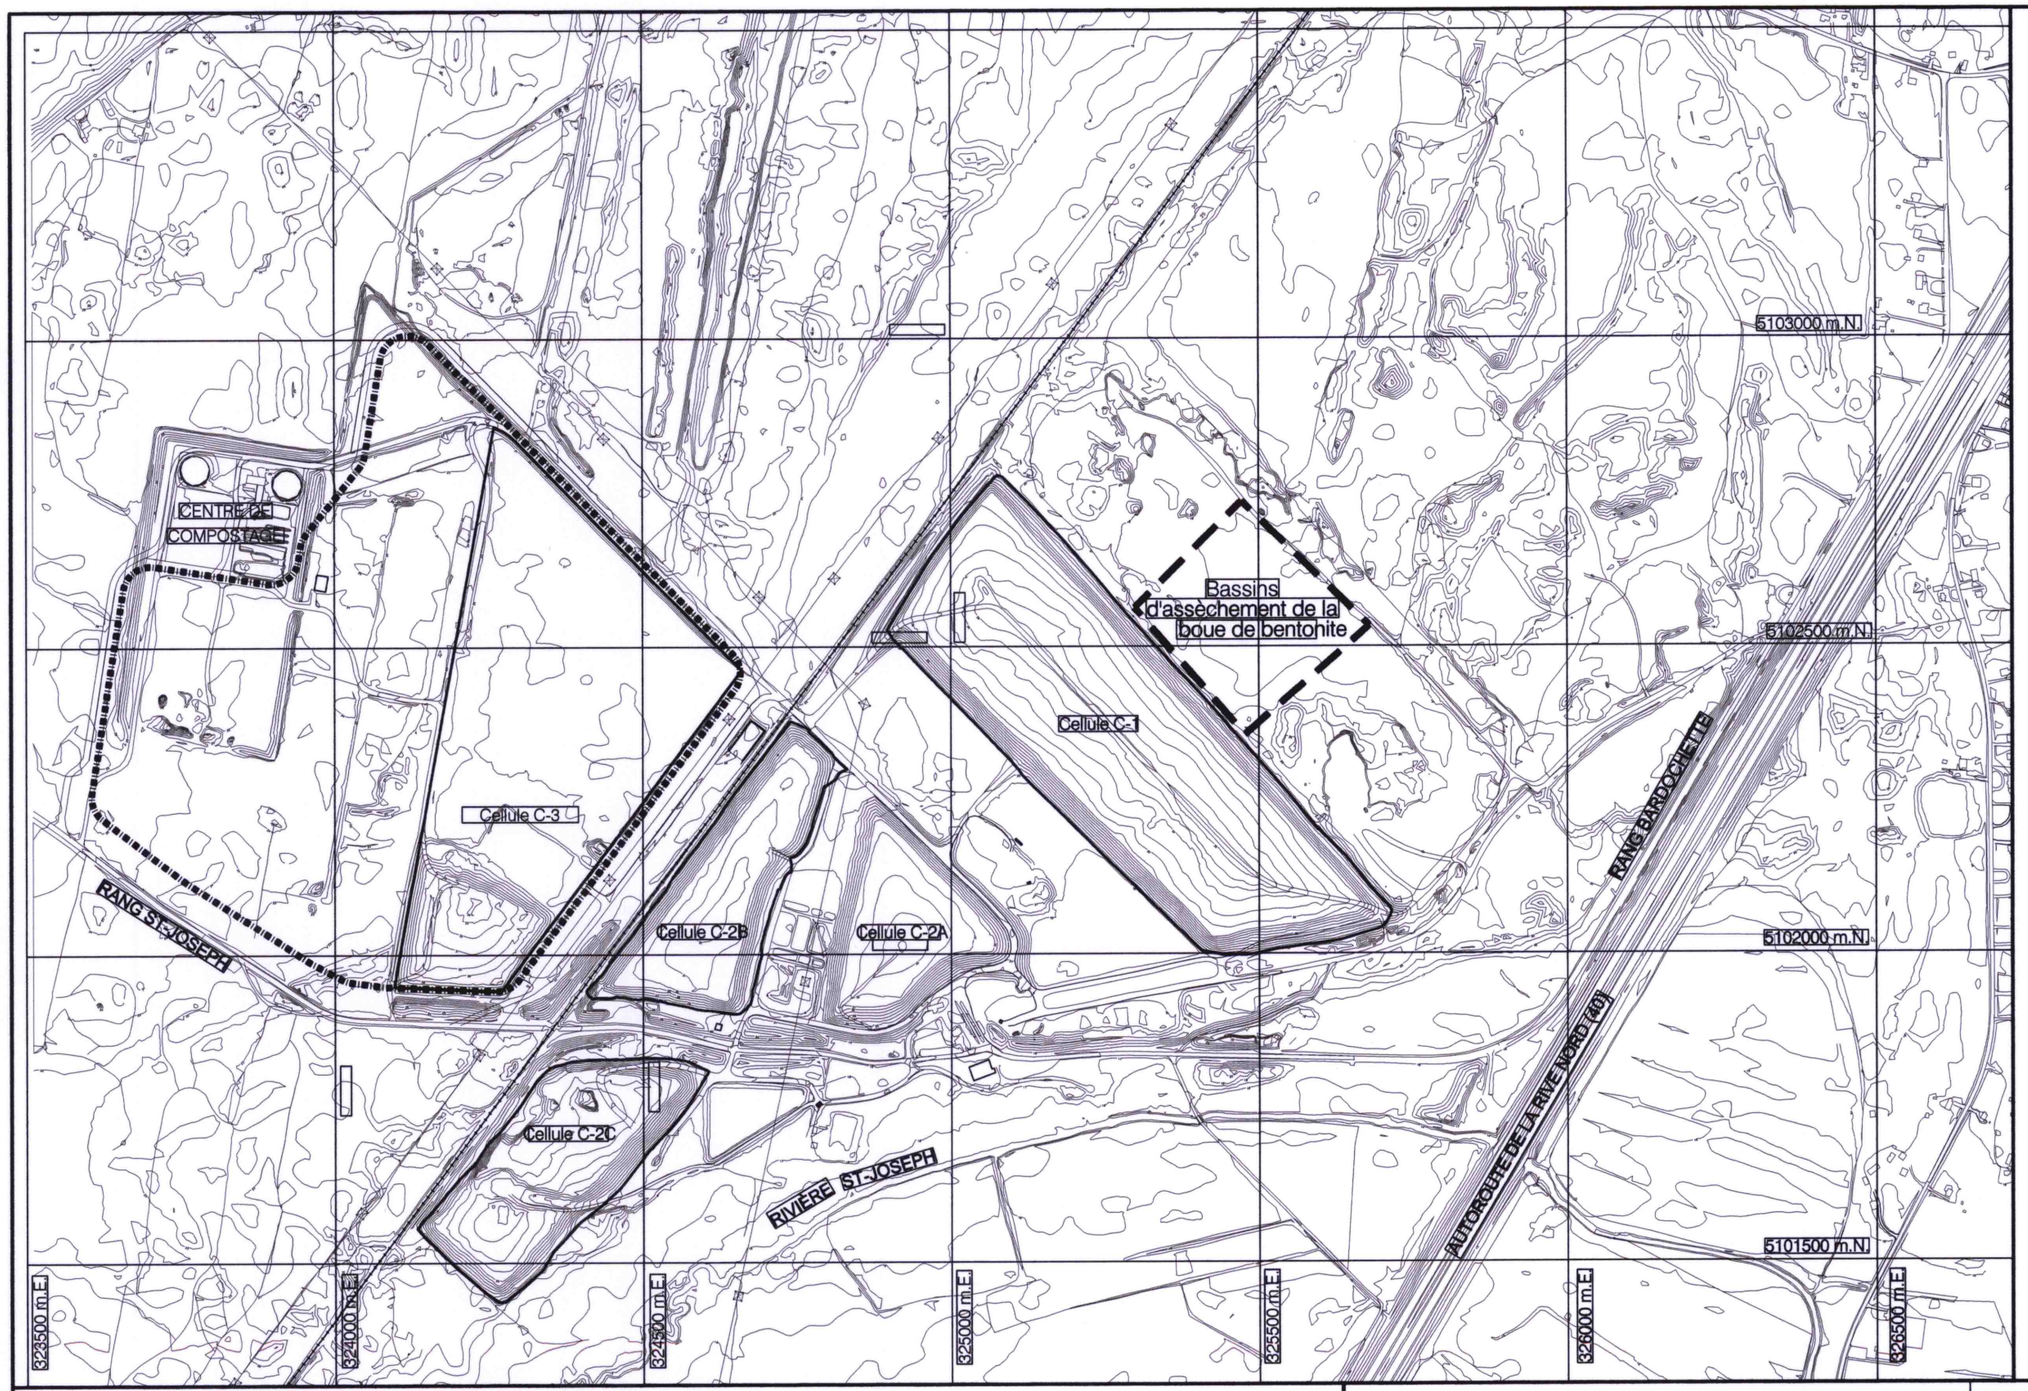

Légende:

- Écran périphérique d'étanchéité
- Voie ferrée
- Ligne électrique

Échelle 1 : 10 000

0 250 500 m

Dépôt Rive-Nord

ebi

TECSULT

Tecsult Inc.
experts-conseils/consultants
MONTRÉAL, CANADA

Dessiné par:	Vérifié par:	Échelle:	Date:
M. Pruncu	L. Demers	1 : 10000	2003-08-01

AMÉNAGEMENT D'UNE CELLULE D'ENFOUISSEMENT TECHNIQUE À SAINT-THOMAS
ÉTUDE D'IMPACT SUR L'ENVIRONNEMENT

LOCALISATION DES BASSINS D'ASSÈCHEMENT DE LA BOUE DE BENTONITE

Projet No. : 1241

FIGURE 3.8