


E-E RANG SAINTE-PHILOMÈNE
coupe

échelle 1 : 1000

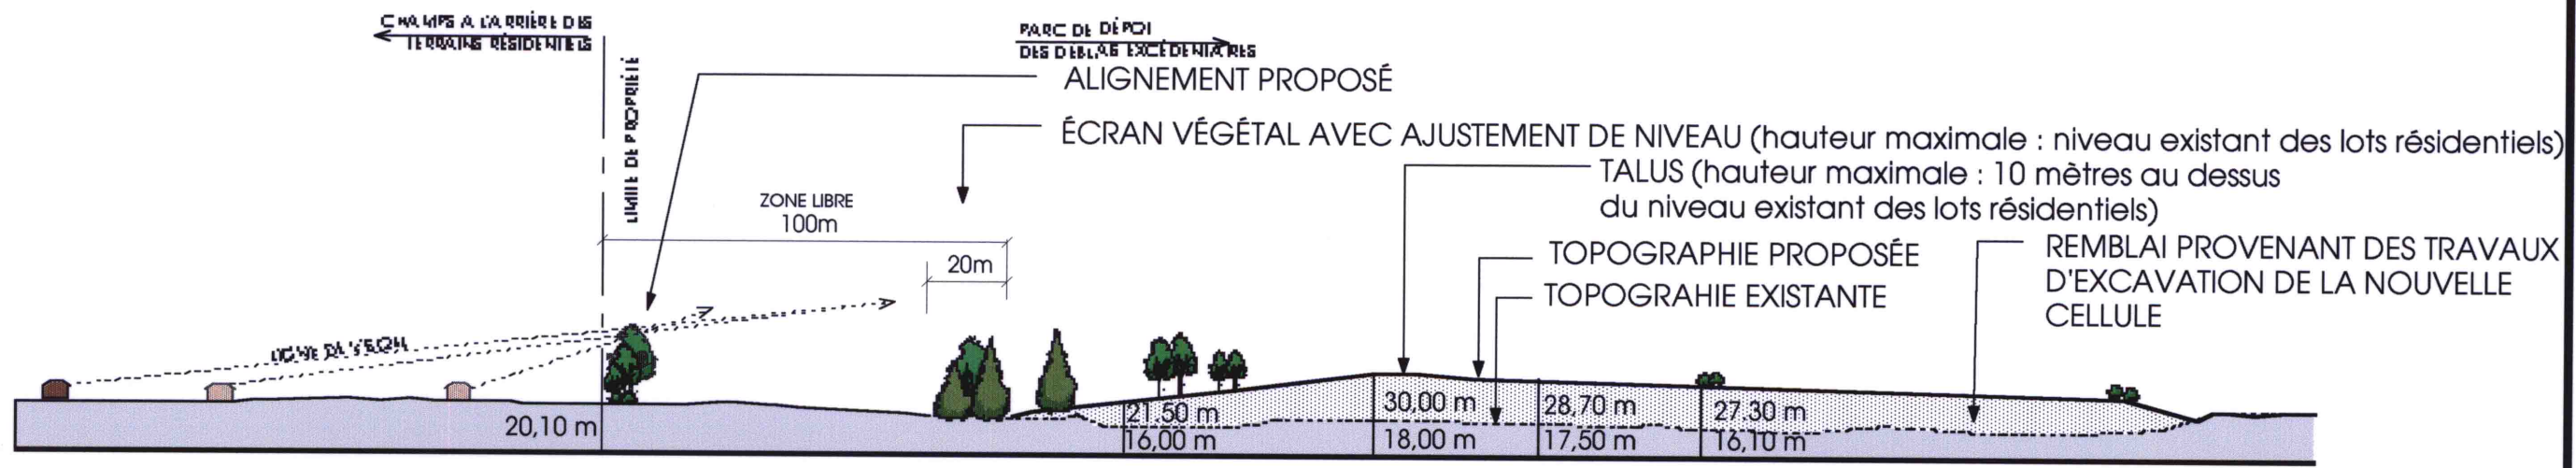

F-F RANG DES CASCADES
coupe

échelle 1 : 1750


| RÉVISION | | |
|----------|----------|------|
| | Approuvé | Date |
| | | |
| | | |
| | | |

Dépôt Rive-Nord Inc. 
61, rue Montcalm
Berthierville (Québec)
J0K 1A0

Légende

Préparé par : Mélanie Glorieux, A.P.
Dessiné par : Mélanie Glorieux, A.P.
Vérifié par : Alain Baillargeon, A.P.
Fichier(s) : C529021_COUPES_V5
Échelle : Indiquée
Date : 04-09-23
Référence :

Projet : AMÉNAGEMENT D'UNE CELLULE D'ENFOUISSEMENT TECHNIQUE À SAINT-THOMAS - ÉTUDE D'IMPACT SUR L'ENVIRONNEMENT
Titre : Mesures de mitigation Secteur 2
Dossier : 01-2463 / 529-011
Figure : 6.17

 **URGEL DELISLE & ASSOCIÉS INC.**
426, chemin des Patriotes
Saint-Charles-sur-Richelieu, (Québec)
J0H 2G0
OBJECTIF PAYSAGE
141, rue Messier, Mont-Saint-Hilaire (Québec) J3H 2W8