




RANG SAINT-ALBERT

SIMULATION AVANT LES MESURES DE MITIGATION



RANG SAINT-ALBERT

SIMULATION AVEC LES MESURES DE MITIGATION

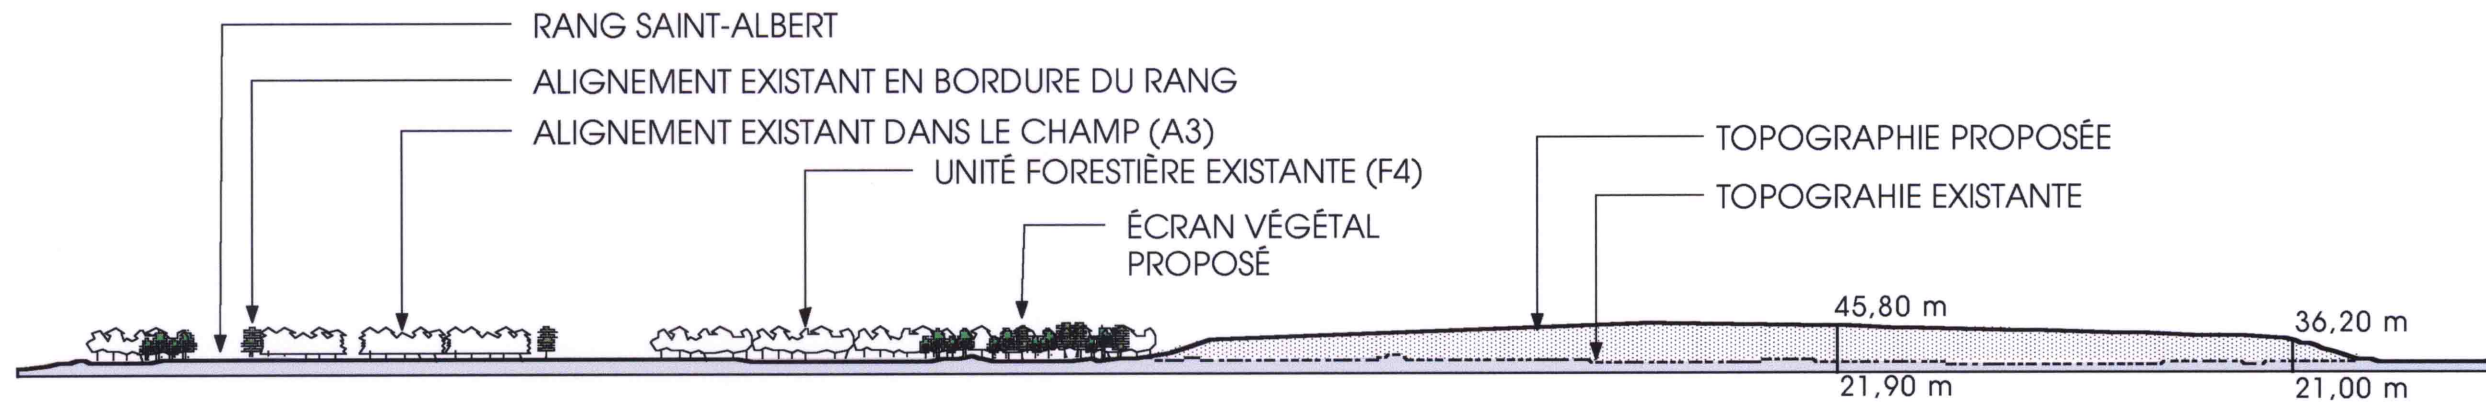

H-H RANG SAINT-ALBERT

coupe

échelle 1 : 5000

RÉVISION		
	Approuvé	Date

Dépôt Rive-Nord Inc. 
61, rue Montcalm
Berthierville (Québec)
J0K 1A0

 **URGEL DELISLE & ASSOCIÉS INC.**
426, chemin des Patriotes
Saint-Charles-sur-Richelieu, (Québec)
J0H 2G0
OBJECTIF PAYSAGE
141, rue Messier, Mont-Saint-Hilaire (Québec) J3H 2W8

Légende

Préparé par : Mélanie Glorieux, A.P.

Dessiné par : Mélanie Glorieux, A.P.

Vérifié par : Alain Baillargeon, A.P.

Fichier(s) :
C529021_COUPES_V5

Échelle : Indiquée
Date : 04-09-23

Référence : 2438-cam4-photo-B-23m-ete.jpg
2438-cam4-photo-B-att-ete.jpg

Projet :
AMÉNAGEMENT D'UNE CELLULE D'ENFOUISSEMENT
TECHNIQUE À SAINT-THOMAS -
ÉTUDE D'IMPACT SUR L'ENVIRONNEMENT

Titre :
Mesures de mitigation
Secteur 3

Dossier : 01-2463 / 529-011

Figure : 6.18