




## RANG SAINT-JOSEPH

SIMULATION AVANT LES MESURES DE MITIGATION

## RANG SAINT-JOSEPH

SIMULATION AVEC LES MESURES DE MITIGATION

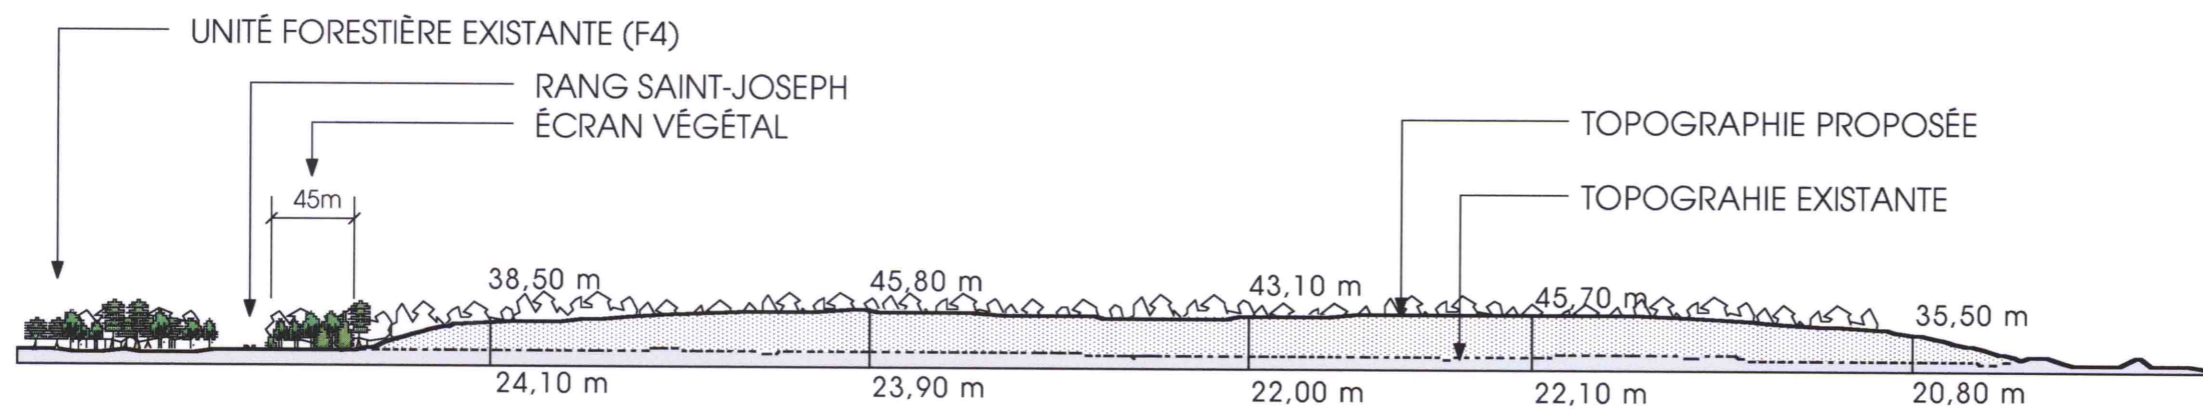



## A-A RANG SAINT-JOSEPH

coupe

échelle 1 : 4000

RÉVISION		
	Approuvé	Date

**Dépôt Rive-Nord Inc.**   
61, rue Montcalm  
Berthierville (Québec)  
J0K 1A0

 **URGEL DELISLE & ASSOCIÉS INC.**  
426, chemin des Patriotes  
Saint-Charles-sur-Richelieu, (Québec)  
J0H 2G0

**OBJECTIF PAYSAGE**  
141, rue Messier, Mont-Saint-Hilaire (Québec) J3H 2W8

Légende

Préparé par : Mélanie Glorieux, A.P.

Dessiné par : Mélanie Glorieux, A.P.

Vérifié par : Alain Baillargeon, A.P.

Fichier(s) :  
C529021\_COUPES\_V5

Échelle : Indiquée  
Date : 04-09-23

Référence : 2438-cam7-photo-B-23m-ete.jpg  
2438-cam7-photo-B-att-ete.jpg

Projet :  
AMÉNAGEMENT D'UNE CELLULE D'ENFOUISSEMENT  
TECHNIQUE À SAINT-THOMAS -  
ÉTUDE D'IMPACT SUR L'ENVIRONNEMENT

Titre :  
Mesures de mitigation  
Secteur 4

Dossier : 01-2463 / 529-011

Figure : 6.19