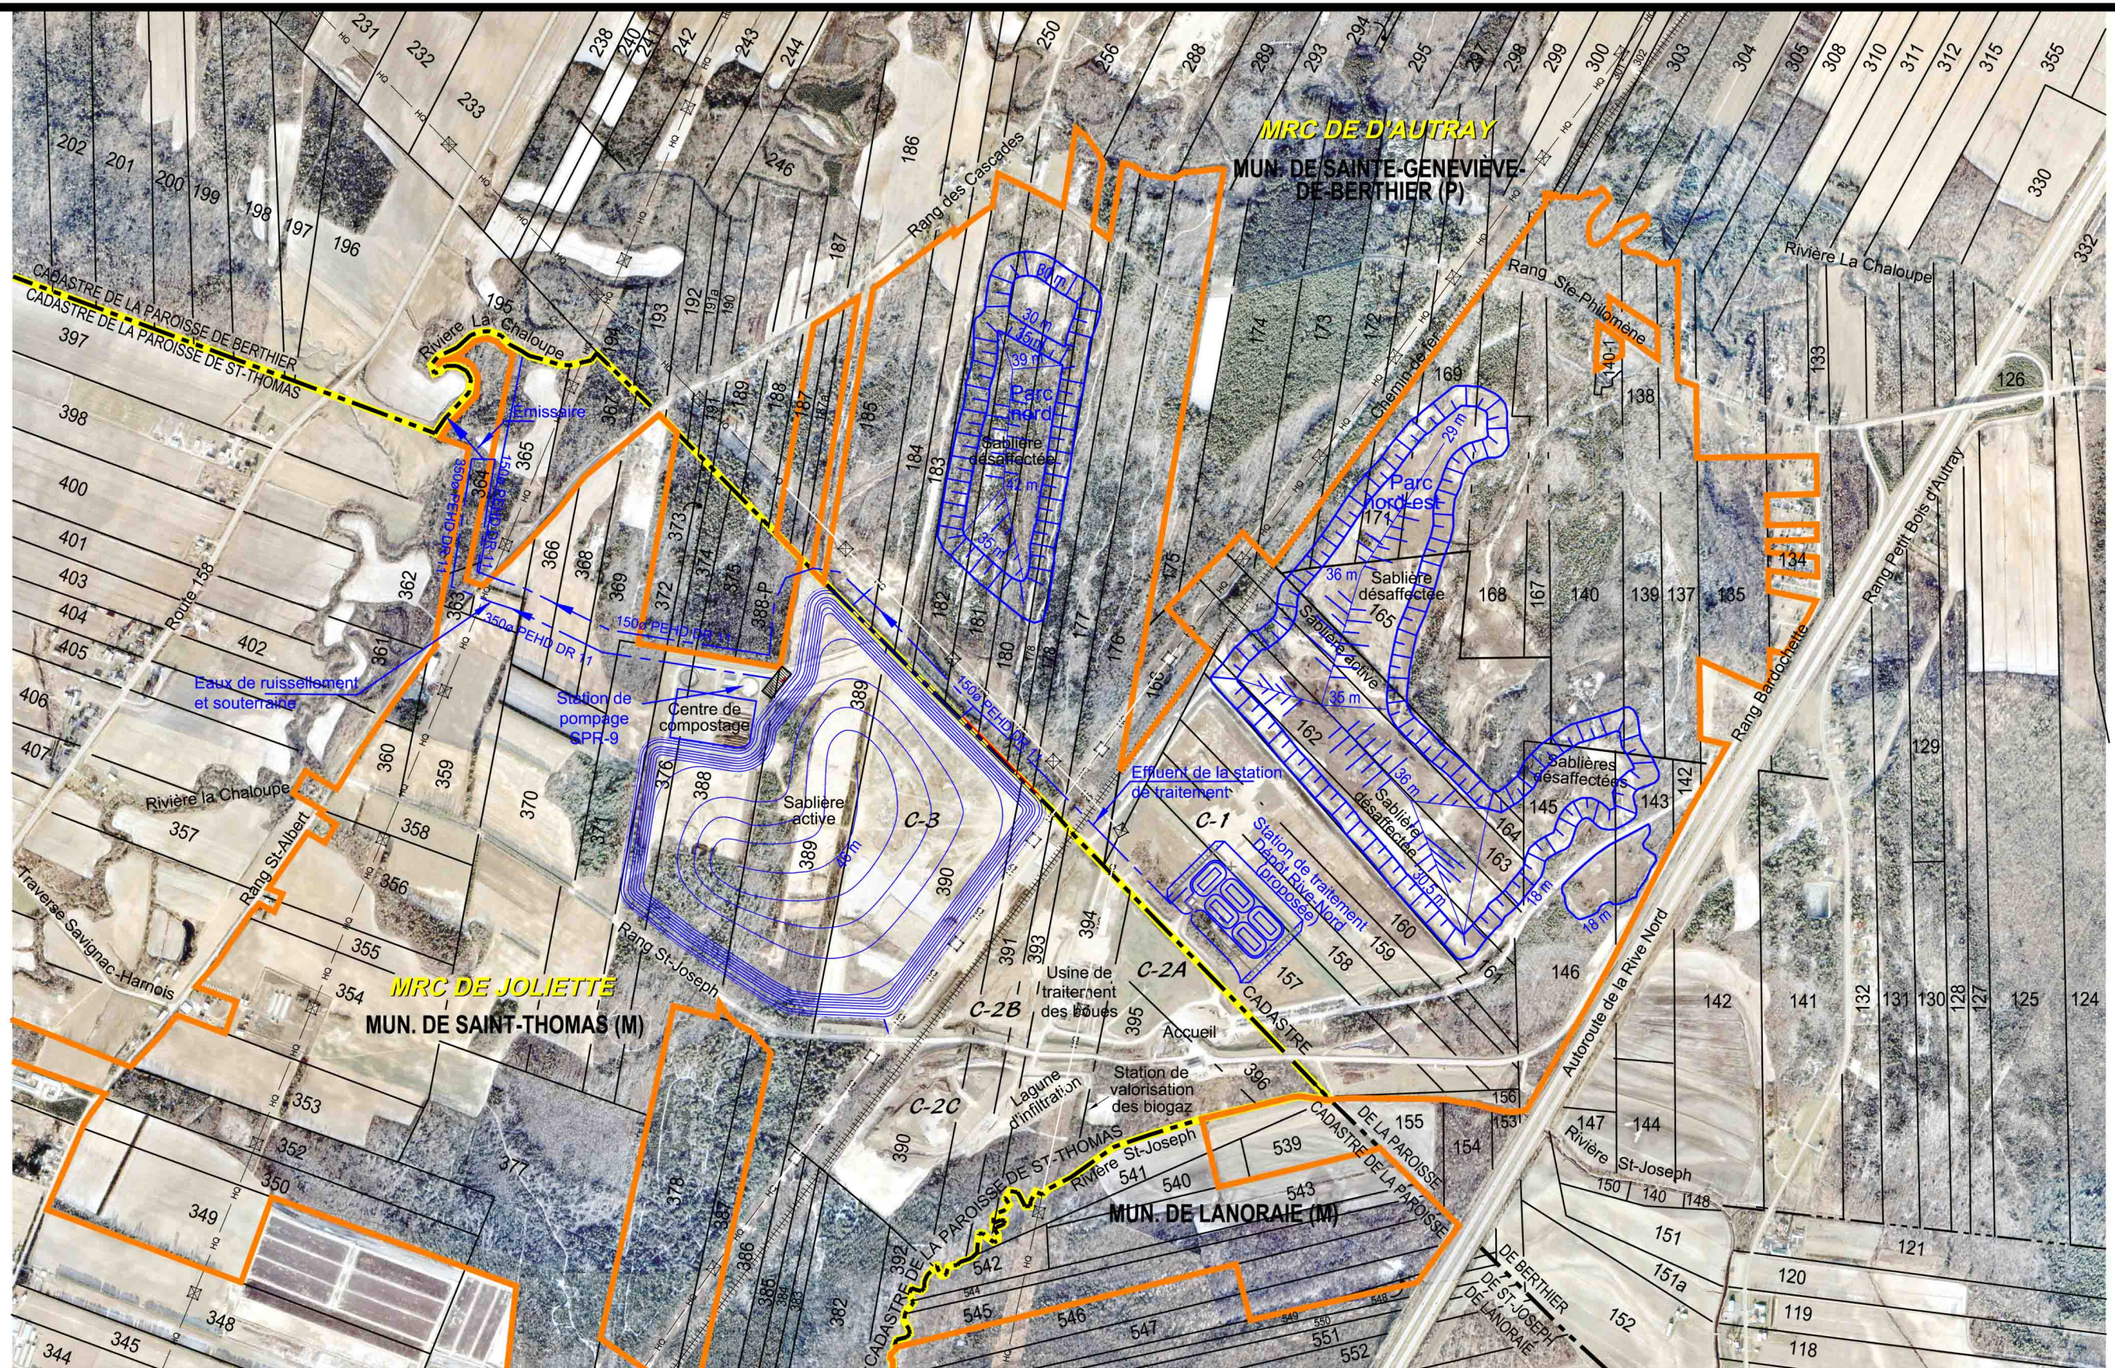

Dépôt Rive-Nord

ebi

URGEL DELISLE & ASSOCIÉS INC.
Experts-conseils
Agriculture, foresterie et environnement

C-11X17.DWG

Légende :

- Limite de propriété
- Conduites proposées
- C- Cellule d'enfouissement
- 42 m Niveau prévu

Échelle graphique
0 250 500 750

Préparé par :	Guy Avoine, B. Sc., biol.
Dessiné par :	Patrick Gravel, dess.
Vérifié par :	Réjean Racine, ing. & agr.
Fichier(s): 2458pa22b.dwg	Échelle approx. : 1:15 000
	Date : 04-12-03
Référence :	Photos HM2000-88 #1 à 43 et cadastrale 31J3-102

Projet :
AMÉNAGEMENT D'UNE CELLULE D'ENFOUISSEMENT TECHNIQUE À SAINT-THOMAS -
RÉSUMÉ - ÉTUDE D'IMPACT SUR L'ENVIRONNEMENT

Titre :
Plan de localisation

Dossier : 01-2458-01 Figure: 2