N°	Date	Émissions et/ou Modifications	Proj.	App.

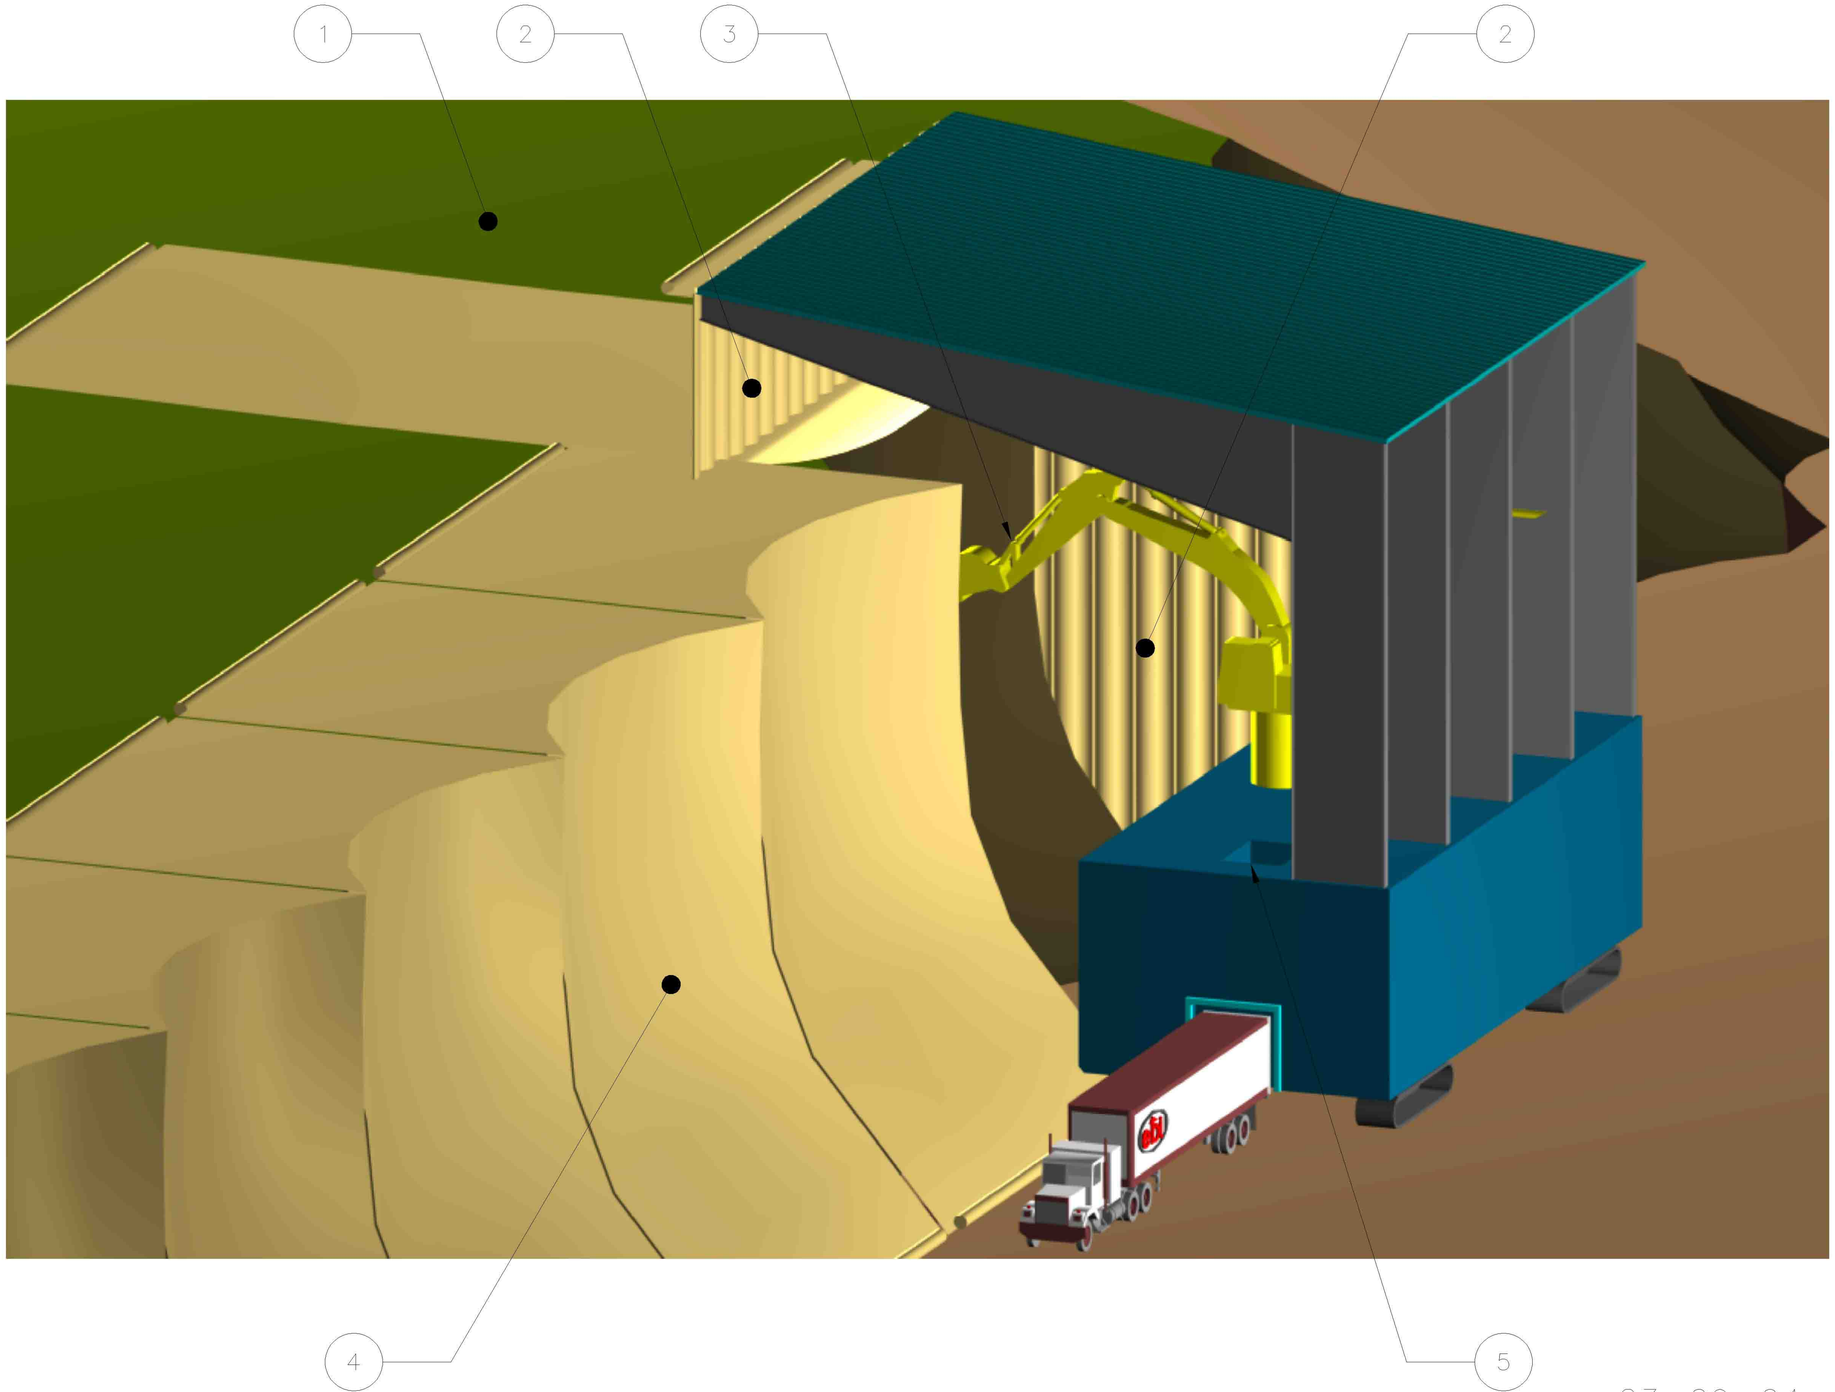

1 CELLULE D'ENFOUISSEMENT C–3

2 TOILES DE CONFINEMENT LATÉRALES ET FRONTALE

3 PELLE MÉCANIQUE

4 SURFACE EXCAVÉE RECOUVERTE D'UNE MEMBRANE

5 ALIMENTATION DE LA TRÉMIE

23–09–04

ÉBAUCHE

Dépôt Rive-Nord

RSW inc.
5600, boul. des galeries, bureau 500
Québec (Québec) Canada G2K 2H6
téléphone: (418) 648–9512
télécopieur: (418) 648–1011
courriel: rsw.quebec@rswinc.com
conseillers en ingénierie • engineering consultants

Projet: AMÉNAGEMENT D'UNE CELLULE D'ENFOUISSEMENT TECHNIQUE À SAINT-THOMAS - RÉSUMÉ - ÉTUDE D'IMPACT SUR L'ENVIRONNEMENT

Titre: SYSTÈME DE DÉPLACEMENT DES DÉCHETS VUE 3–D

Dessiné Thiery Parrot

Conçu Sylvain Giguère ing.

Approuvé

Rapport 1:200 Échelle

Dimensions en

Projet n° P42_0339

Client	Secteur	Projet	N° dessin	Mod.
	42	0339	FIGURE 7	A

11x17