


ANNEXE 2


PLAN DE LOCALISATION DES PIÉZOMÈTRES

S:\2099_ET_MOINS\1984_EBI\AGRANDISSEMENT_LES\DESSIN_HGE_REV2\1984_LOC_PI.DWG, PLAN I (B), 16-12-03 11:17:38

Ce produit comporte de l'information géographique de référence provenant de la Base de données topographiques du Québec (1/20 000) du ministère des Ressources naturelles. © Ministère des Ressources naturelles, tous droits réservés, 2003

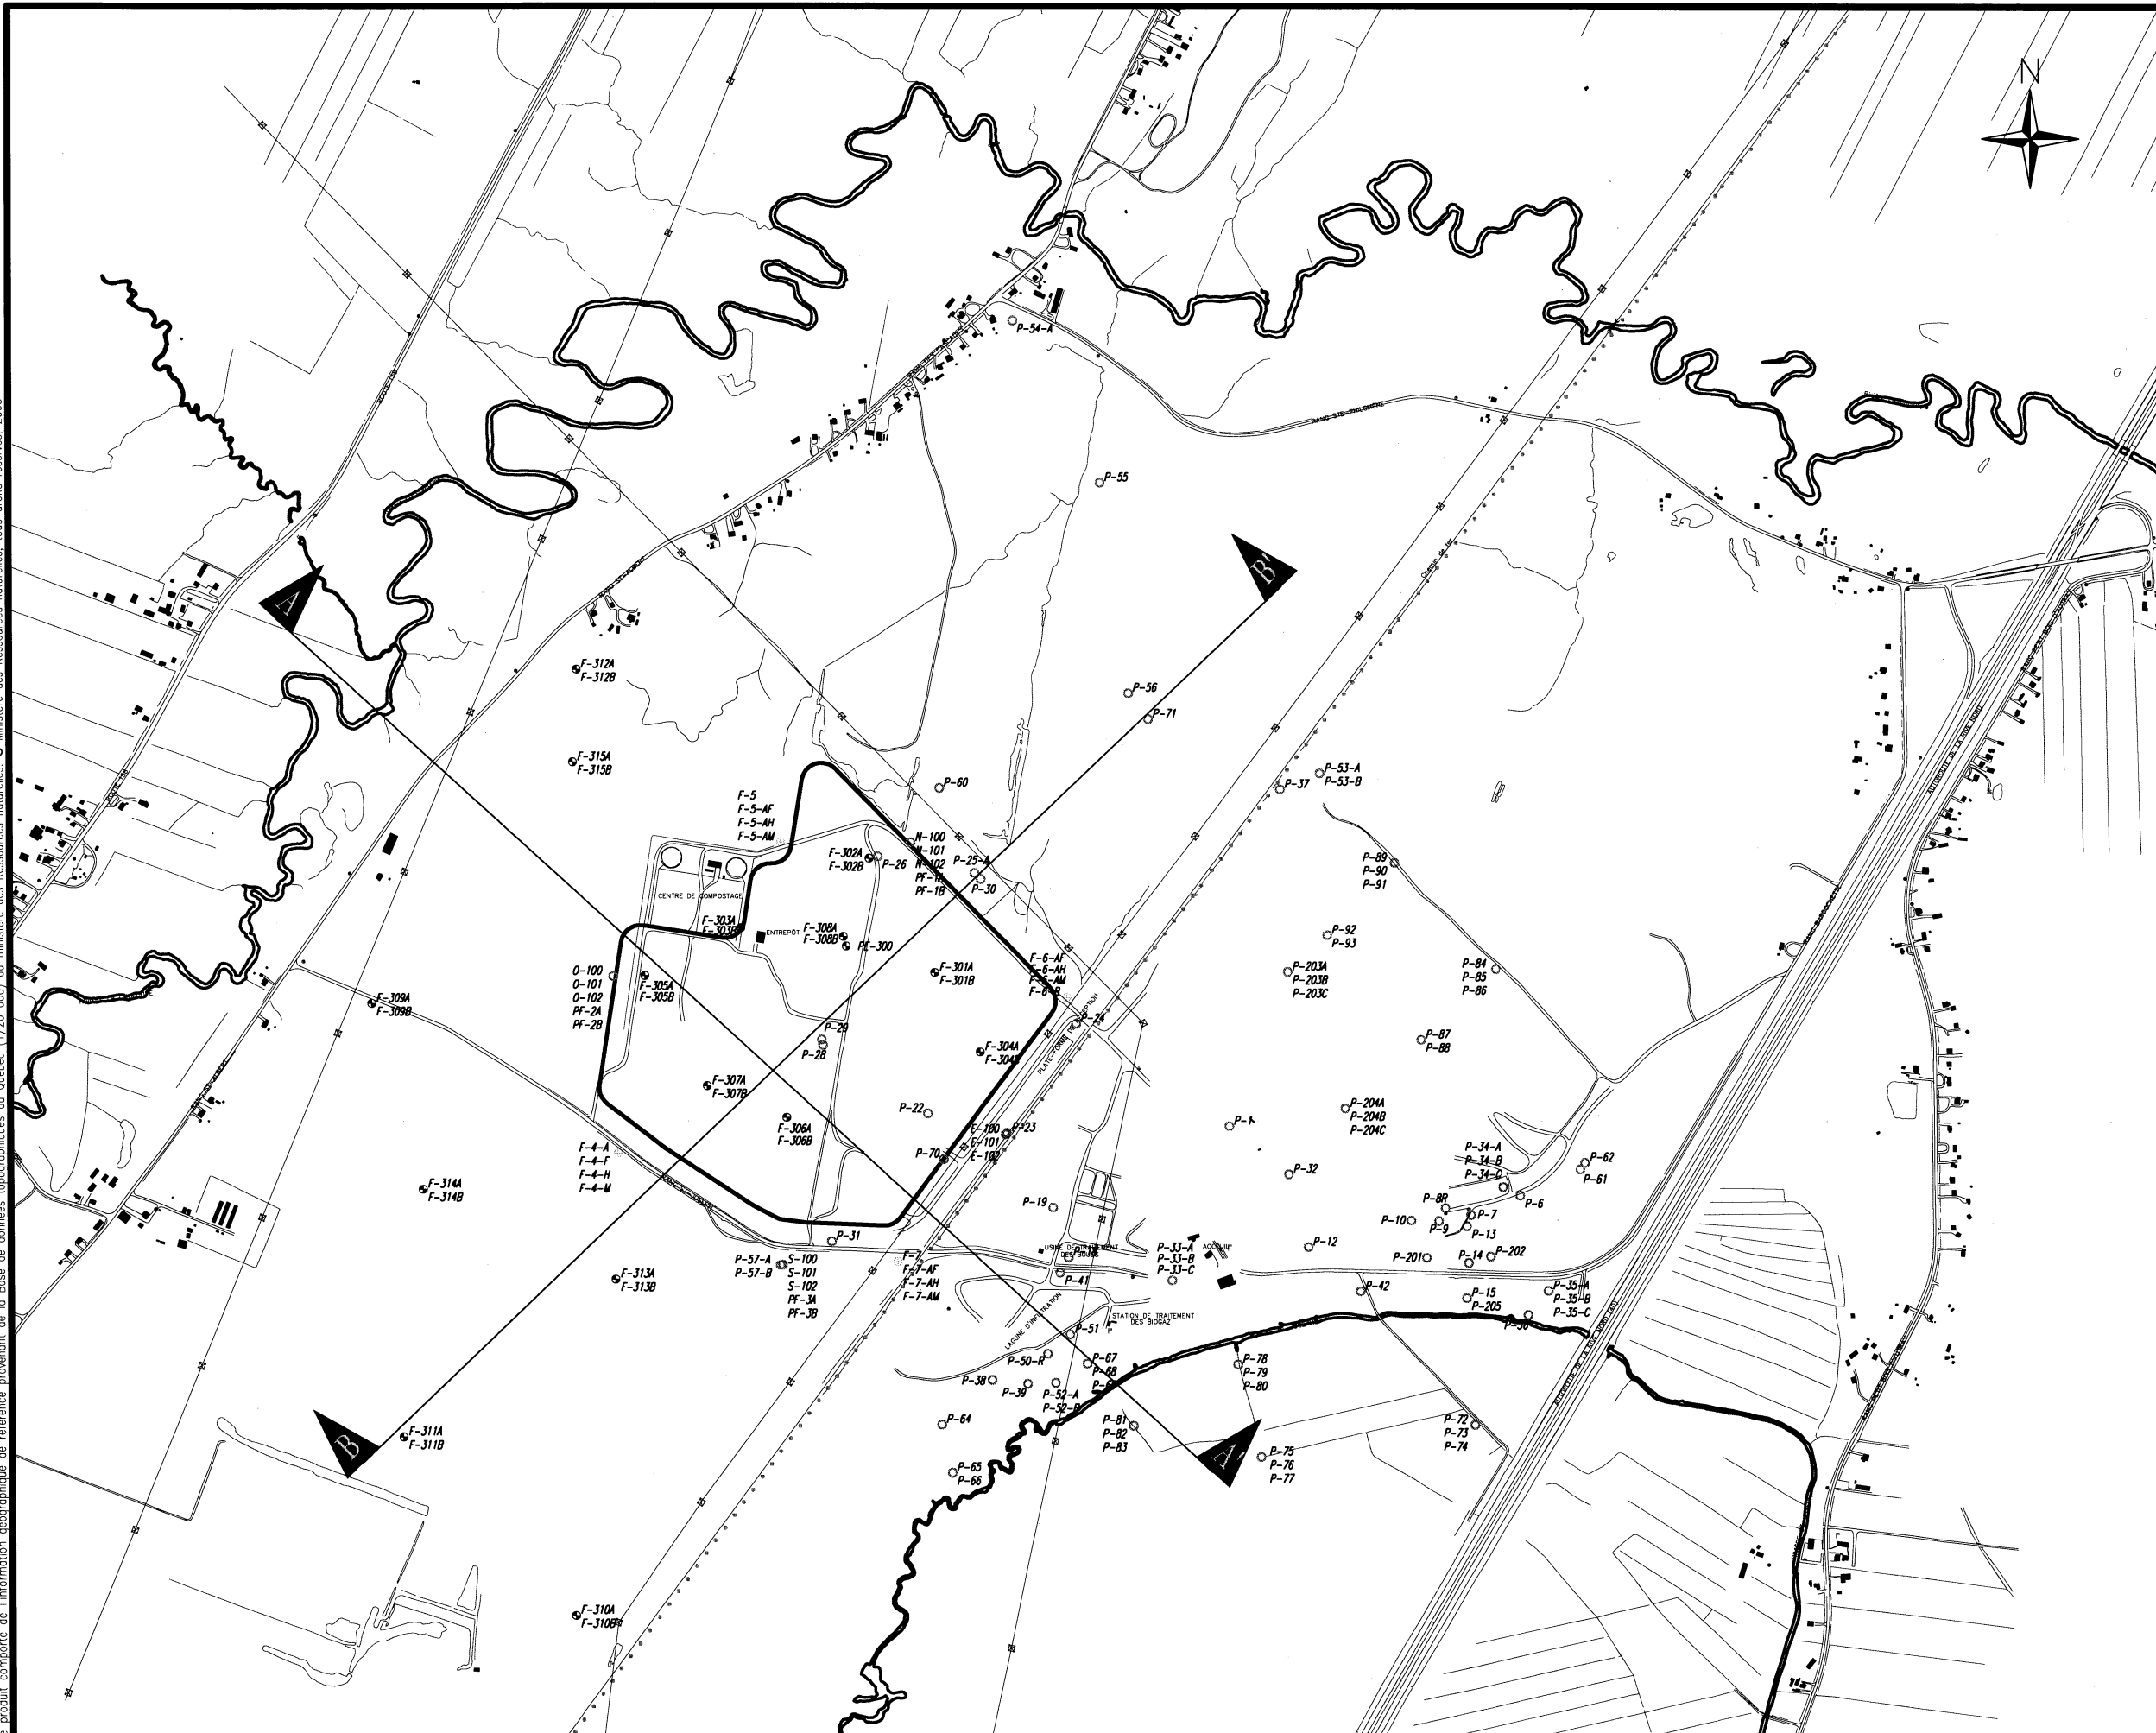

- Légende:
- Piézomètre installé par Les Consultants HGE (2001)
 - ⊕ Piézomètre installé par TecSult (2001)
 - Piézomètre installé antérieurement à 2001

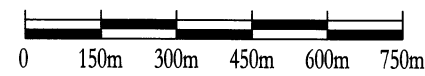

Consultants **HGE**
L'eau, source de notre expertise

**AGRANDISSEMENT DU L.E.S. DE SAINT-THOMAS
PLAN 1**

LOCALISATION DES PIÉZOMÈTRES

PROJET: 1984	ECHELLE: 1 : 15 000	DATE: 14-08-2002
DESSINÉ PAR: G. Baribeau	VÉRIFIÉ PAR: S. Foy	DESSIN NO: 1984_LOC_PI
CARTÉ DE REF.: CARTÉ DE BASE UDA		