



S:\2099_ET_MOINS\1984_EBI_Agrandissement_LESIDESSIN_HGE_rev2\1984_PE1-F2.2.dwg, Layout1, 07-08-03 17:16:49

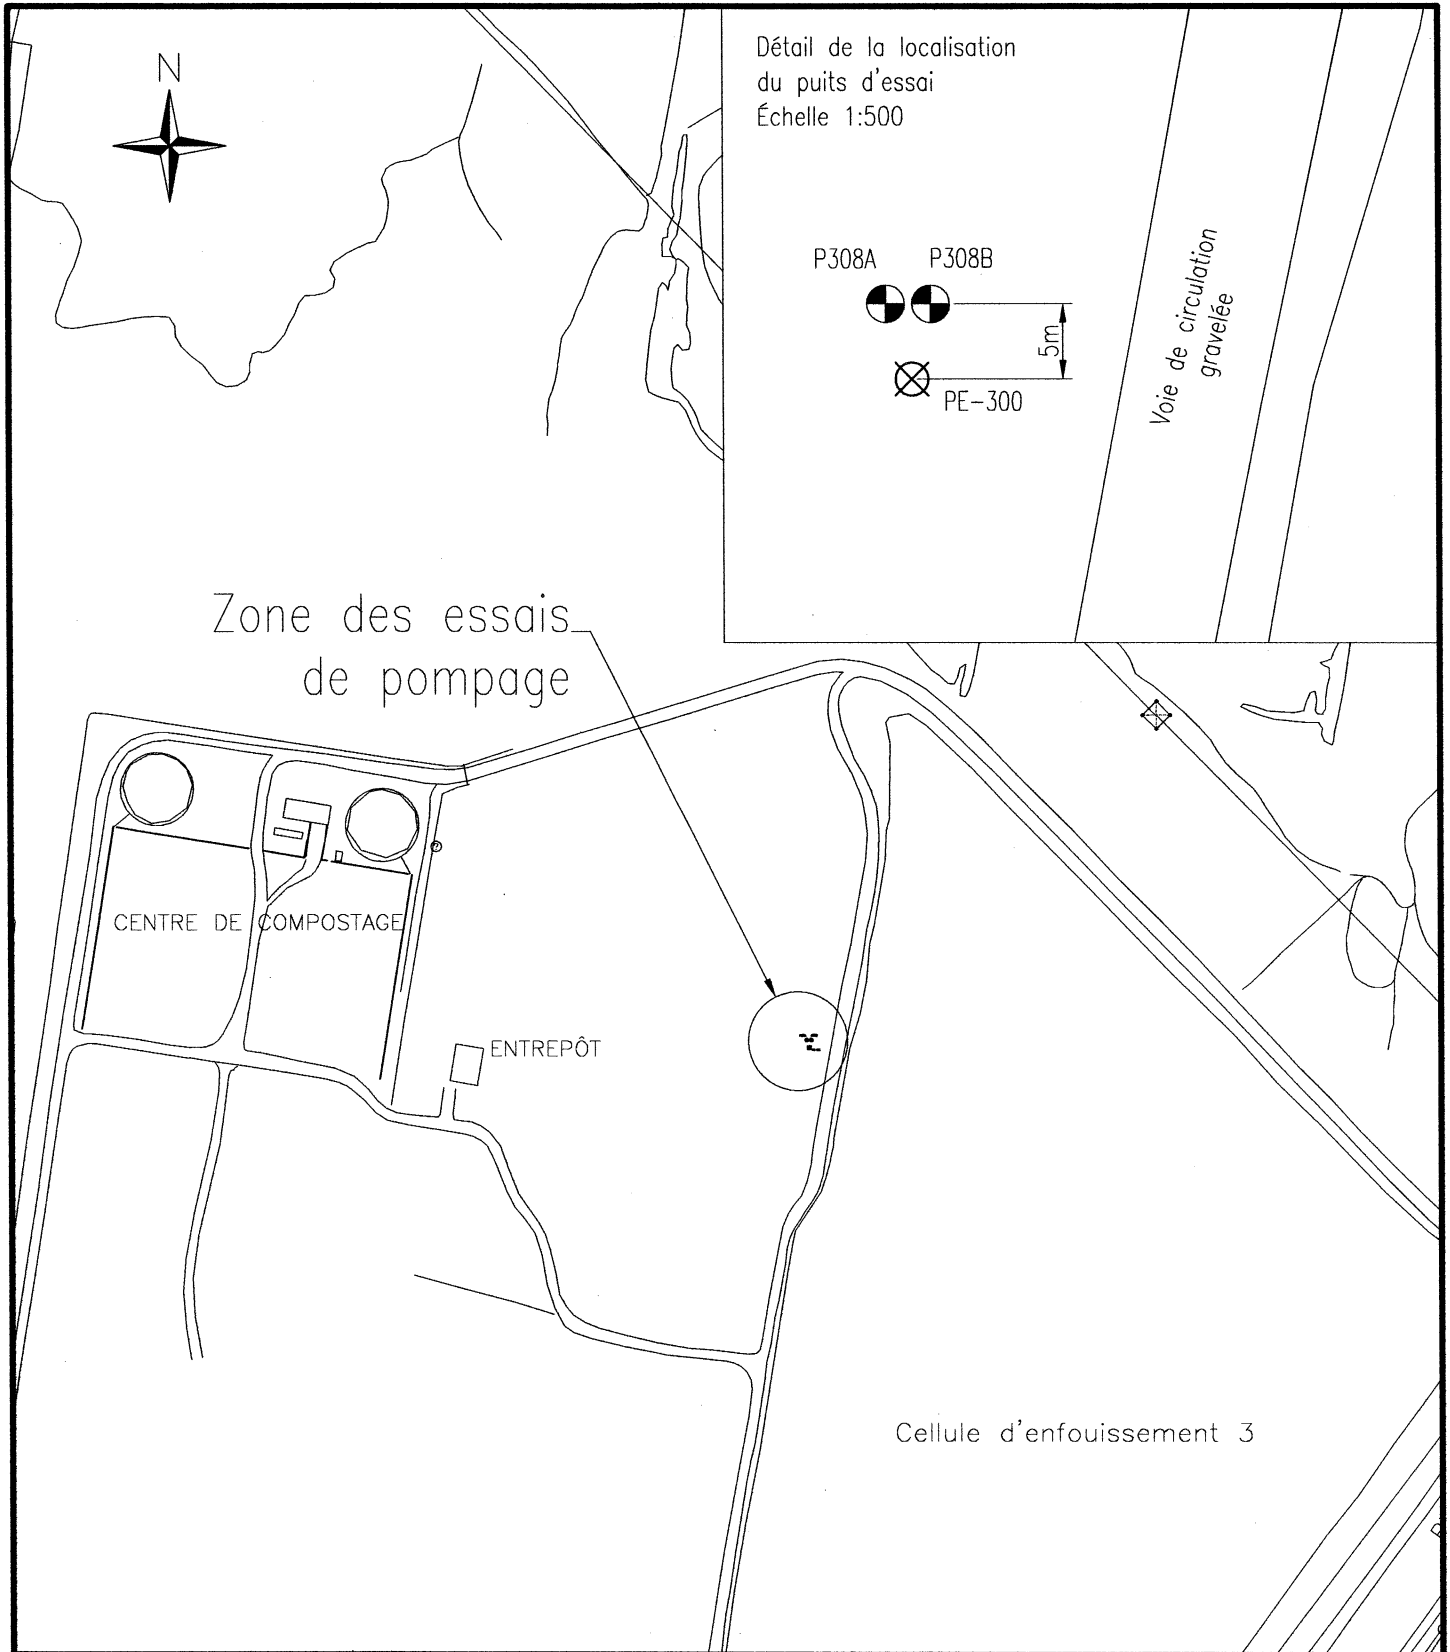

Consultants **HGE**
L'eau, source de notre expertise

AGRANDISSEMENT DU L.E.S.
DE SAINT-THOMAS
FIGURE 2.2

LOCALISATION DU
PUITS D'ESSAI

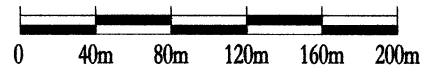

PROJET: 1984	ÉCHELLE: 1 : 4 000	DATE: 05-12-2001
DESSINÉ PAR: G. Baribeau	VÉRIFIÉ PAR: F. Bourassa	DESSIN NO.:
CARTE DE REF.:	1984_PE1-F2.2	