


REGARD R-3, ÉLÉV. 24,800

VUE EN PLAN

1:50

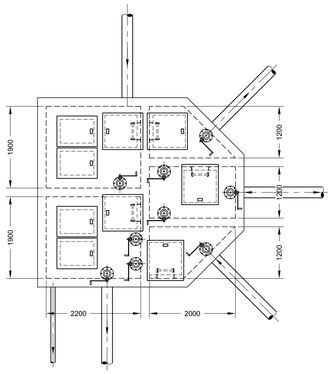


REGARD R-3, ÉLÉV. 24,000

VUE EN PLAN

1:50

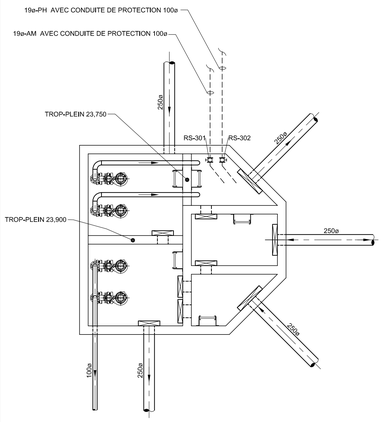


REGARDS INTER-ÉTANGS ET AÉRATION

VUE EN PLAN

1:500

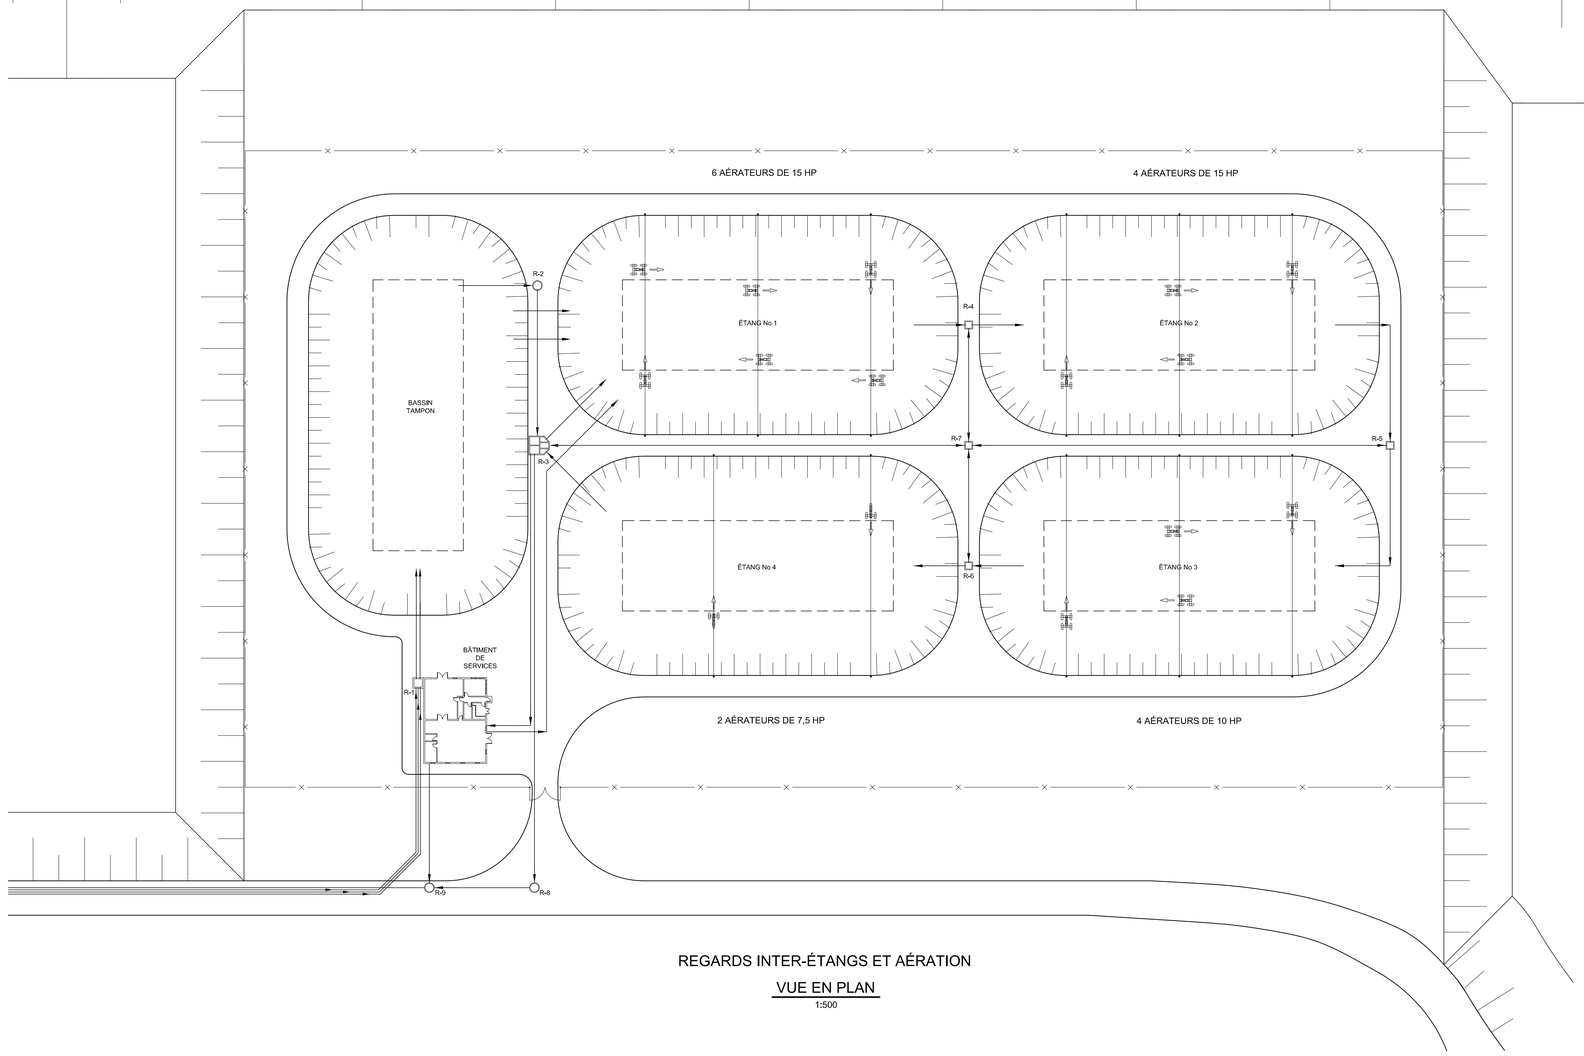


BÂTIMENT DE SERVICES

VUE EN PLAN

1:100

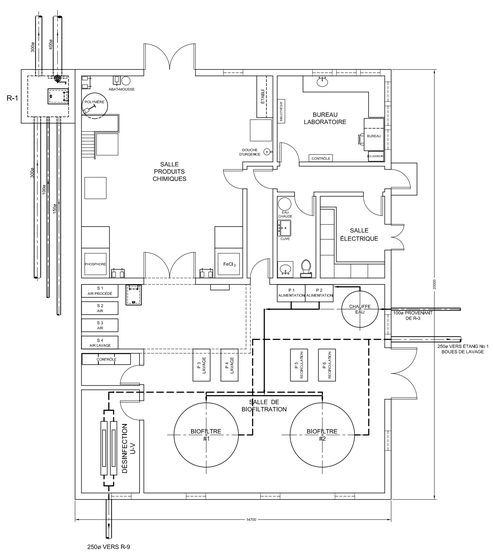


AÉRATEUR DE SURFACE

ARRANGEMENT GÉNÉRAL

AUCUNE ÉCHELLE

| No. | NOTES |
|---|---|
| | |
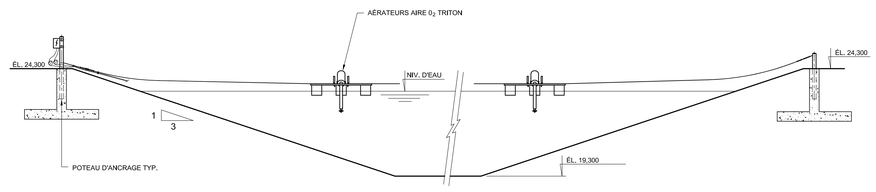
| No. | RÉFÉRENCES | No. DESSIN |
|---|---|---|
| | | |

| No. | DATE | MODIFICATION | PAR | APP. |
|---|---|---|---|---|
| 0E | DÉC. 2003 | ÉMIS POUR ÉTUDE D'IMPACT | A.P. | A.B. |
| 0D | AOÛT 2003 | ÉMIS POUR RAPPORT SECTORIEL | A.P. | A.B. |
| 0C | JUIN 2003 | ÉMIS POUR ÉTUDE D'IMPACT | A.P. | A.B. |
| 0B | AVRIL 2003 | ÉMIS POUR ÉTUDE D'IMPACT | A.P. | A.B. |
| 0A | AVRIL 2003 | ÉMIS POUR CONSULTATION | A.P. | A.B. |

SCEAU

ÉCHELLE VISUELLE — RAPPORT INDIQUÉ

TECSULT — Tecsult Inc. experts-conseils/consultants MONTRÉAL, CANADA

Dépôt Rive-Nord Inc. ebi

**PROJET D'AMÉNAGEMENT D'UNE CELLULE D'ENFOUISSEMENT TECHNIQUE À SAINT-THOMAS**

ÉTANGS AÉRÉS
AÉRATION, BÂTIMENT DE SERVICES
REGARD R-3

| PROJETÉ PAR: | DESSINÉ PAR: | VÉRIFIÉ PAR: |
|---|---|---|
| A. Pepin ing. | M. Lalonde | A. Binette ing. |
| APPROUVÉ PAR: A. Binette ing. | | RÉFÉRENCE CLIENT: |

| DATE: | No. CONTRAT: | No. DESSIN: | MODIFICATION |
|---|---|---|---|
| Avril 2003 | 0510624 | 10624-7000-023 | 0E |