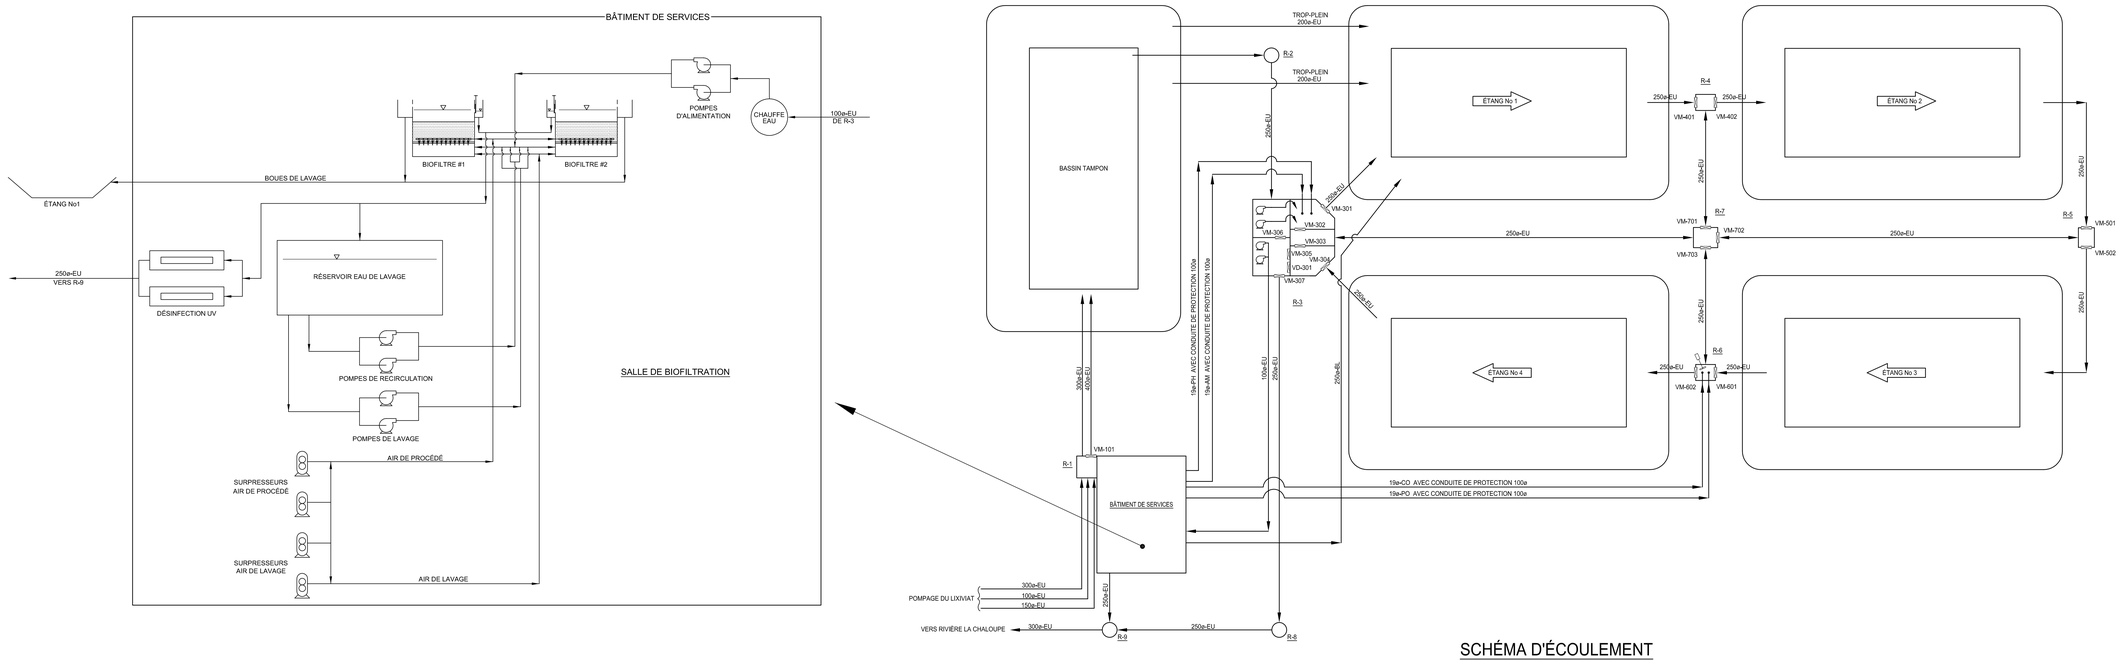

SCHÉMA D'ÉCOULEMENT

AUCUNE ÉCHELLE

CODES DE TYPE DE FLUIDE

FLUIDE	*CODE*
Abat-mousse	AB
Boues de lavage	BL
Coagulant	CO
Eaux usées	EU
Phosphore	PH
Polymère	PO

CODES DE LA ROBINETTERIE

TYPE DE ROBINET OU DE VANNE	*CODE*
Robinet à tournant sphérique	RS
Vanne déversoir	VD
Vanne murale	VM

No.	NOTES

No.	RÉFÉRENCES	No. DESSIN

0E	DÉC. 2003	ÉMIS POUR ÉTUDE D'IMPACT	A.P.	A.B.
0D	AOÛT 2003	ÉMIS POUR RAPPORT SECTORIEL	A.P.	A.B.
0C	JUIN 2003	ÉMIS POUR ÉTUDE D'IMPACT	A.P.	A.B.
0B	AVRIL 2003	ÉMIS POUR ÉTUDE D'IMPACT	A.P.	A.B.
0A	AVRIL 2003	ÉMIS POUR CONSULTATION	A.P.	A.B.
No.	DATE	MODIFICATION	PAR	APP.

SCEAU

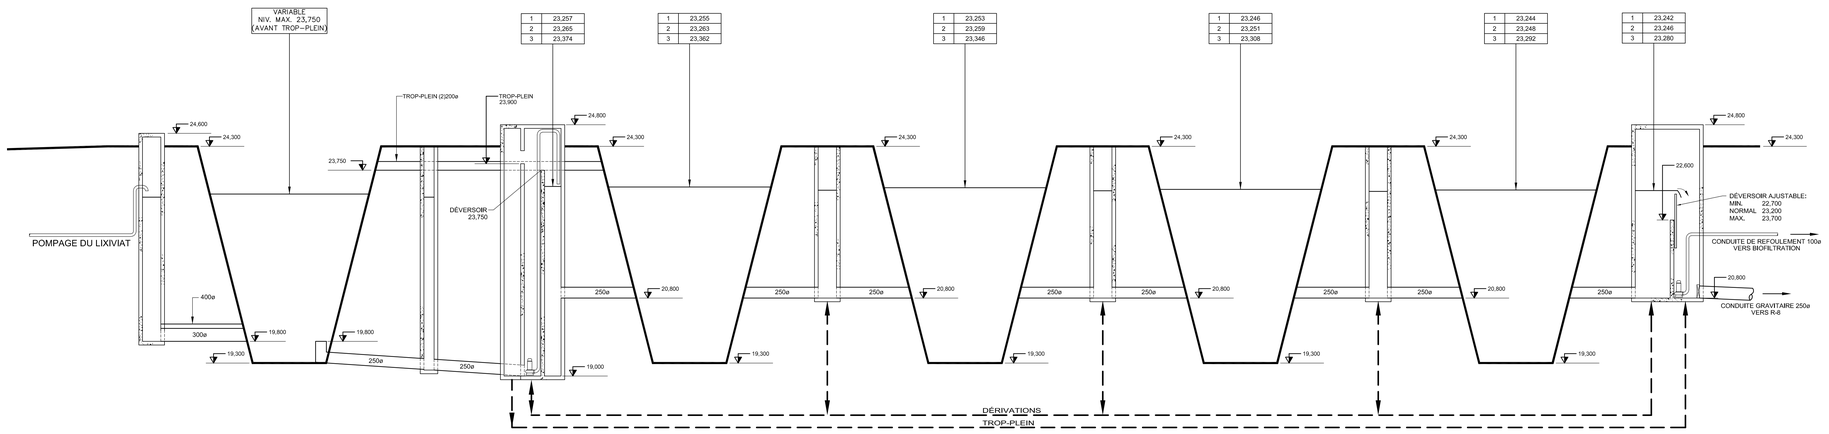

No	CONDITION	DÉBIT m³/d
1	Q moyen, année 25	404
2	Q moyen, année 57	458
3	Q maximum, avril année 25 (année pluvieuse) (cas illustré sur le profil)	1045

POUR NIVEAU DÉVERSOIR = 23,200m

PROFIL HYDRAULIQUE

HOR. = AUCUNE
VERT. = 1:50

ÉCHELLE VISUELLE — RAPPORT

TECSULT — Tecsult Inc. experts-conseils/consultants MONTRÉAL, CANADA

Dépôt Rive-Nord Inc. ebi

PROJET D'AMÉNAGEMENT D'UNE CELLULE D'ENFOUISSEMENT TECHNIQUE À SAINT-THOMAS

ÉTANGS AÉRÉS
SCHÉMA D'ÉCOULEMENT
ET PROFIL HYDRAULIQUE

PROJETÉ PAR:	DESSINÉ PAR:	VÉRIFIÉ PAR:
A. Pepin ing.	M. Lalonde	A. Binette ing.
APPROUVÉ PAR: A. Binette ing.		RÉFÉRENCE CLIENT:

DATE:	No. CONTRAT:	No. DESSIN:	MODIFICATION
Avril 2003	0510624	10624-7000-021	0E