


COUPE A
1:100




COUPE B
1:100

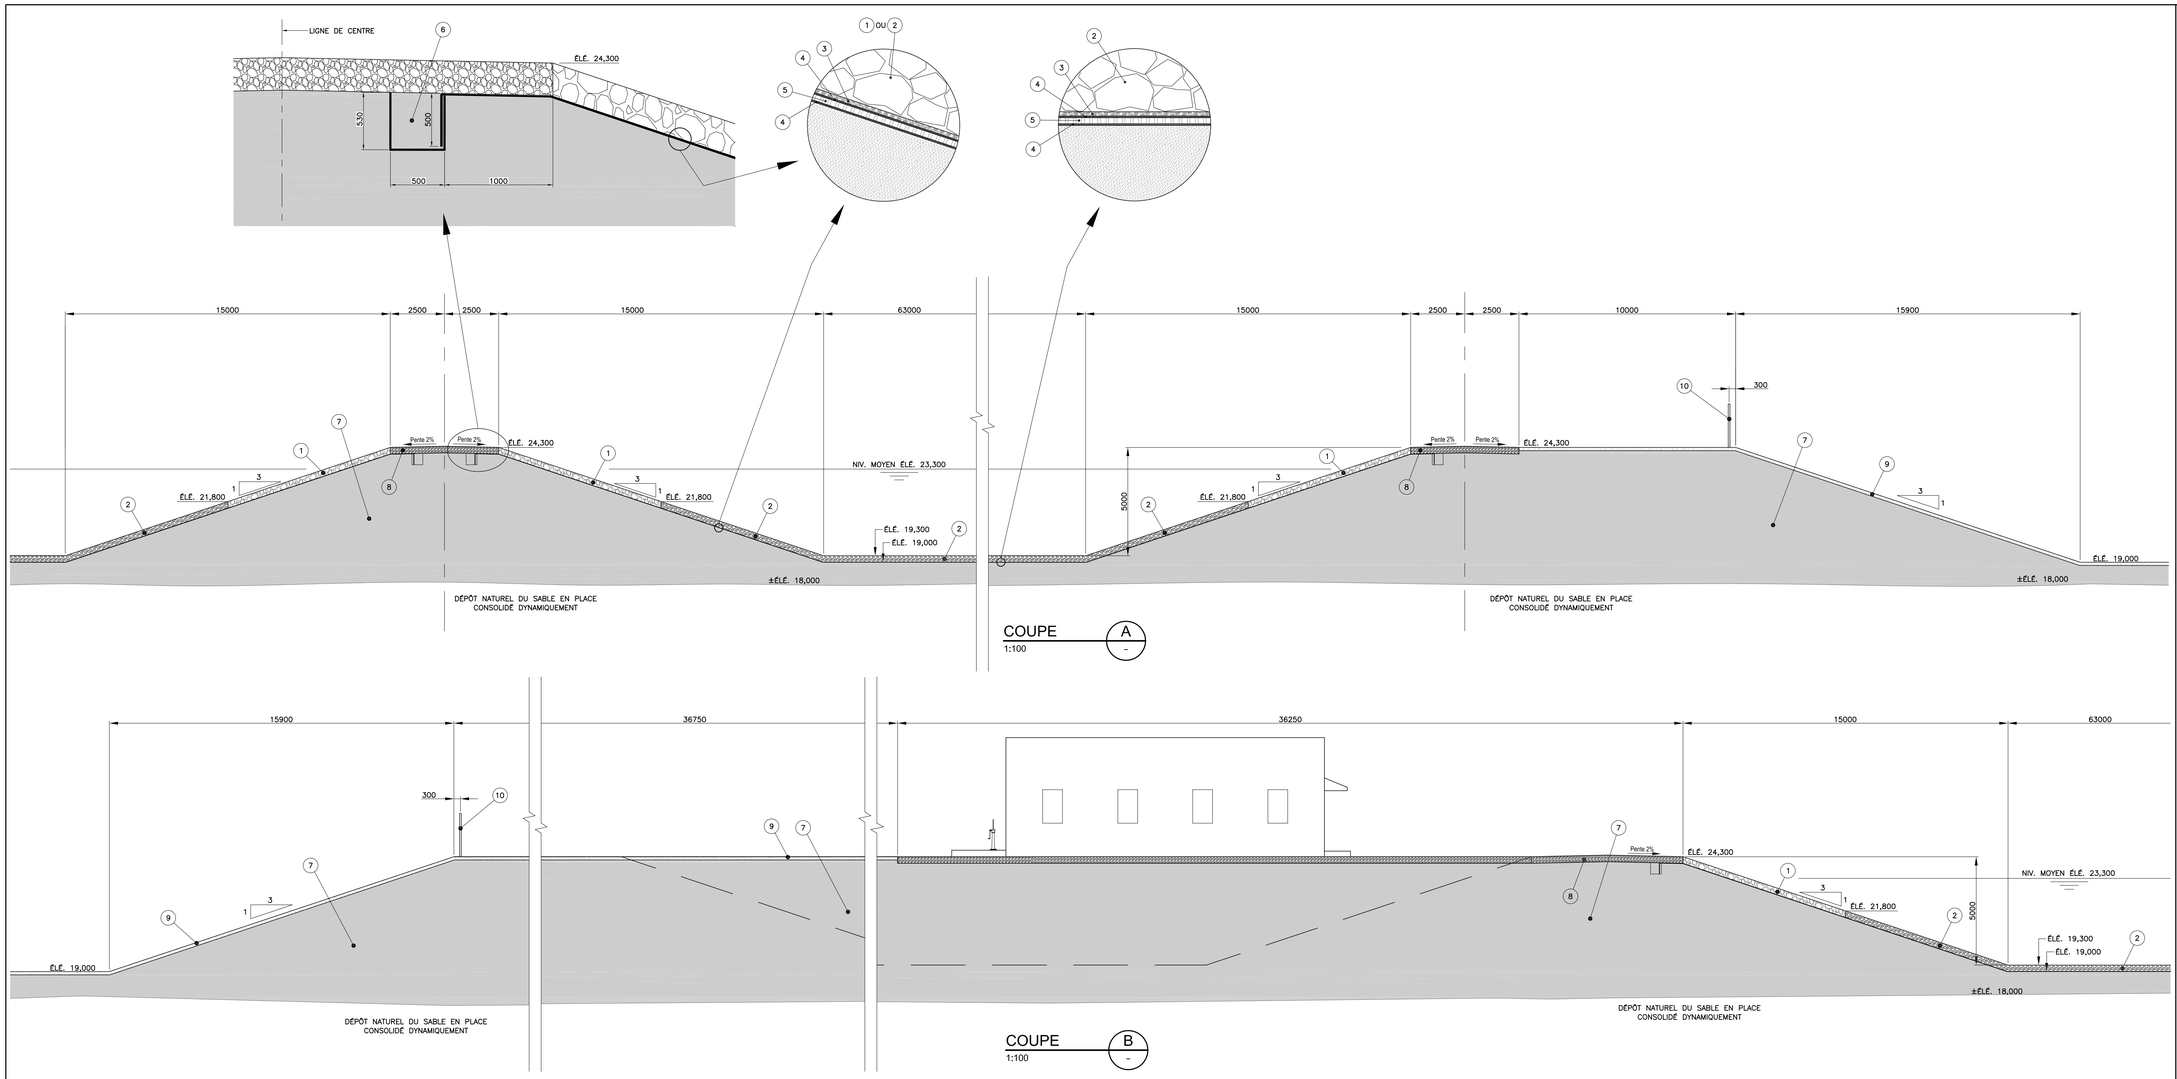


## BASSIN TAMPON ET ÉTANGS AÉRÉS
## VUE EN PLAN
1:1000

### NOMENCLATURE

1. PERRÉ DE PROTECTION (75–150mm) 300mm D'ÉPAISSEUR.
2. MATÉRIAUX DE PROTECTION DE LA MEMBRANE IMPERMÉABILISANTE CONSTITUÉS DE PIERRE CONCASSÉE DE CALIBRE 0–56 (CCDG) COMPACTÉE À AU MOINS 90 % DU PROCTOR MODIFIÉ, 300mm D'ÉPAISSEUR.
3. GÉOTEXTILE NON–TISSÉ TEXEL 918 SUR LES PENTES, TEXEL 912 SUR LE FOND
4. GÉOMEMBRANE HDPE LISSE SOLMAX 460, 1,5mm D'ÉPAISSEUR
5. SKAPS TRANSNET HDPE GÉONET TN 220 5,6mm D'ÉPAISSEUR
6. TRANCHÉE POUR ANCRAGE DES MEMBRANES ET GÉOTEXTILE À REMPLIR DE SABLE PROVENANT DU SITE COMPACTÉ À 90% DU PROCTOR MODIFIÉ
7. REMBLAI CONSTITUÉ DE MATÉRIAUX PROVENANT DU DÉPÔT DE SABLE EXCAVÉ SUR LE SITE, COMPACTÉ À 90% DU PROCTOR MODIFIÉ.
8. FONDATION CONSTITUÉE DE PIERRE CONCASSÉE DE CALIBRE 0–20 (CCDG) COMPACTÉE À 95 % DU PROCTOR MODIFIÉ, 300mm D'ÉPAISSEUR
9. TERRE VÉGÉTALE AVEC ENSEMENCEMENT HYDRAULIQUE, 150mm D'ÉPAISSEUR
10. CLÔTURE SENTINELLE

| No. | NOTES |
|---|---|
| | |
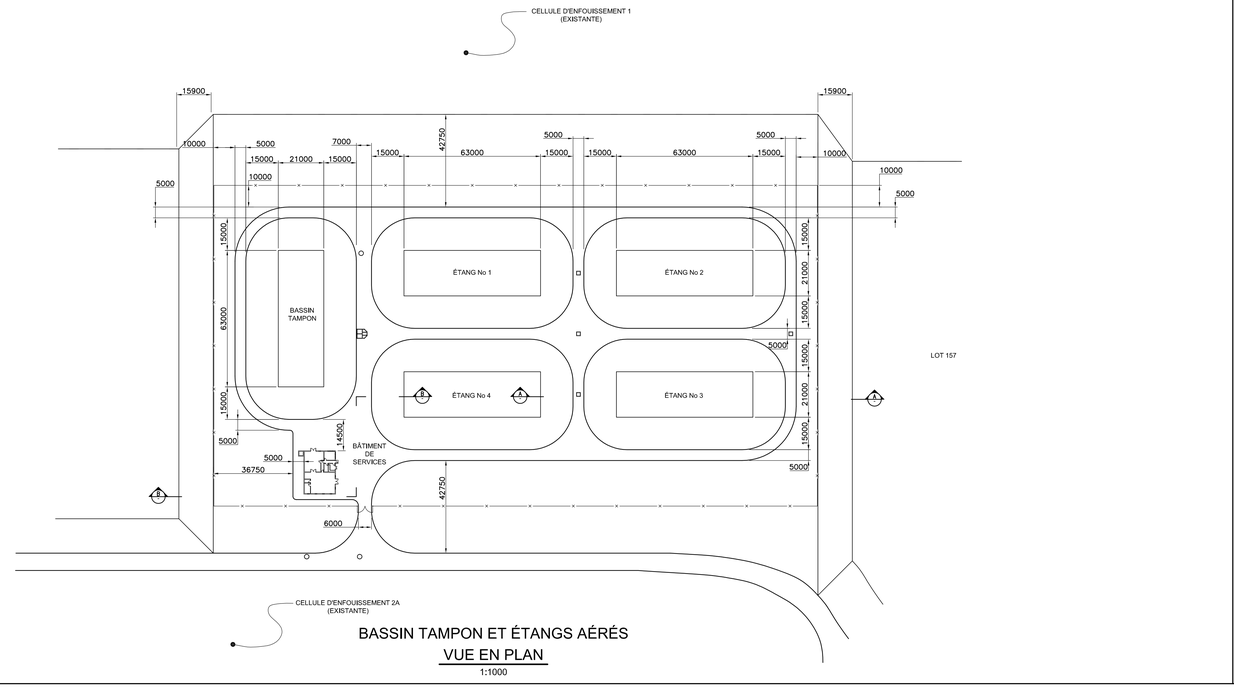
| No. | RÉFÉRENCES | No. DESSIN |
|---|---|---|
| | | |

| No. | DATE | MODIFICATION | PAR | APP. |
|---|---|---|---|---|
| 0E | DÉC. 2003 | ÉMIS POUR ÉTUDE D'IMPACT | A.P. | A.B. |
| 0D | AOÛT 2003 | ÉMIS POUR RAPPORT SECTORIEL | A.P. | A.B. |
| 0C | JUIN 2003 | ÉMIS POUR ÉTUDE D'IMPACT | A.P. | A.B. |
| 0B | AVRIL 2003 | ÉMIS POUR ÉTUDE D'IMPACT | A.P. | A.B. |
| 0A | AVRIL 2003 | ÉMIS POUR CONSULTATION | A.P. | A.B. |

SCEAU

ÉCHELLE VISUELLE — RAPPORT INDIQUÉ

TECSULT

Tecsult Inc.
experts-conseils/consultants
MONTRÉAL, CANADA

Dépôt Rive-Nord Inc. ebl

# PROJET D'AMÉNAGEMENT D'UNE CELLULE D'ENFOUISSEMENT TECHNIQUE À SAINT-THOMAS

ÉTANGS AÉRÉS
VUE EN PLAN ET COUPES

| PROJETÉ PAR: | DESSINÉ PAR: | VÉRIFIÉ PAR: |
|---|---|---|
| A. Pepin ing. | M. Lalonde | A. Binette ing. |
| APPROUVÉ PAR: A. Binette ing. | | RÉFÉRENCE CLIENT: |
| DATE: Avril 2003 | No. CONTRAT: 0510624 | No. DESSIN: 10624-7000-022 — MODIFICATION: 0E |