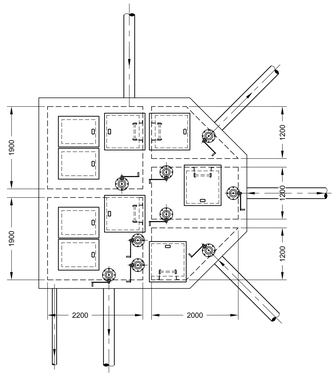

REGARD R-3, ÉLÉV. 24,800

VUE EN PLAN

1:50

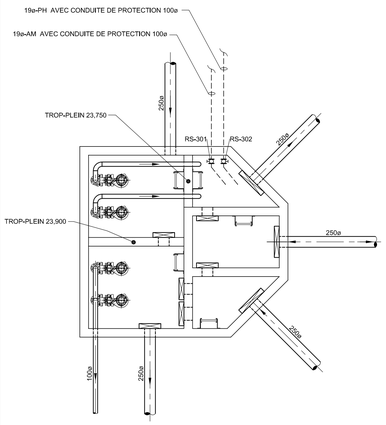

REGARD R-3, ÉLÉV. 24,000

VUE EN PLAN

1:50

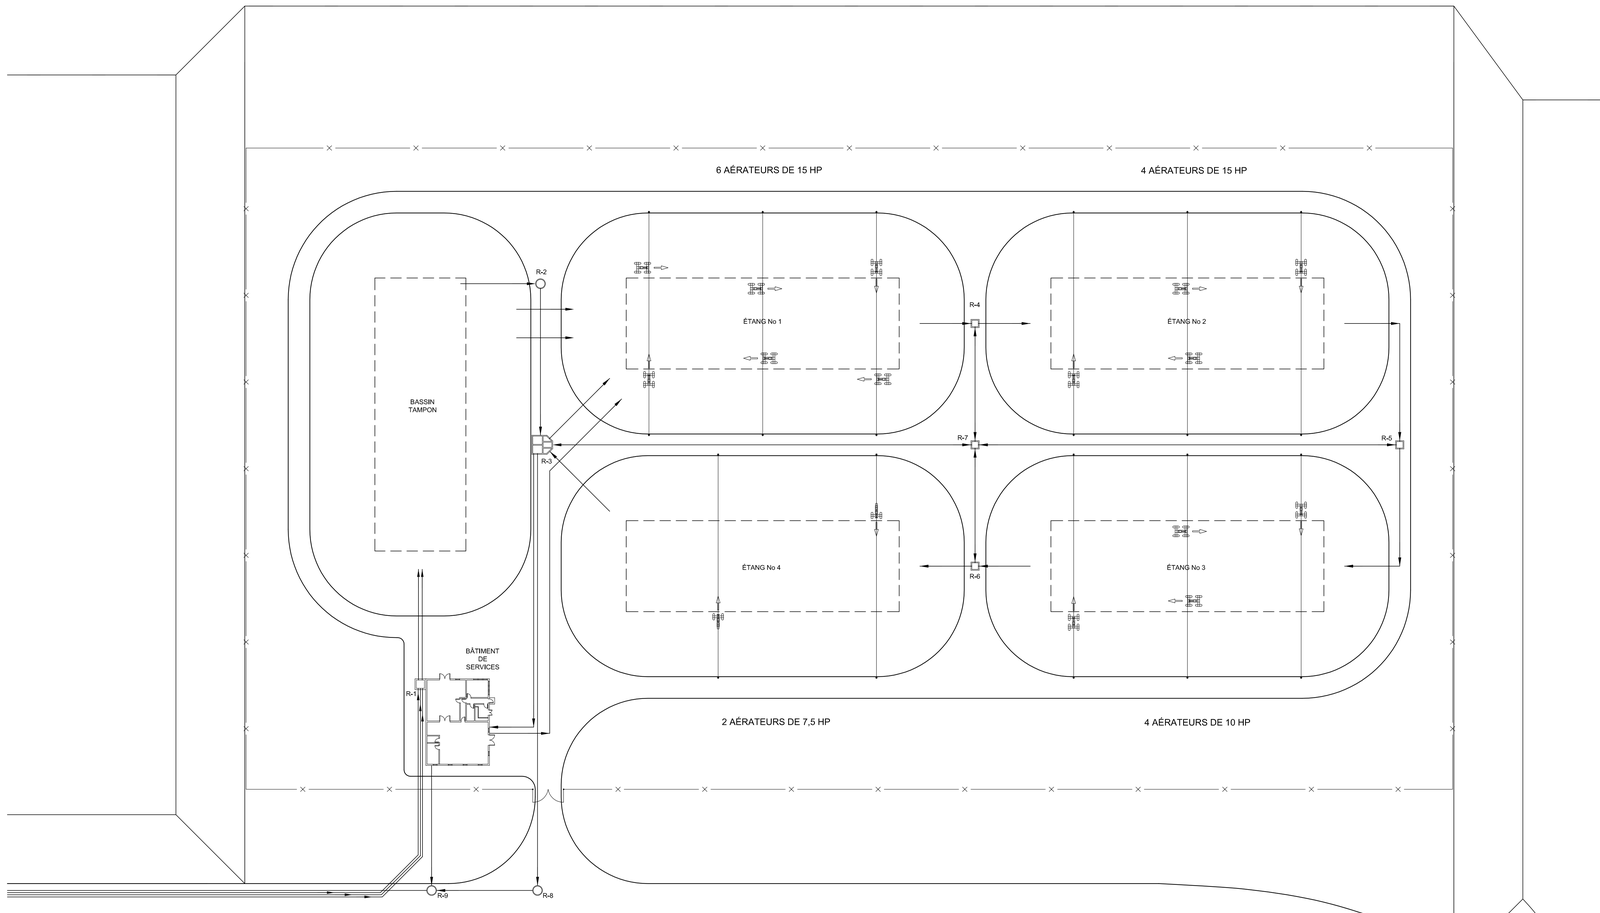

REGARDS INTER-ÉTANGS ET AÉRATION

VUE EN PLAN

1:500

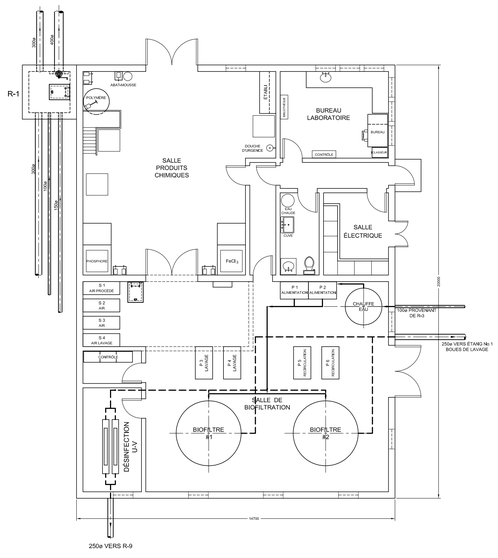

BÂTIMENT DE SERVICES

VUE EN PLAN

1:100

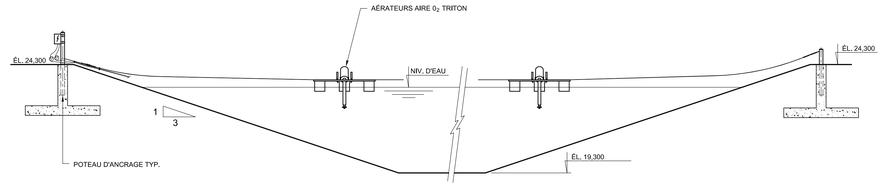

AÉRATEUR DE SURFACE

ARRANGEMENT GÉNÉRAL

AUCUNE ÉCHELLE

No.	NOTES

No.	RÉFÉRENCES	No. DESSIN

0E	DÉC. 2003	ÉMIS POUR ÉTUDE D'IMPACT	A.P.	A.B.
0D	AOÛT 2003	ÉMIS POUR RAPPORT SECTORIEL	A.P.	A.B.
0C	JUIN 2003	ÉMIS POUR ÉTUDE D'IMPACT	A.P.	A.B.
0B	AVRIL 2003	ÉMIS POUR ÉTUDE D'IMPACT	A.P.	A.B.
0A	AVRIL 2003	ÉMIS POUR CONSULTATION	A.P.	A.B.
No.	DATE	MODIFICATION	PAR	APP.

SCEAU

ÉCHELLE VISUELLE

RAPPORT INDIQUÉ

TECSULT

Tecsult Inc.
experts-conseils/consultants
MONTRÉAL, CANADA

Dépôt Rive-Nord Inc. ebl

PROJET D'AMÉNAGEMENT D'UNE CELLULE D'ENFOUISSEMENT TECHNIQUE À SAINT-THOMAS

ÉTANGS AÉRÉS
AÉRATION, BÂTIMENT DE SERVICES
REGARD R-3

PROJETÉ PAR:	DESSINÉ PAR:	VÉRIFIÉ PAR:
A. Pepin ing.	M. Lalonde	A. Binette ing.
APPROUVÉ PAR:	RÉFÉRENCE CLIENT:	
A. Binette ing.		

DATE:	No. CONTRAT:	No. DESSIN:	MODIFICATION
Avril 2003	0510624	10624-7000-023	0E