
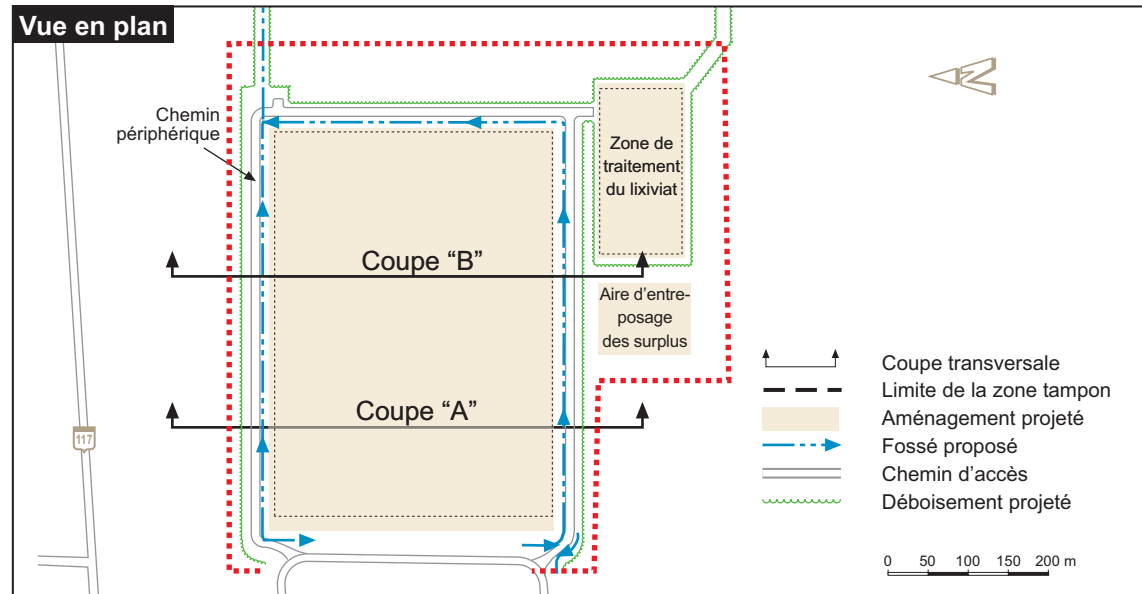
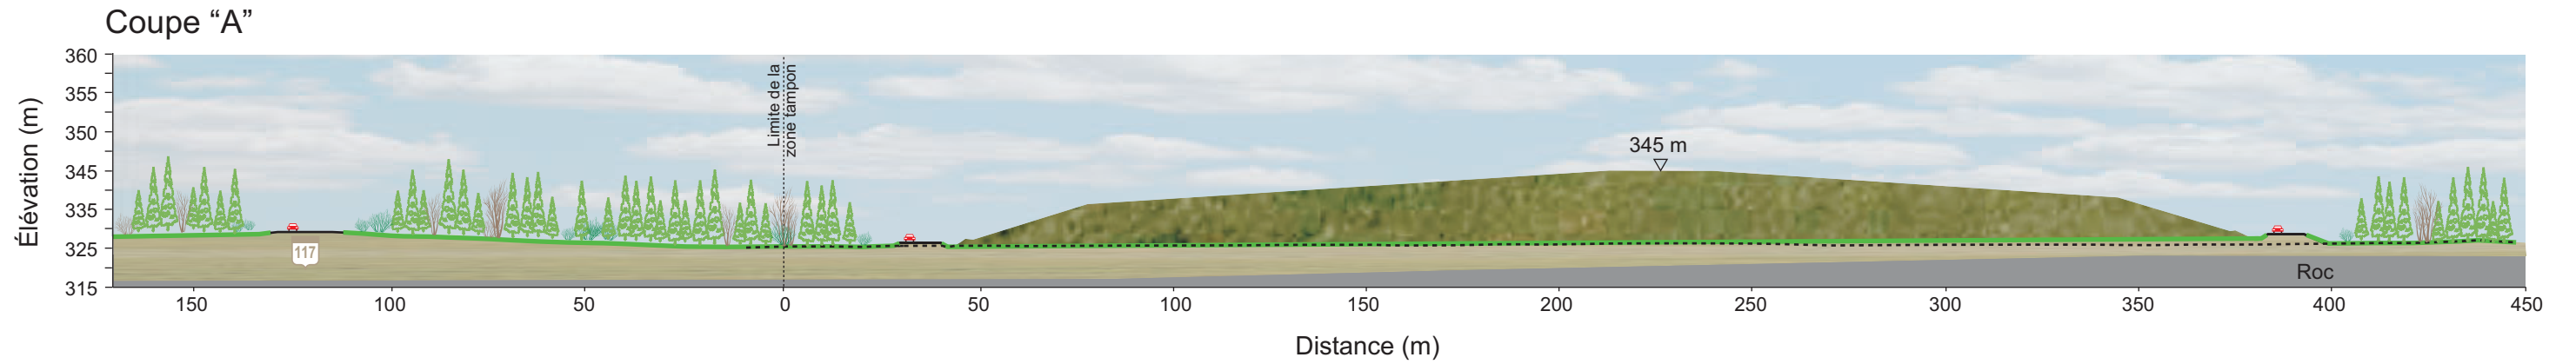


**Vue en profil**

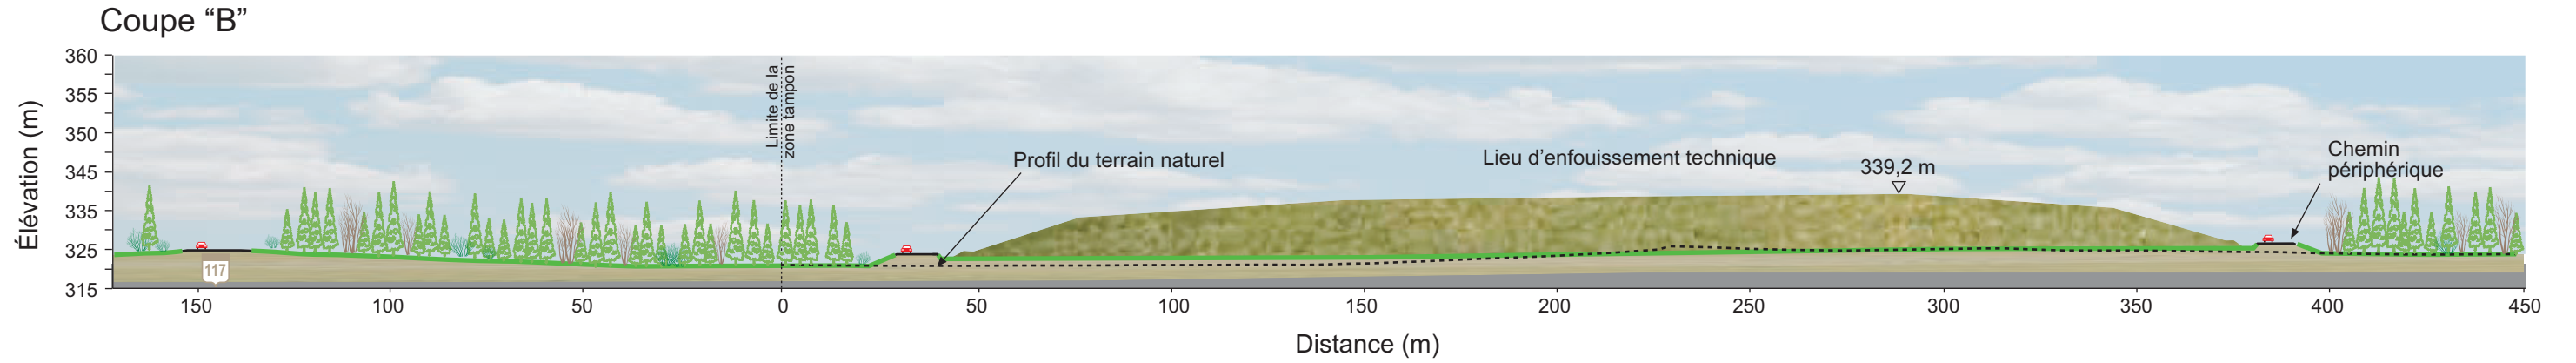

**PROJET D'AGRANDISSEMENT DU LIEU D'ENFOUISSEMENT SANITAIRE DE VAL-D'OR**

Figure 3-2  
Profil transversal du LET avec son recouvrement final

Date : Octobre 2003  
N/D : 270123-120