



PROJET D'AGRANDISSEMENT DU LIEU D'ENFOUSSEMENT SANITAIRE DE VAL-D'OR

Figure 2-1
Aménagements projetés
du lieu d'enfouissement technique

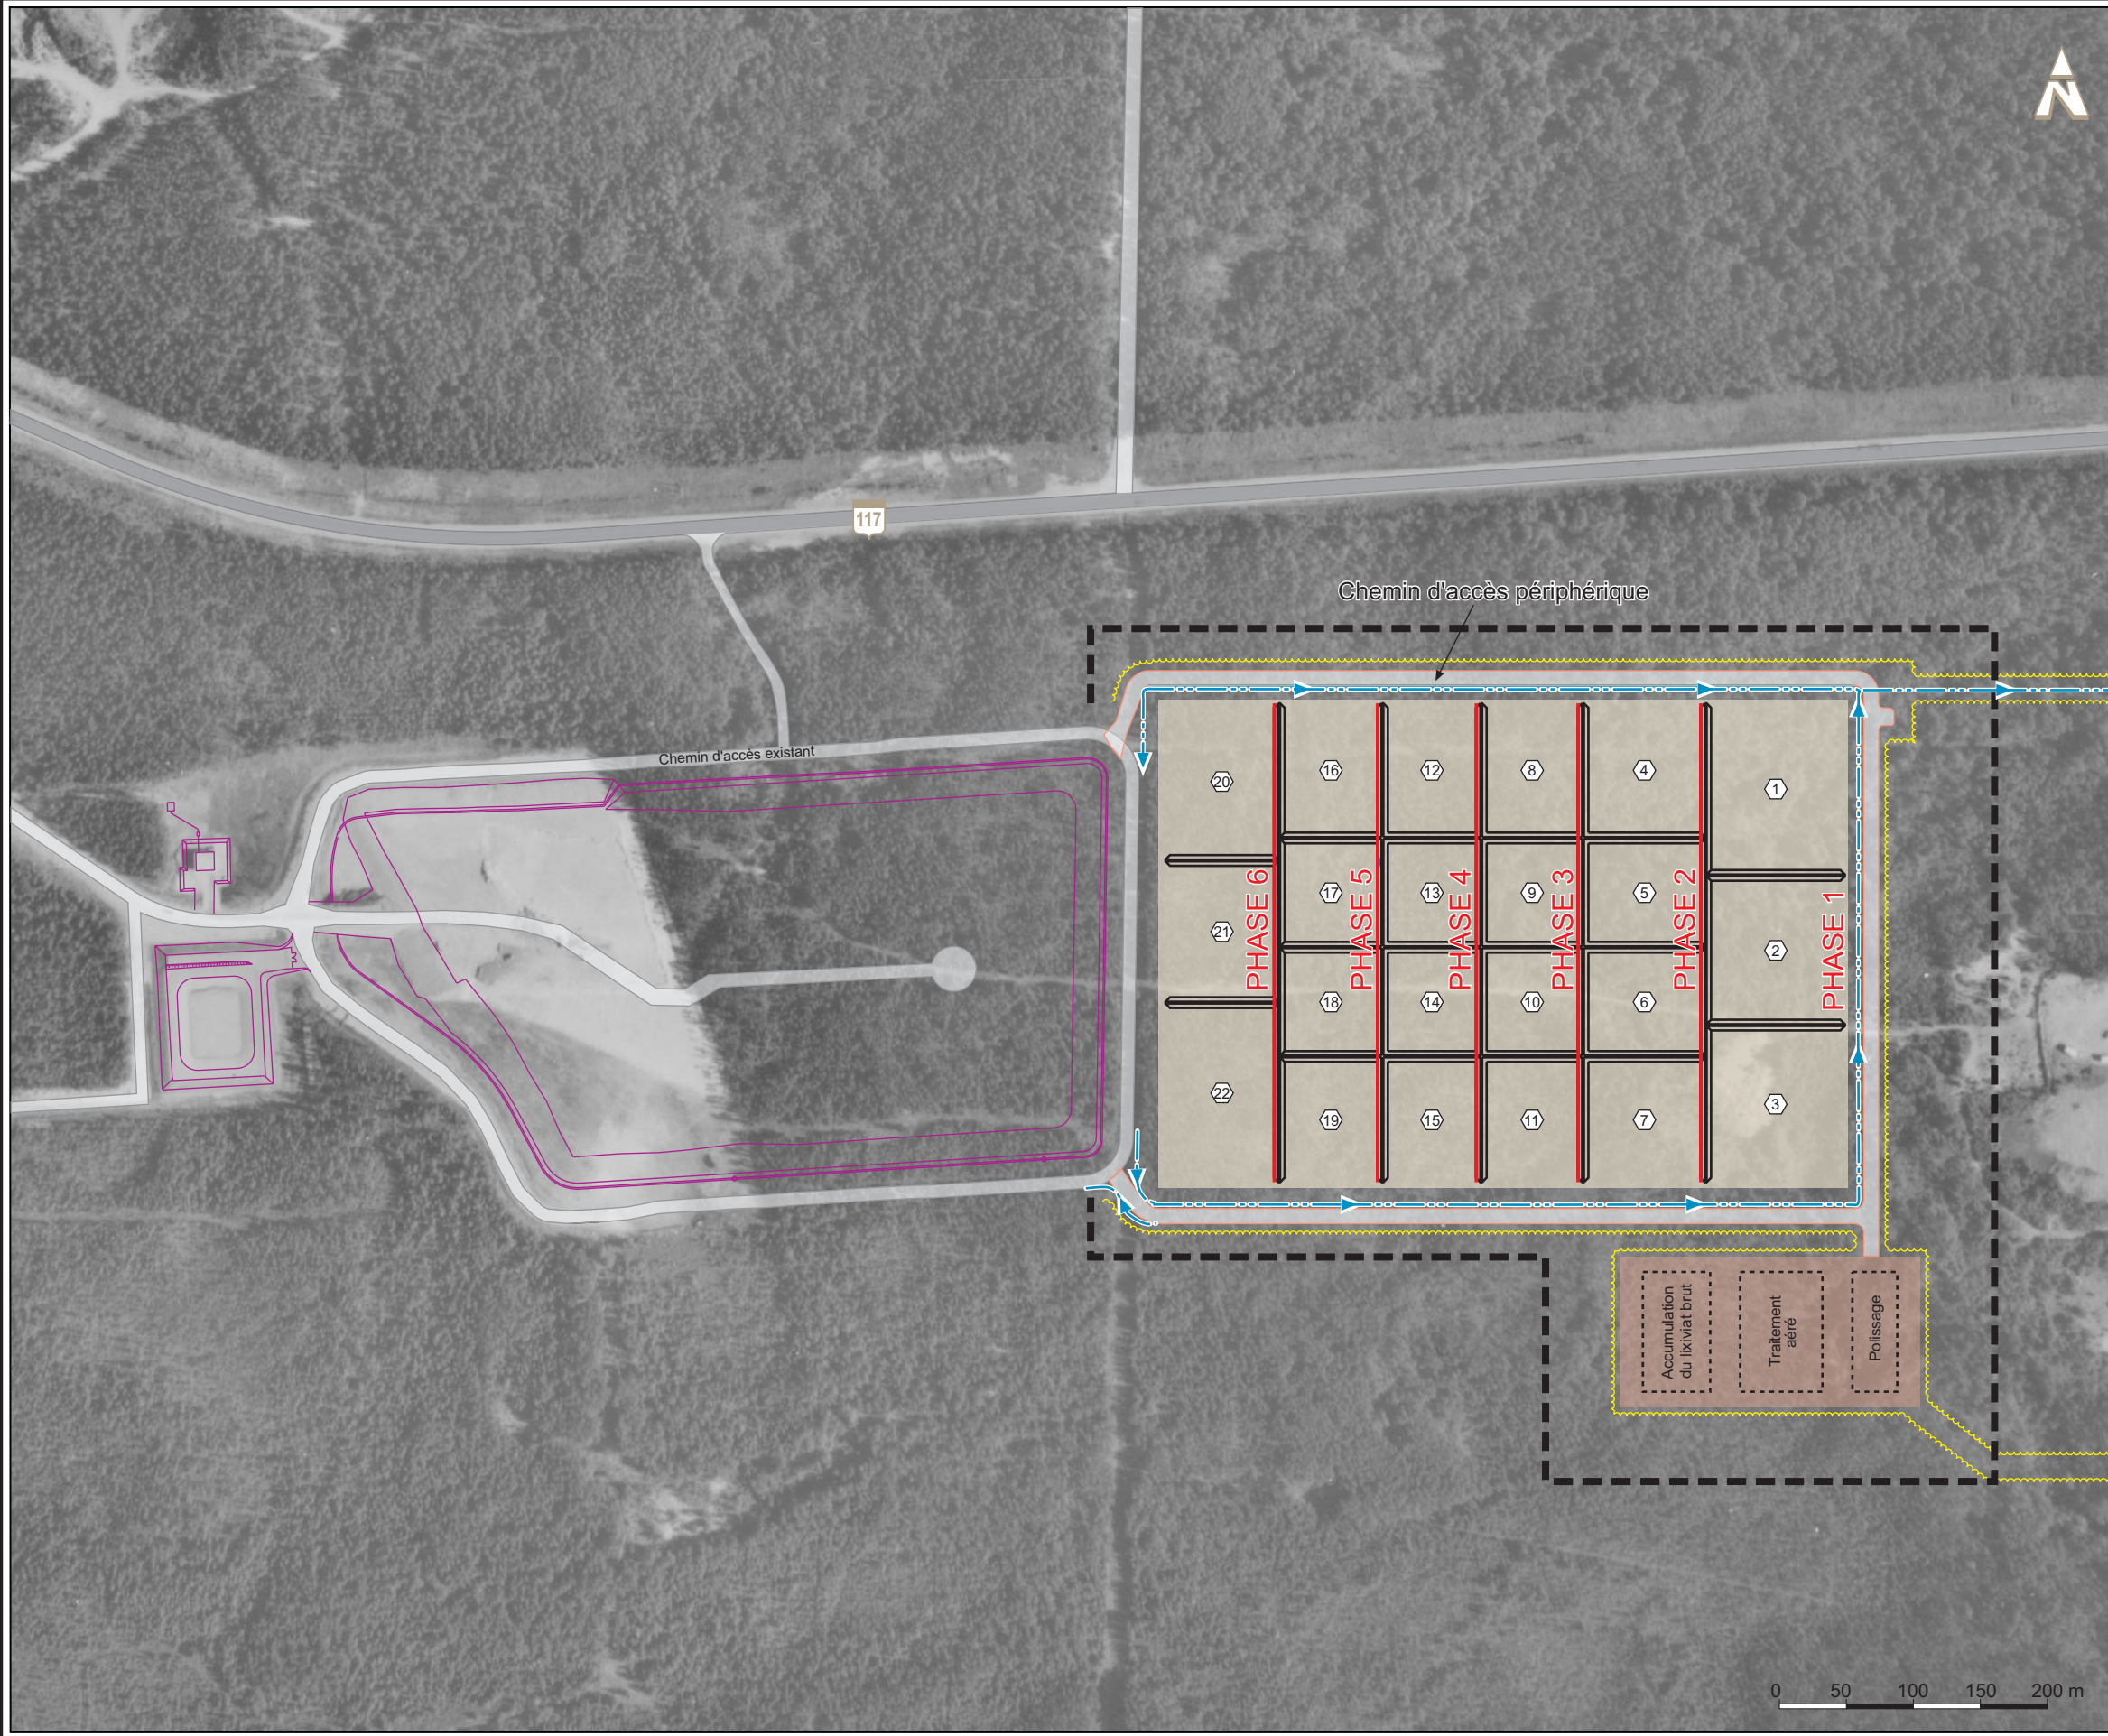

- AMÉNAGEMENTS PROJETÉS**
- Limite de la zone tampon
 - Aire d'enfouissement
 - ▬ Limite des cellules
 - ③ Numérotation des cellules
 - Phase d'aménagement
 - Drainage de surface
 - Chemin d'accès périphérique
 - Système de traitement du lixiviat
 - Limite du déboisement
- INFRASTRUCTURES ACTUELLES**
- Lieu d'enfouissement sanitaire actuel
 - Route principale
 - Chemin d'accès

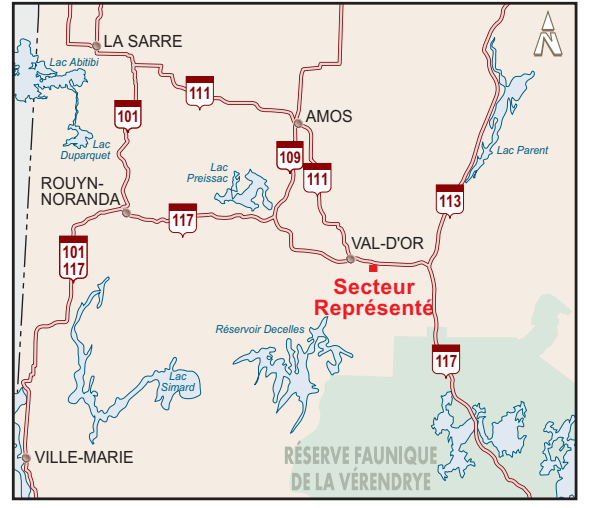

Photographie aérienne : MRN, Q94512-24, 20 juillet 1994.
Sources : Plan technique Dessau-Soprin, 2003.

0 50 100 150 200 m

Date : Mai 2003
N/D : 270123-120

