
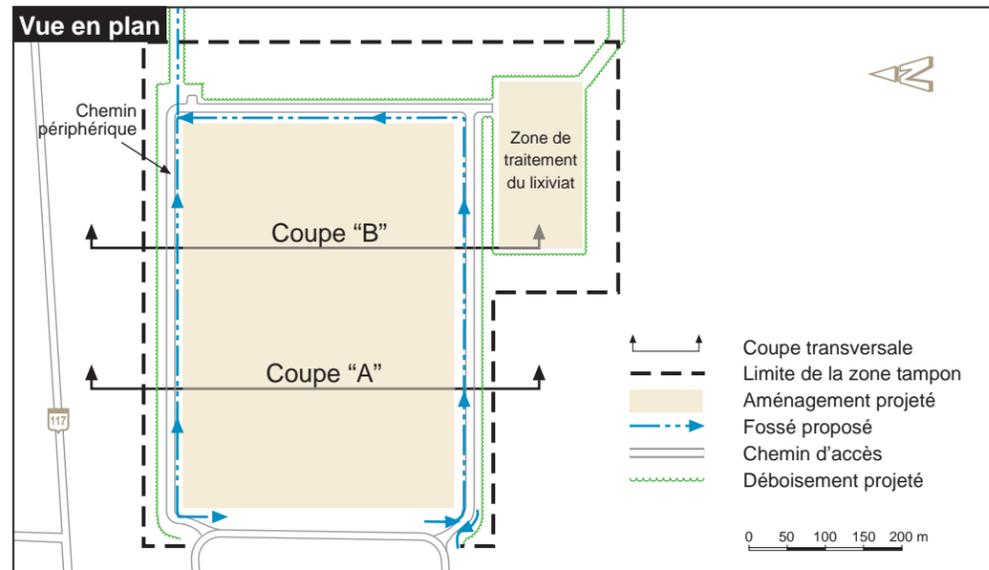
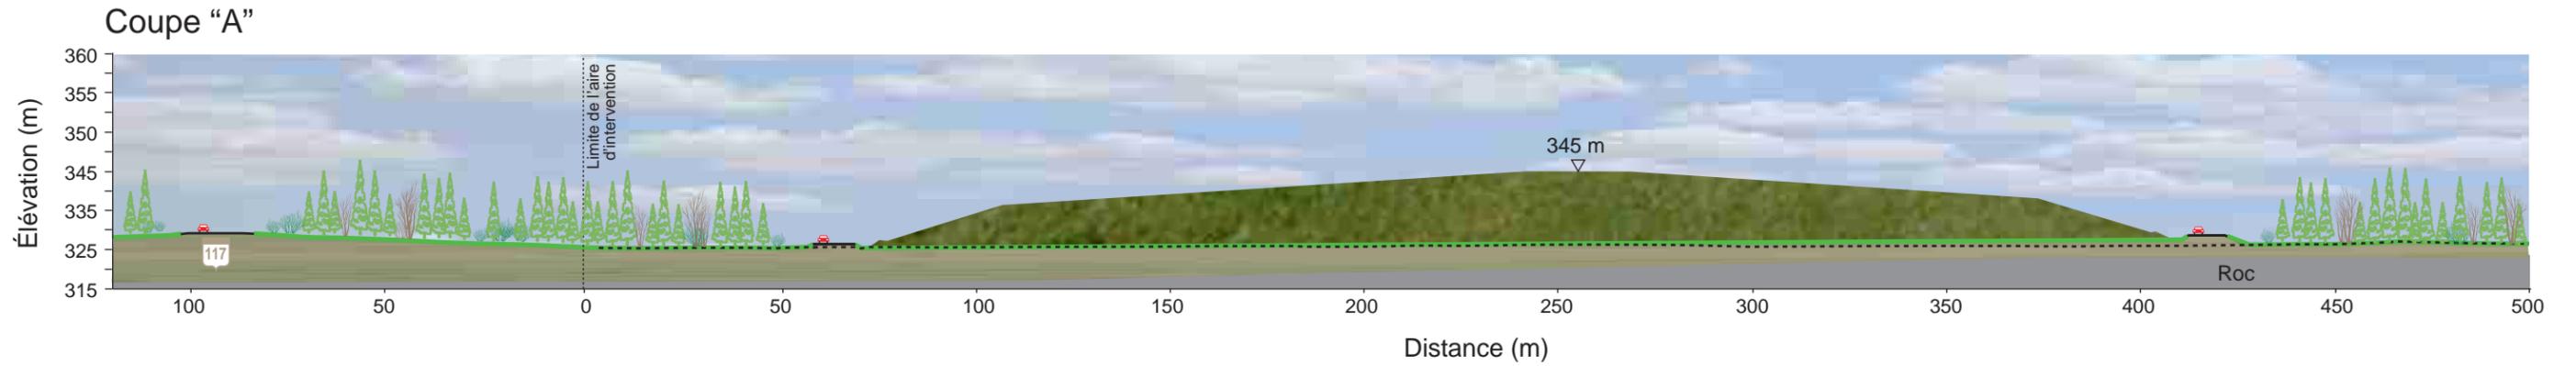


Vue en profil

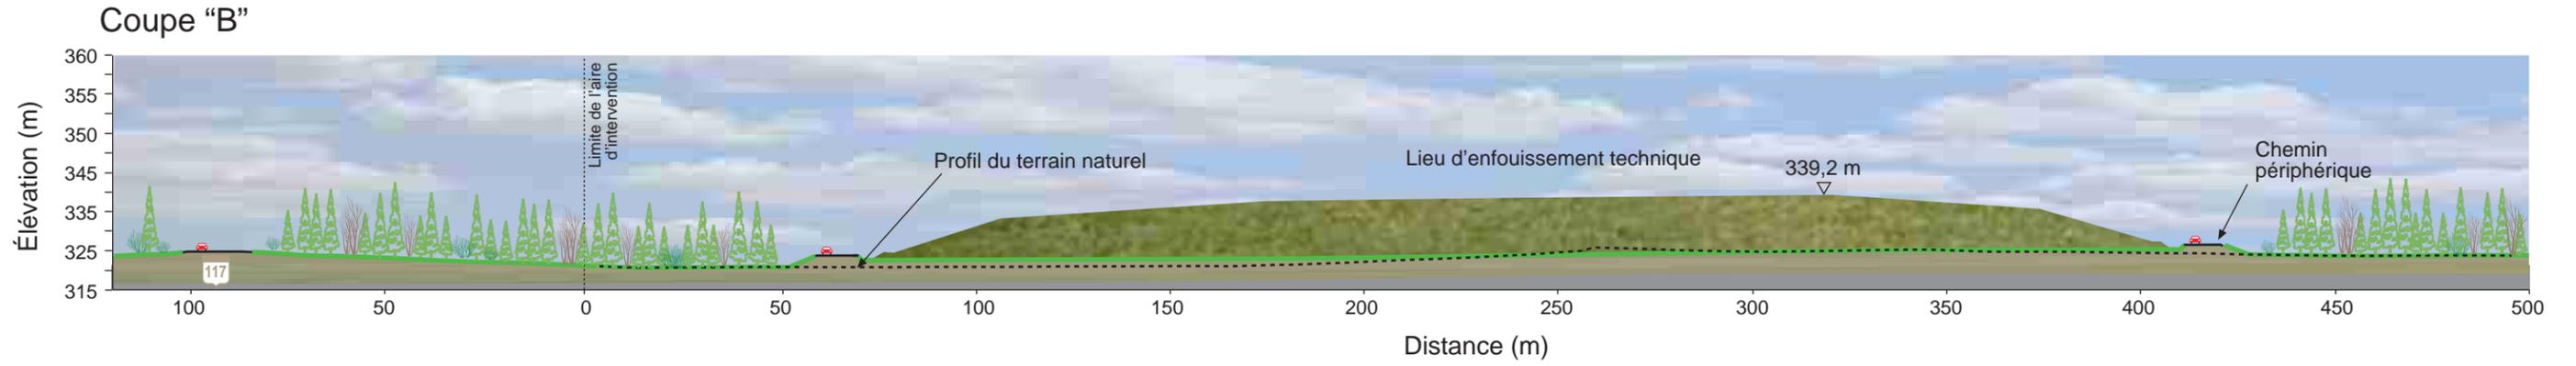

PROJET D'AGRANDISSEMENT DU LIEU D'ENFOUISSEMENT SANITAIRE DE VAL-D'OR

Figure 2-3
Profil transversal du LET avec son recouvrement final

Date : Mai 2003
N/D : 270123-120