


PROJET D'AGRANDISSEMENT DU LIEU D'ENFOUSSEMENT SANITAIRE DE VAL-D'OR

Figure 2-1
Aménagements projetés
du lieu d'enfouissement technique

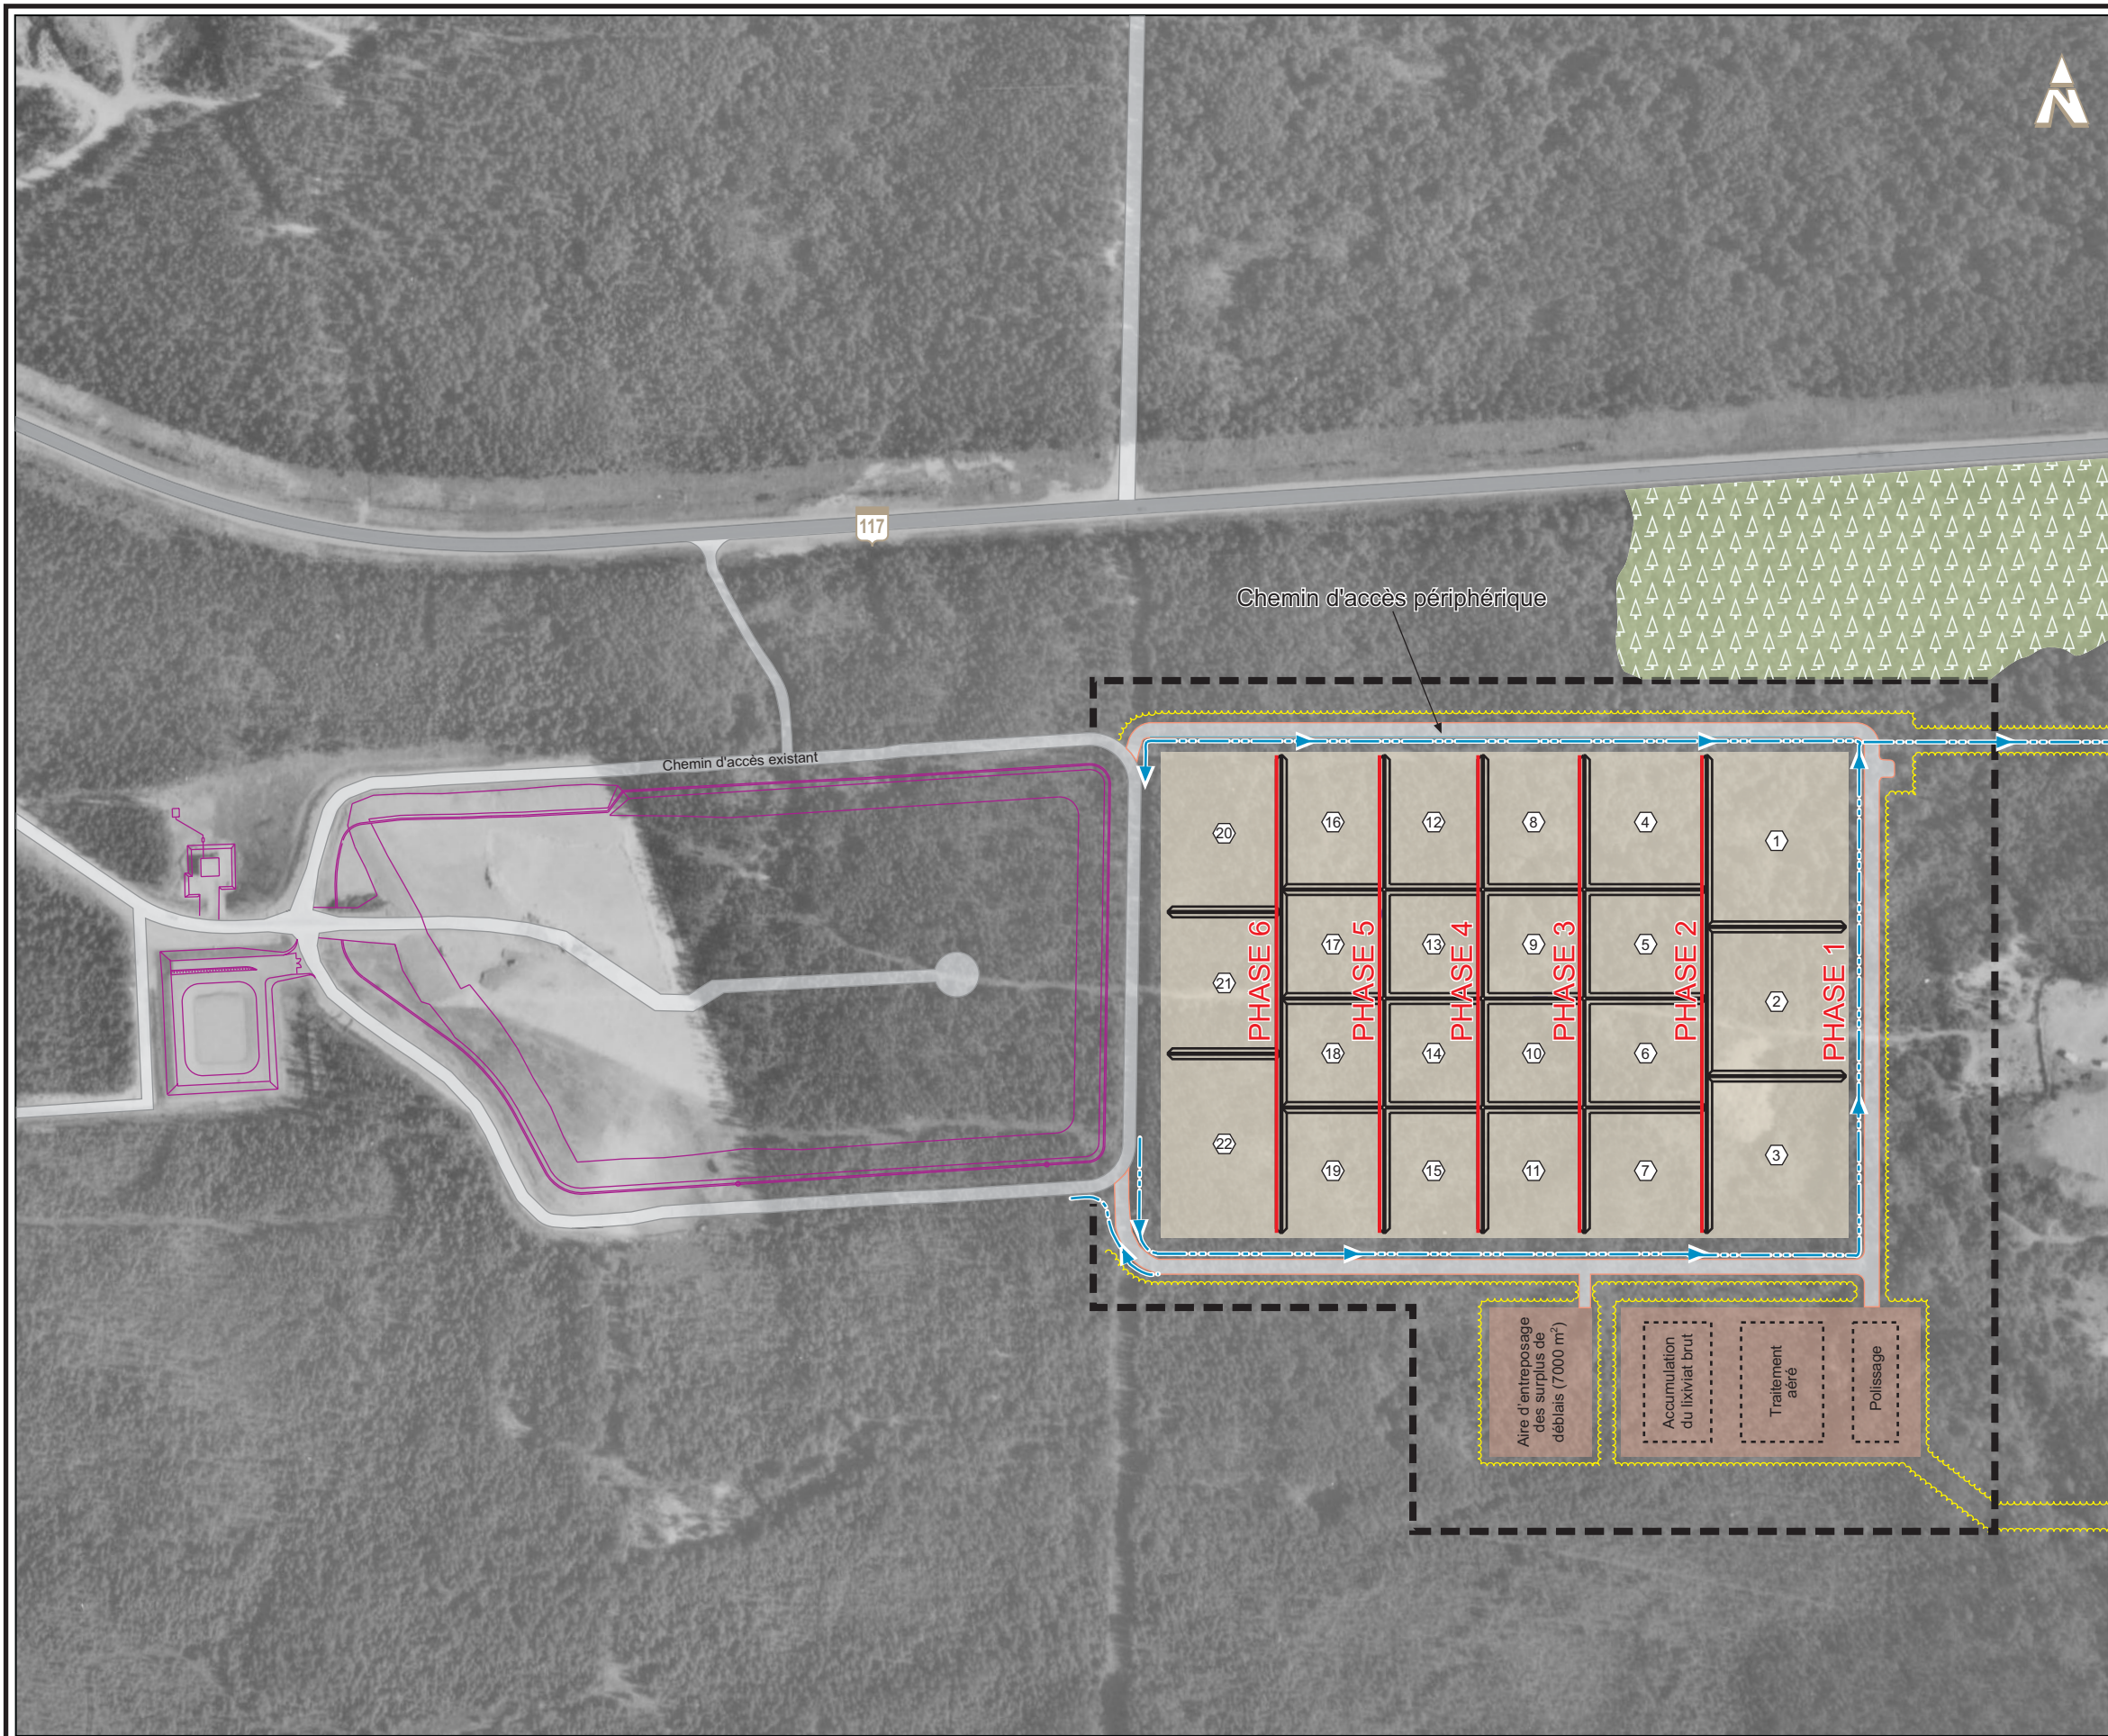


AMÉNAGEMENTS PROJETÉS

- Limite de la zone tampon
- Aire d'enfouissement
- Limite des cellules
- Numérotation des cellules
- Phase d'aménagement
- Drainage de surface
- Chemin d'accès périphérique
- Système de traitement du lixiviat
- Limite du déboisement
- Plantation (mesure d'atténuation proposée)

INFRASTRUCTURES ACTUELLES

- Lieu d'enfouissement sanitaire actuel
- Route principale
- Chemin d'accès

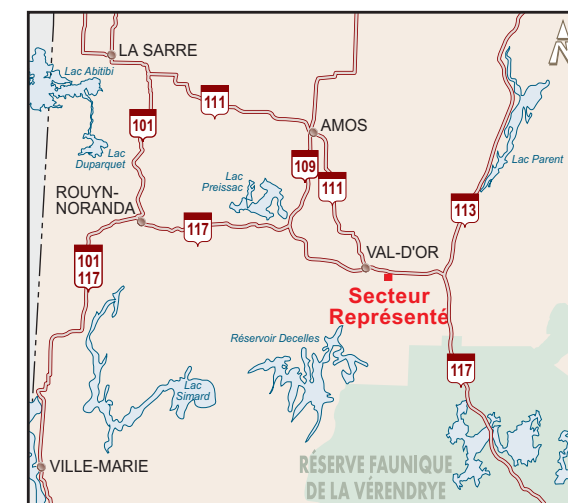

Photographie aérienne : MRN, Q94512-24, 20 juillet 1994.
Sources : Plan technique Dessau-Soprin, 2003.

Date : Octobre 2003
N/D : 270123-120