
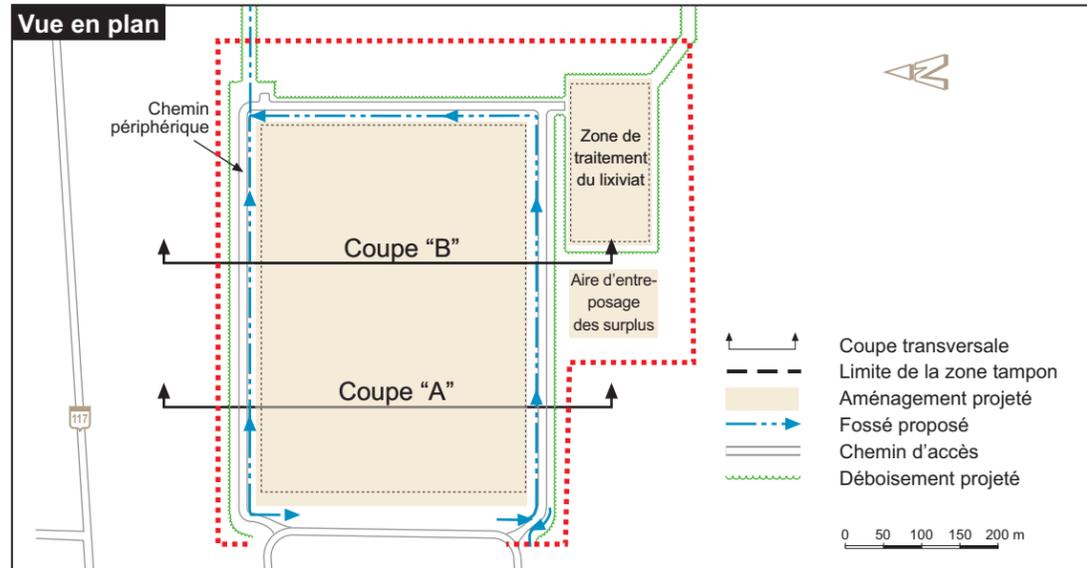
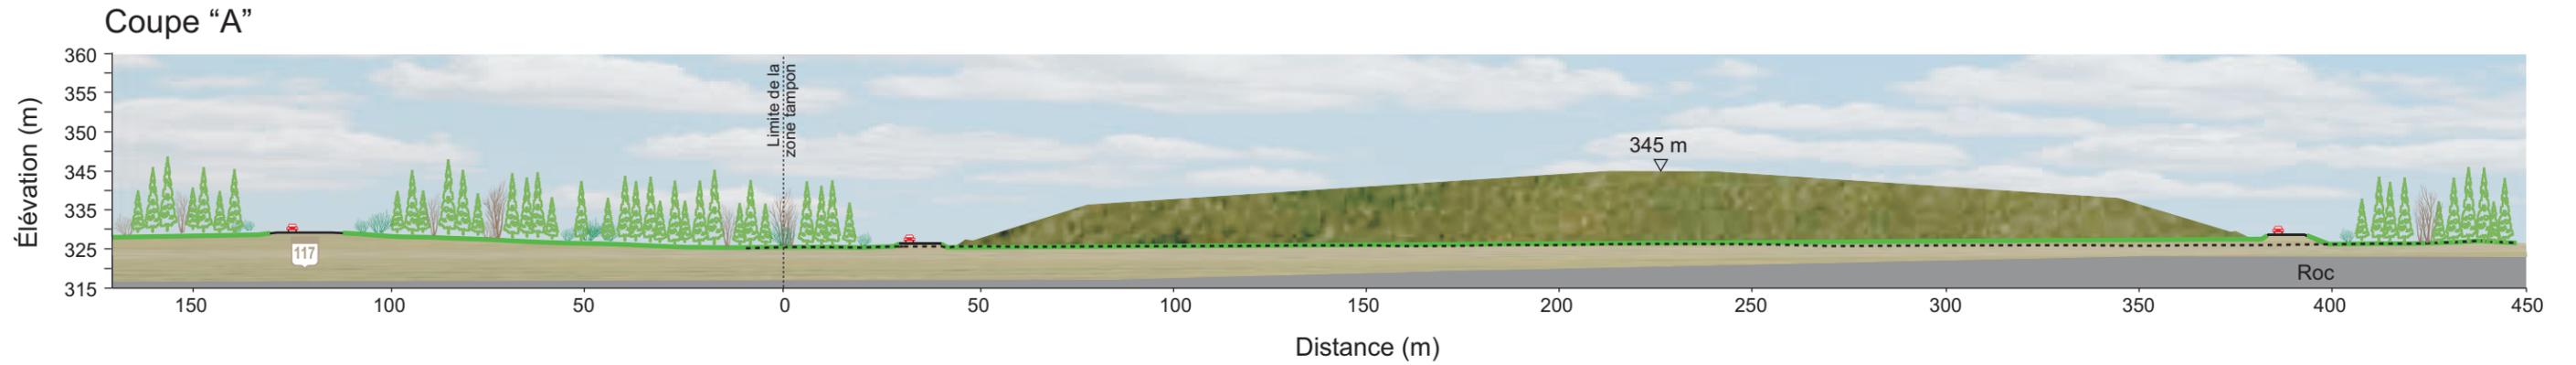


Vue en profil

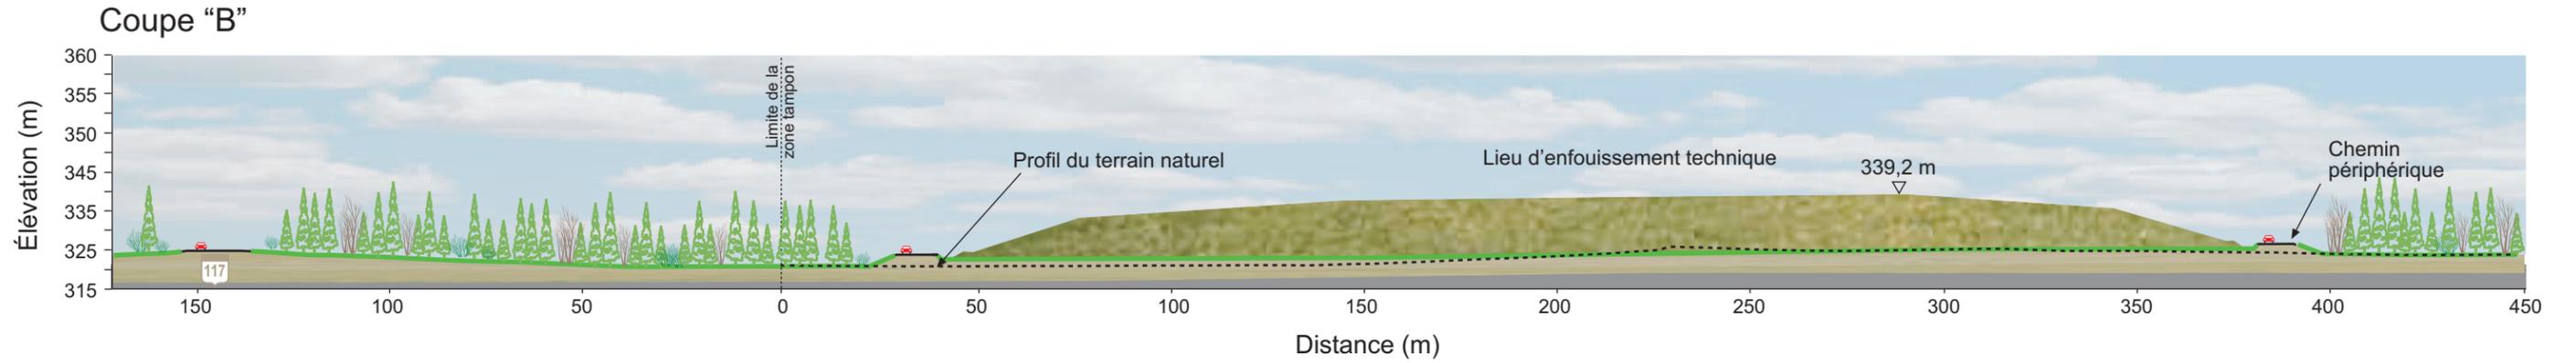

PROJET D'AGRANDISSEMENT DU LIEU D'ENFOUISSEMENT SANITAIRE DE VAL-D'OR

Figure 2-3
 Profil transversal du LET
 avec son recouvrement final

Date : Octobre 2003
 N/D : 270123-120