




**PROJET D'AGRANDISSEMENT DU LIEU
D'ENFOUISSEMENT SANITAIRE
DE VAL-D'OR**

Annexe 6

Ville de Val-d'Or,
secteur de Val-Senneville

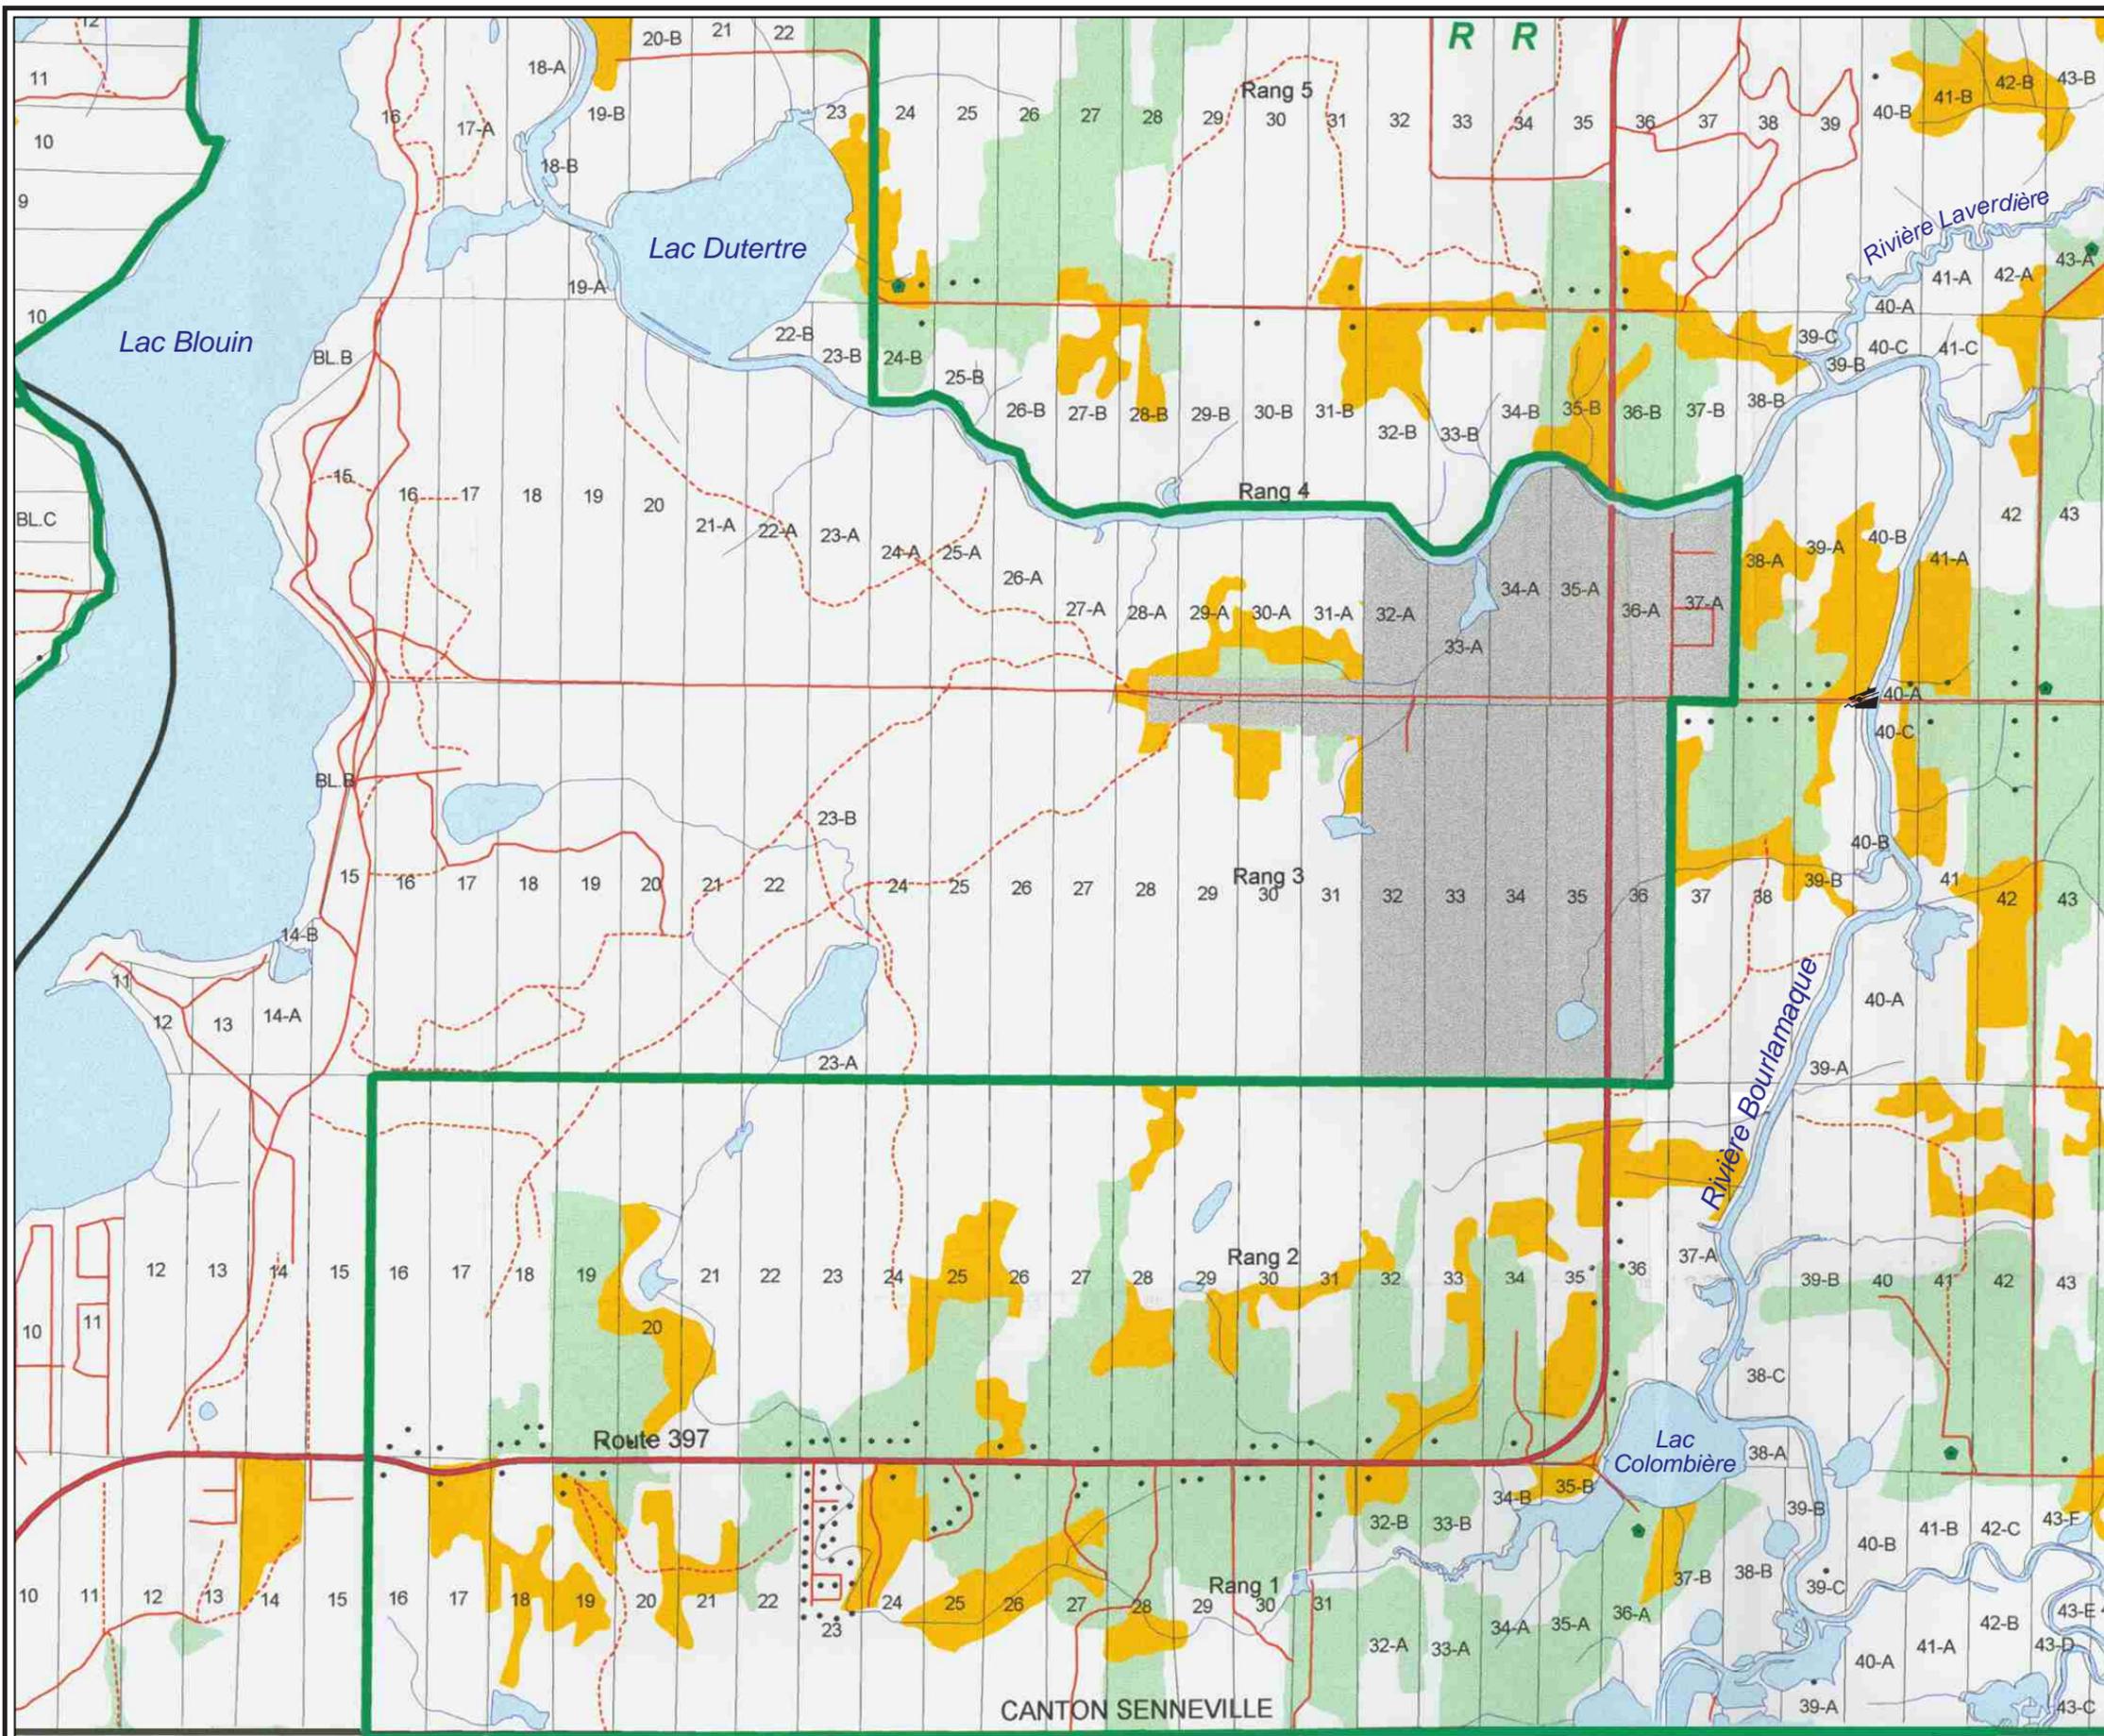

- Terres en culture
- Terres en friche
- Limites de la zone verte
- Potentiel des sols
- R Lots de la réserve agricole et agroforestière
- Fermes
- Résidences
- Périmètre d'urbanisation
- Rampe de mise à l'eau

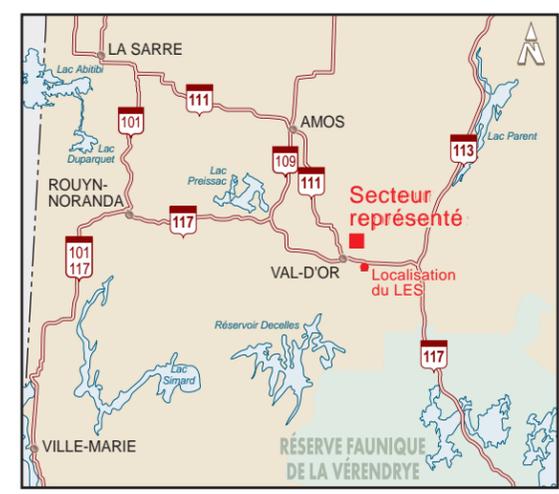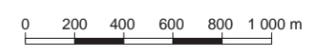

Source : MRC Vallée-de-l'Or, Service de l'aménagement février 2002.